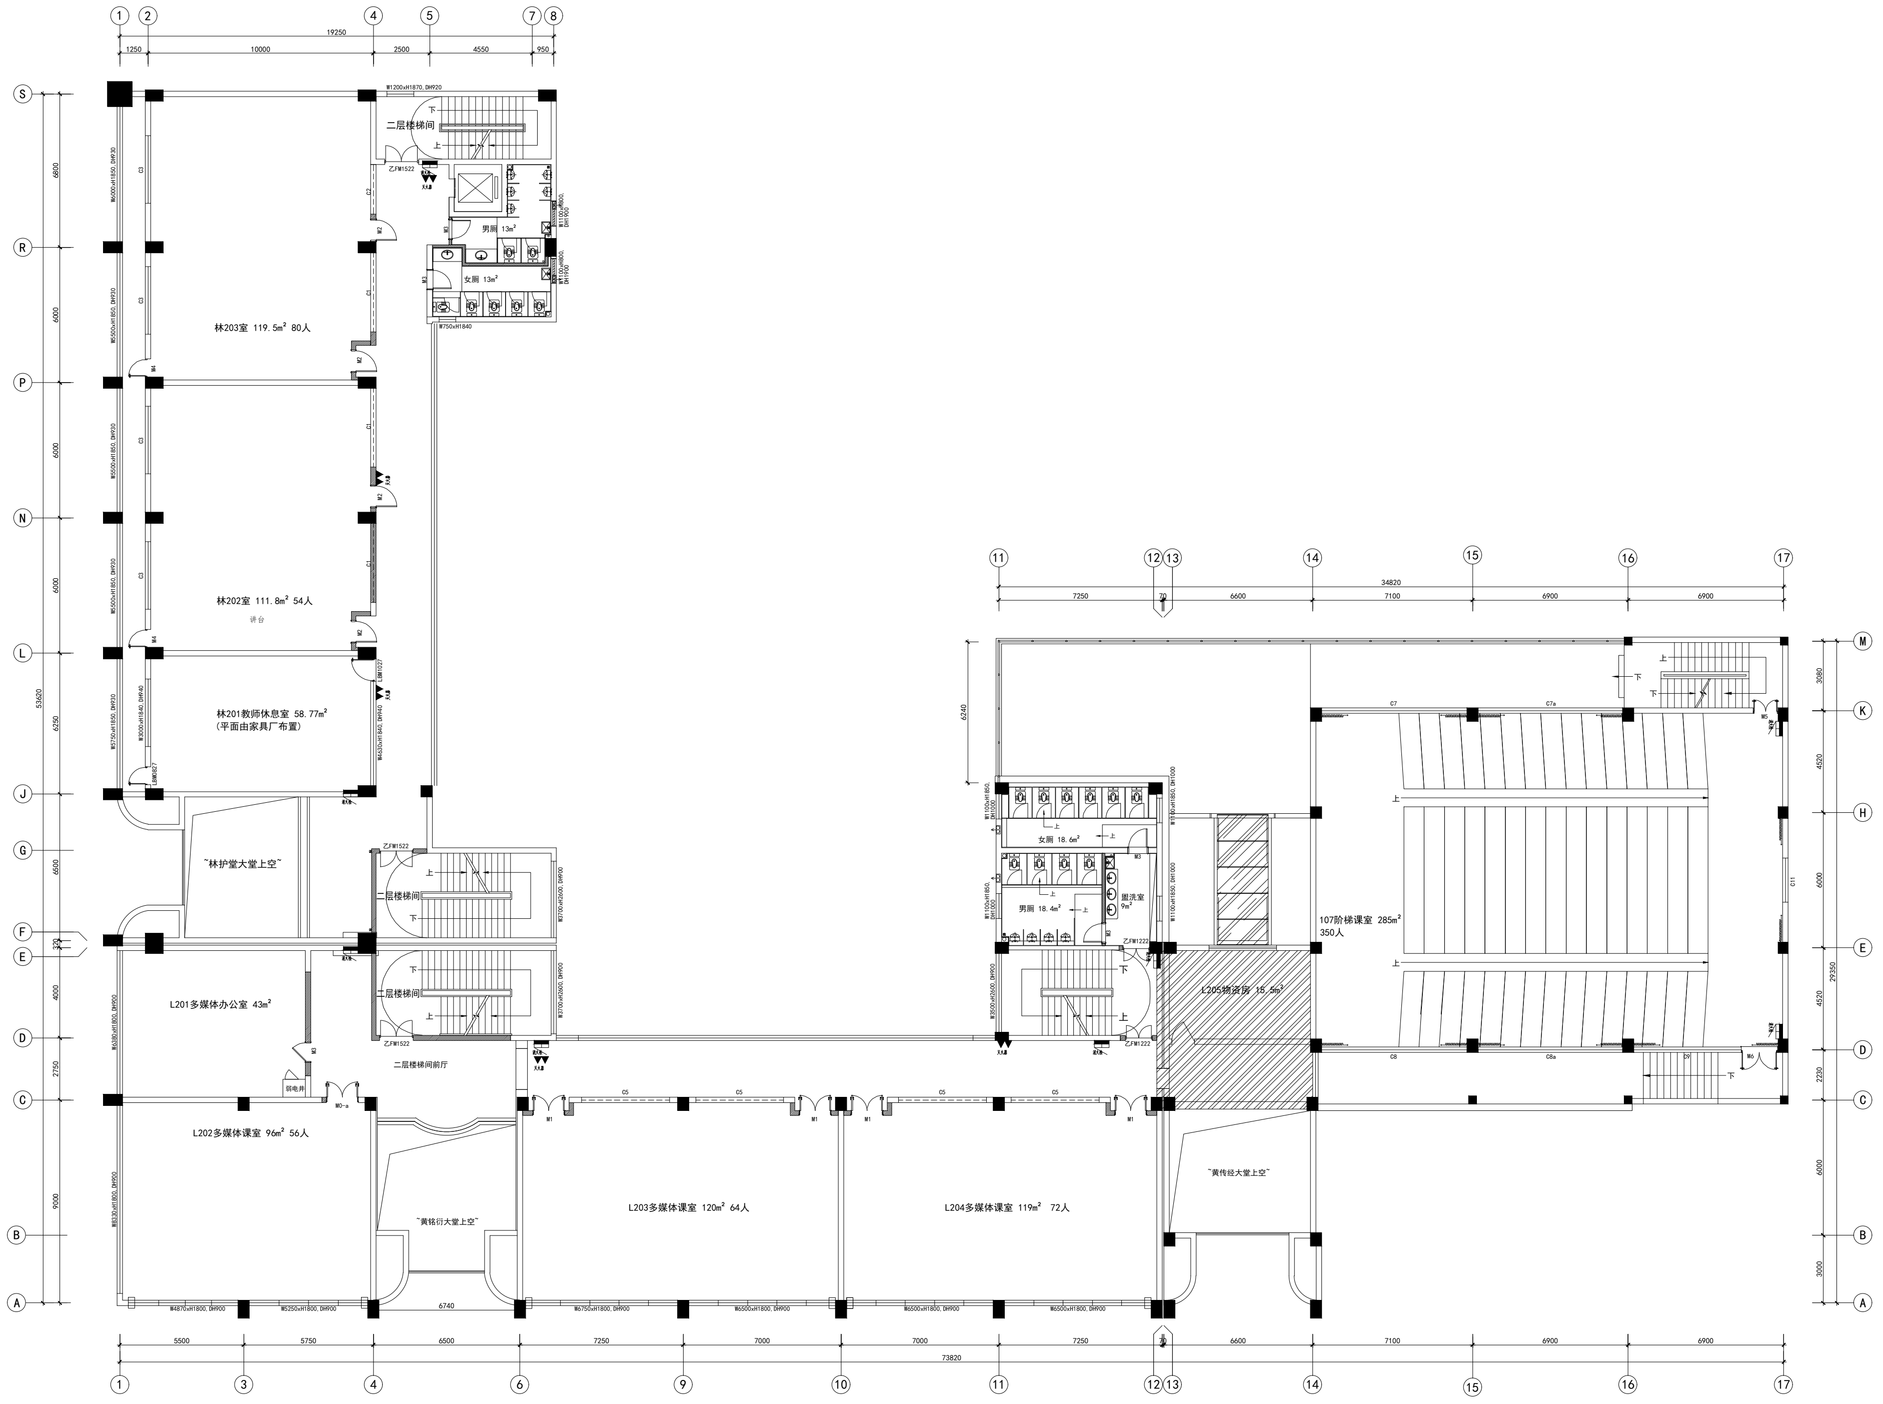
林203室 119.5m² 80人
林202室 111.8m² 54人
讲台
林201教师休息室 58.77m²
(平面由家具厂布置)
二层楼梯间
男厕 13m²
女厕 13m²
~林护堂大堂上空~
L201多媒体办公室 43m²
弱电井
二层楼梯间前厅
L202多媒体课室 96m² 56人
~黄铭衍大堂上空~
L203多媒体课室 120m² 64人
L204多媒体课室 119m² 72人
女厕 18.6m²
男厕 18.4m²
盥洗室 9m²
L205物资房 15.5m²
107阶梯课室 285m²
350人
~黄传经大堂上空~
上
下
乙FM1522
乙FM1222
LBM1027
LBM0827
M1
M2
M3
M4
M5
M6
M0-a
C1
C2
C3
C5
C7
C7a
C8
C8a
C9
C11
消火栓
灭火器
W1200xH1870, DH920
W6000xH1850, DH930
W5500xH1850, DH930
W5750xH1850, DH930
W3000xH1840, DH940
W4630xH1840, DH940
W1100xH800, DH1900
W750xH1840
W3700xH2600, DH900
W3500xH2600, DH900
W1100xH1850, DH1000
W6380xH1800, DH900
W8330xH1800, DH900
W4870xH1800, DH900
W5250xH1800, DH900
W6750xH1800, DH900
W6500xH1800, DH900
6740
19250
1250
10000
2500
4550
950
34820
7250
70
6600
7100
6900
73820
5500
5750
6500
7000
6800
6000
6250
320
4000
2750
9000
53620
6240
3080
4520
2230
3000
29350
1
2
3
4
5
6
7
8
9
10
11
12
13
14
15
16
17
S
R
P
N
L
J
G
F
E
D
C
B
A
M
K
H

二层