


建筑给水	建筑排水	建筑电气	暖通		

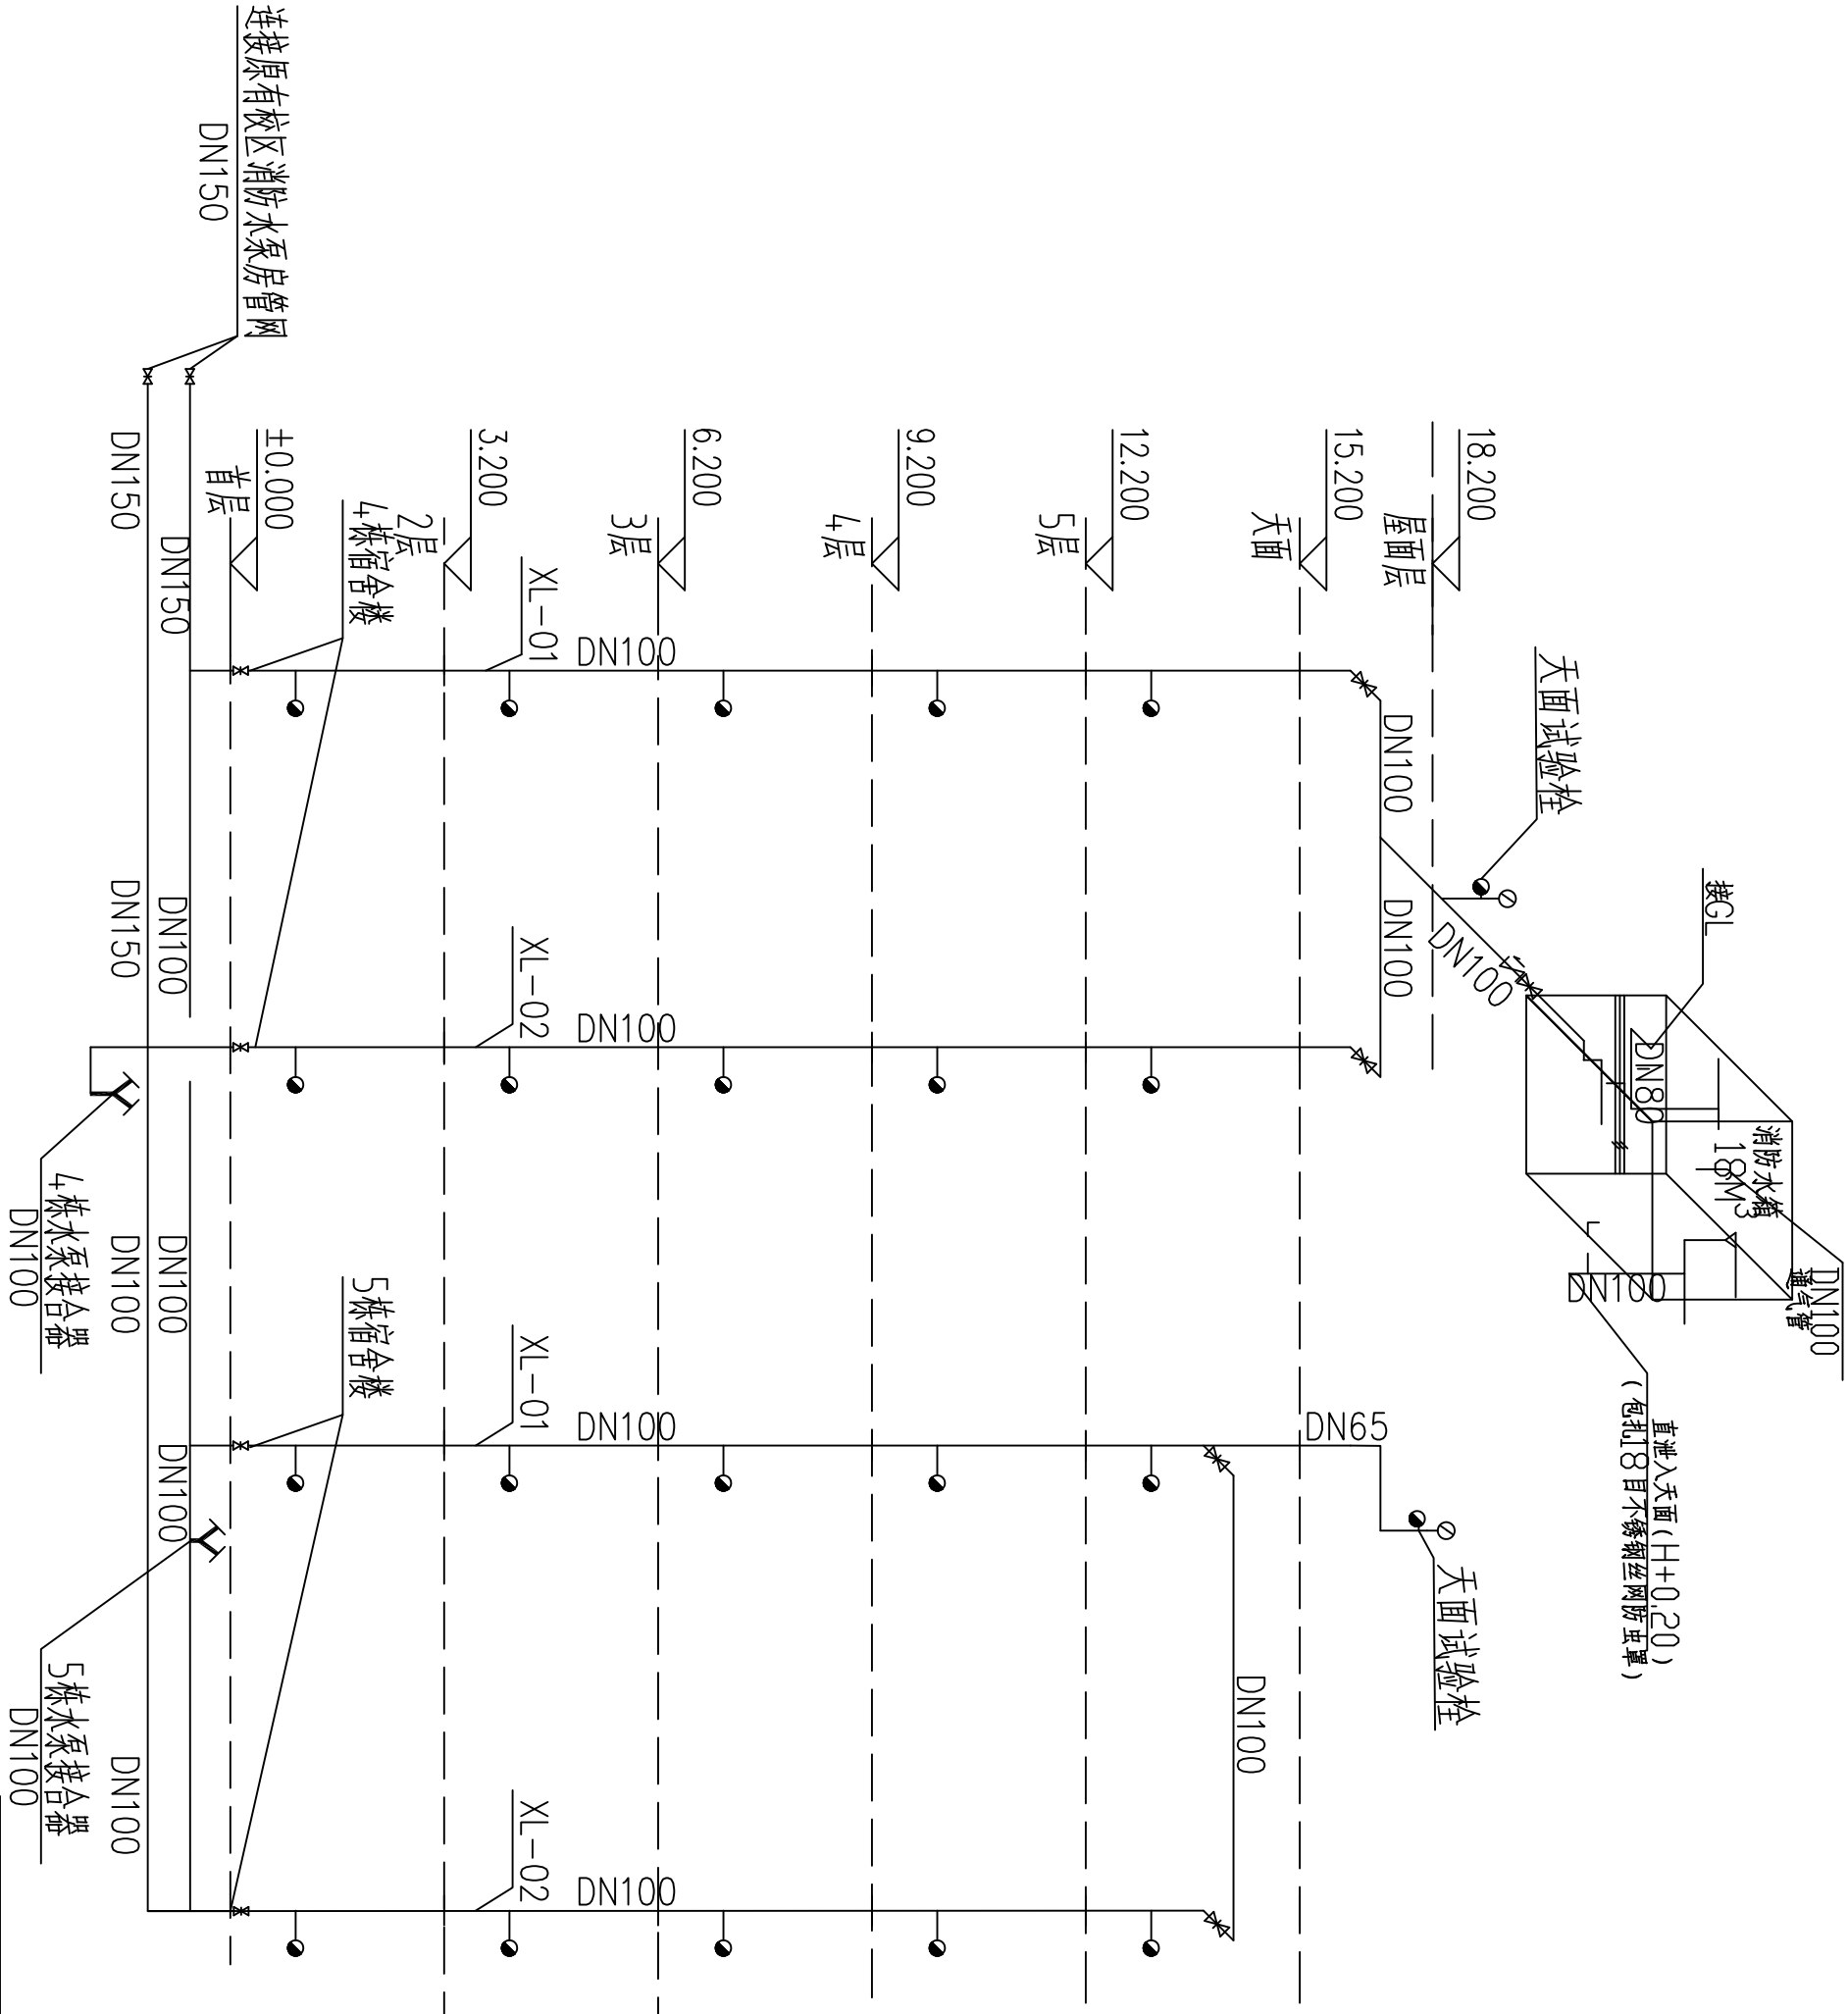

消防栓系统图

				工程名称		广东生态工程学院天河区学
IDENTIFIED BY				PROJECT		学生宿舍4、5栋室内消火栓改造项目
CHECKED BY				CONSTRUCT UNIT		广东生态工程学院
DESIGNED BY				DRAIVING TITLE		消防栓系统图
PROJECT IN CHARGE				图 别		施工图
				图 号		XS-02
				比 例		1:100
				日 期		2023.08.21