

NOTE:

1. 施工者必须实地复核所有尺寸
2. 如尺寸有误 以实际尺寸为准
3. 如有改动墙体须到房管局审批
4. 本公司图纸 版权所有, 不得翻录

AUTHORIZED SIGNATURE(S) &
COMPANY'S CHOP
负责人签署及公司盖章

CLIENT 业 主

SUPERVISE 监理单位

JOB TITLE	工程名称
-----------	------

江西白云湖游客中心

DRAWING TITLE	图纸名称
---------------	------

A2区洗手间立面图

DESIGNER

设计

CHIEF DESIGNER

设计主持

VICE CHIEF

设计负责

DRAWING

制 图

CHECKER

复核者

SCALE

比例

日期

COMPANY VRI

公司网址


邮箱

八三地制

公司地址
DRAWING NO.

EL--08

ELEVATION
立面图 SCALE 1:30

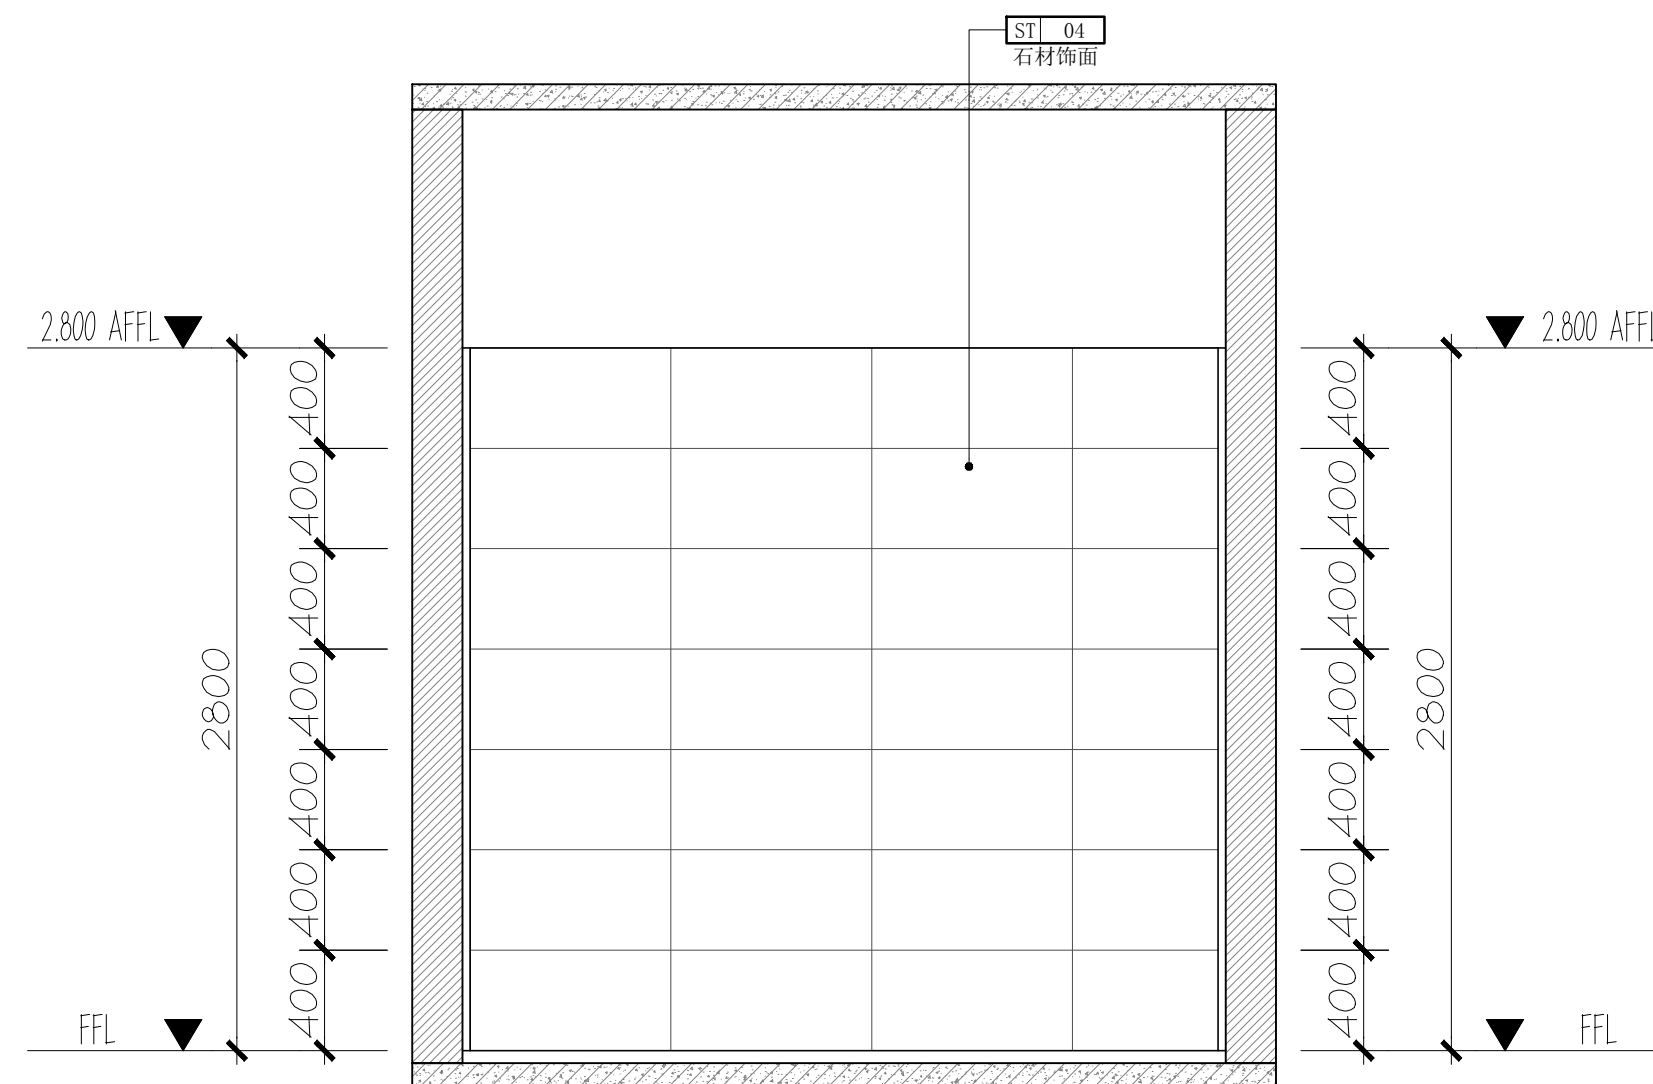

ELEVATION
立面图 SCALE 1:30