



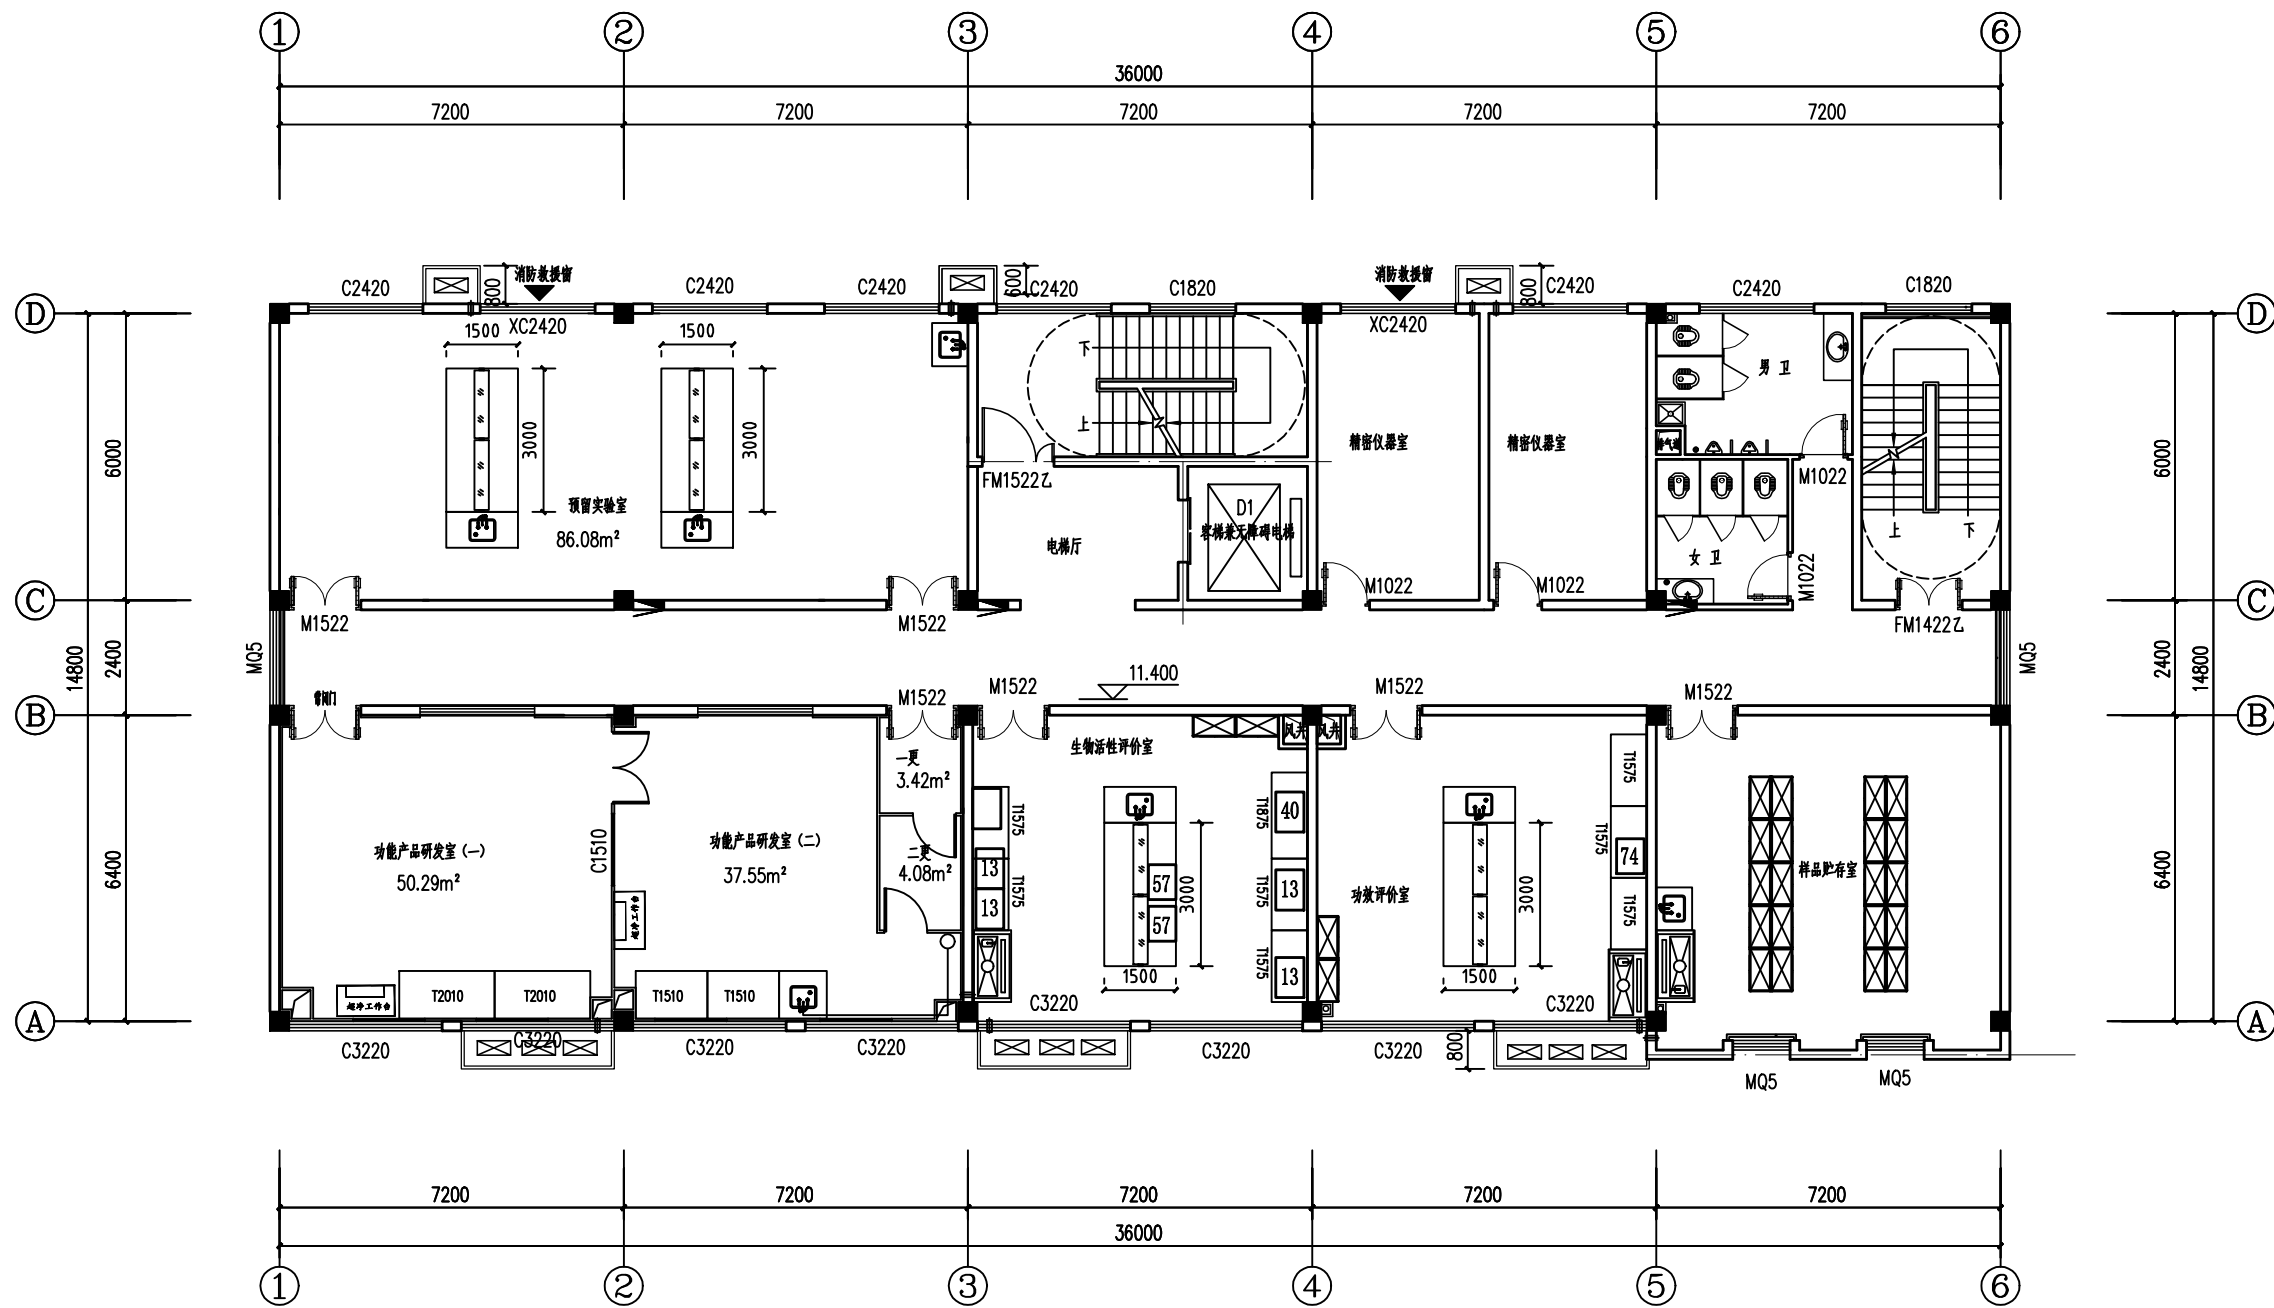


四层平面图 1:100

本层建筑面积: 557.36平方米

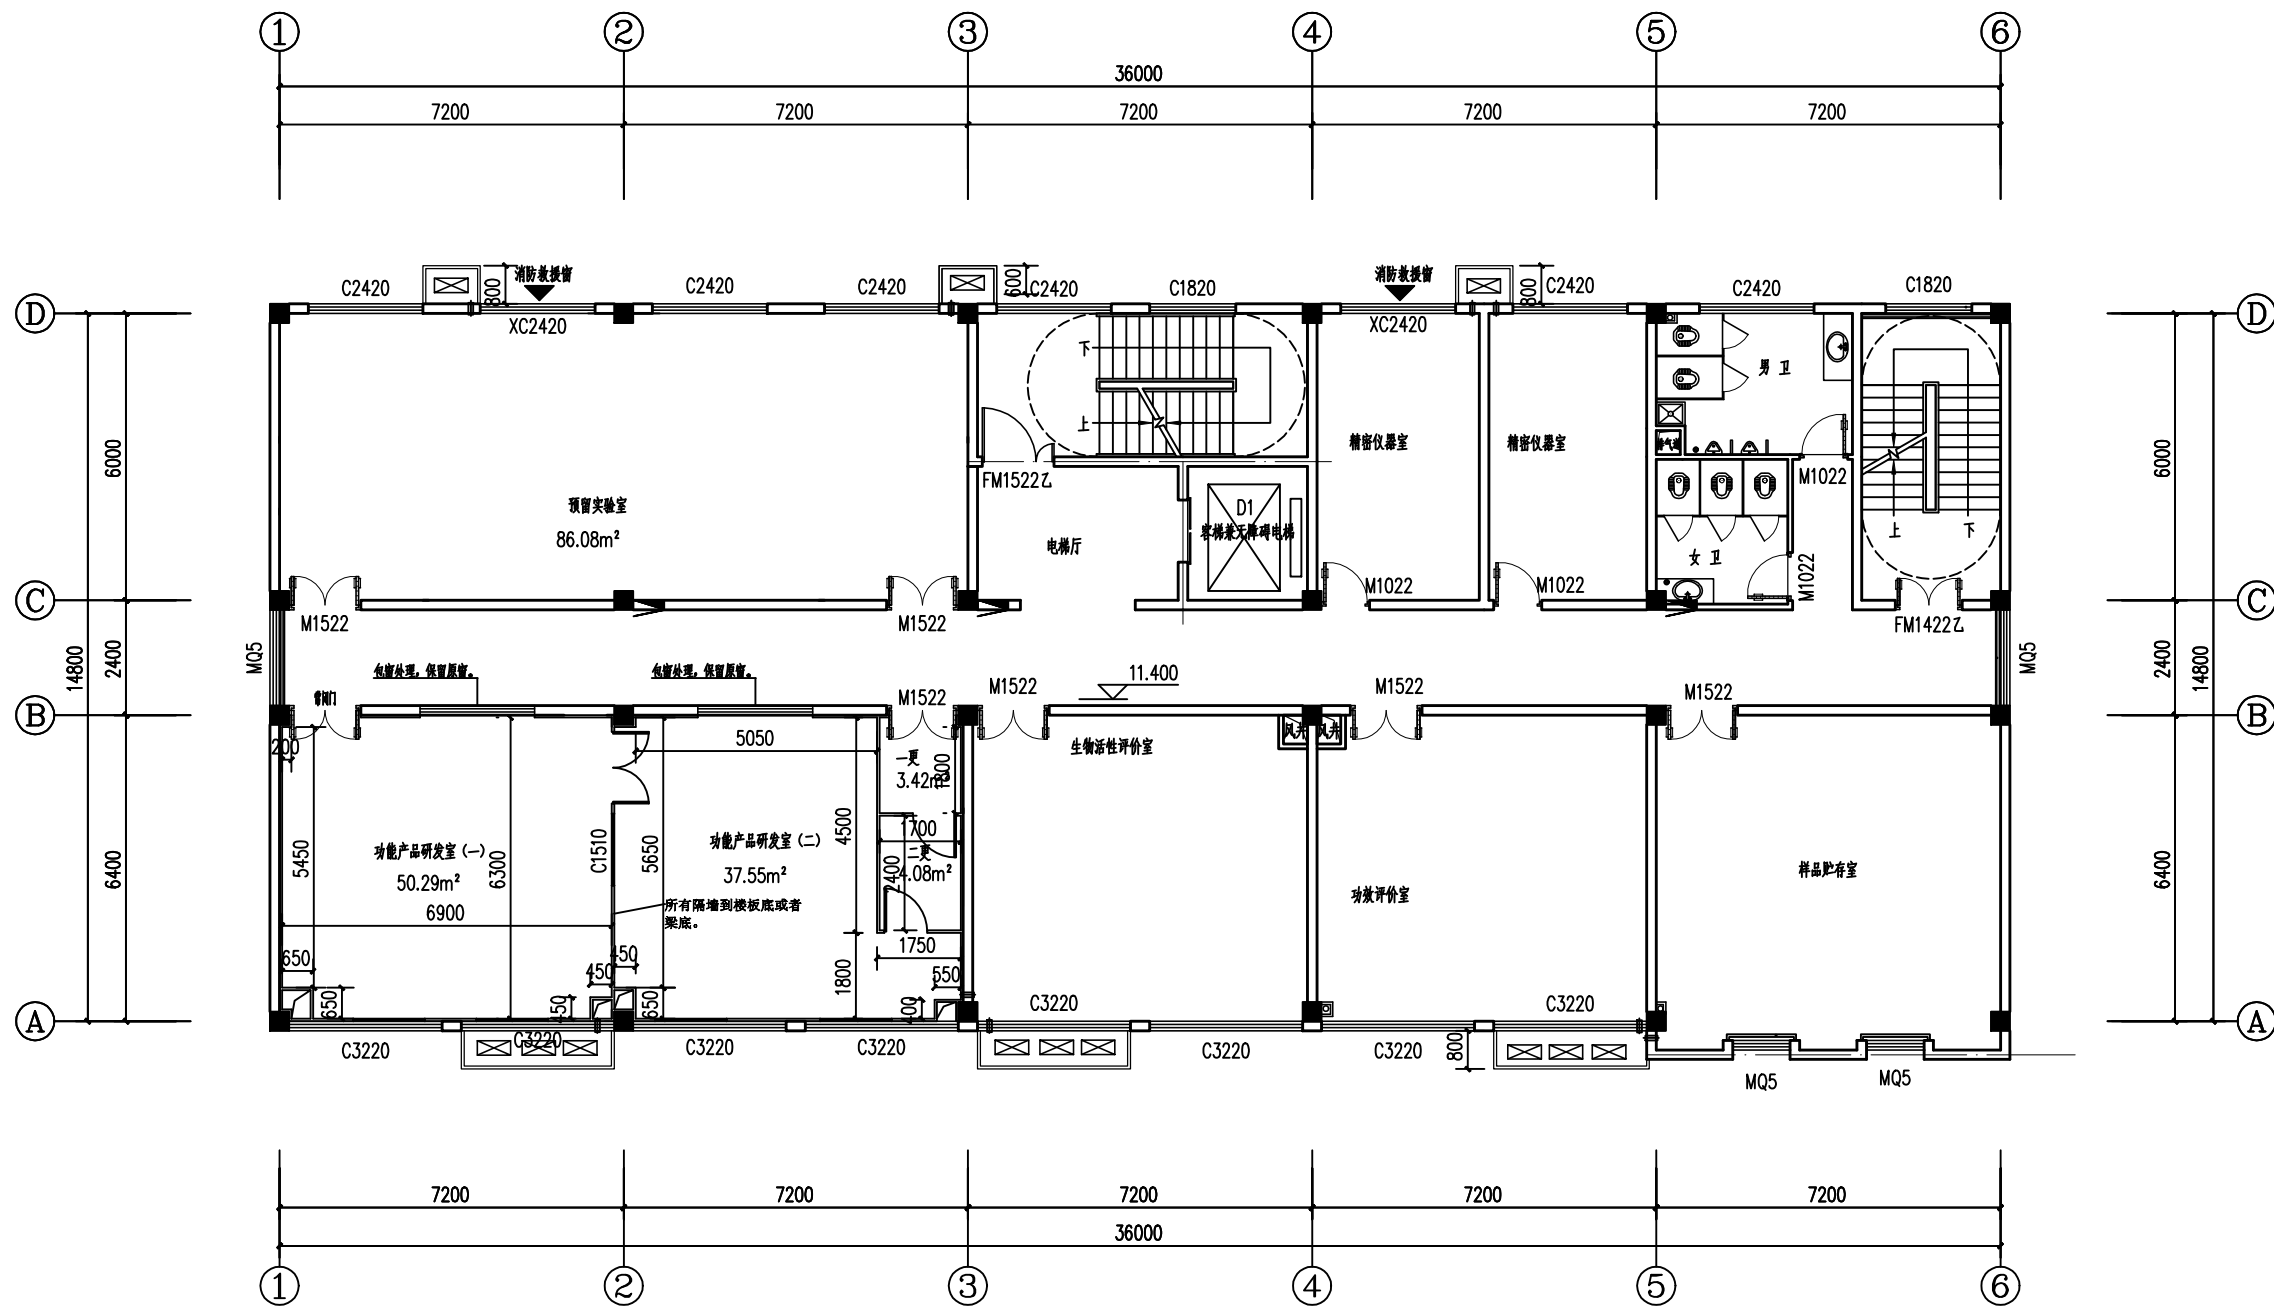

四层隔墙图 1:100

本层建筑面积: 557.36平方米

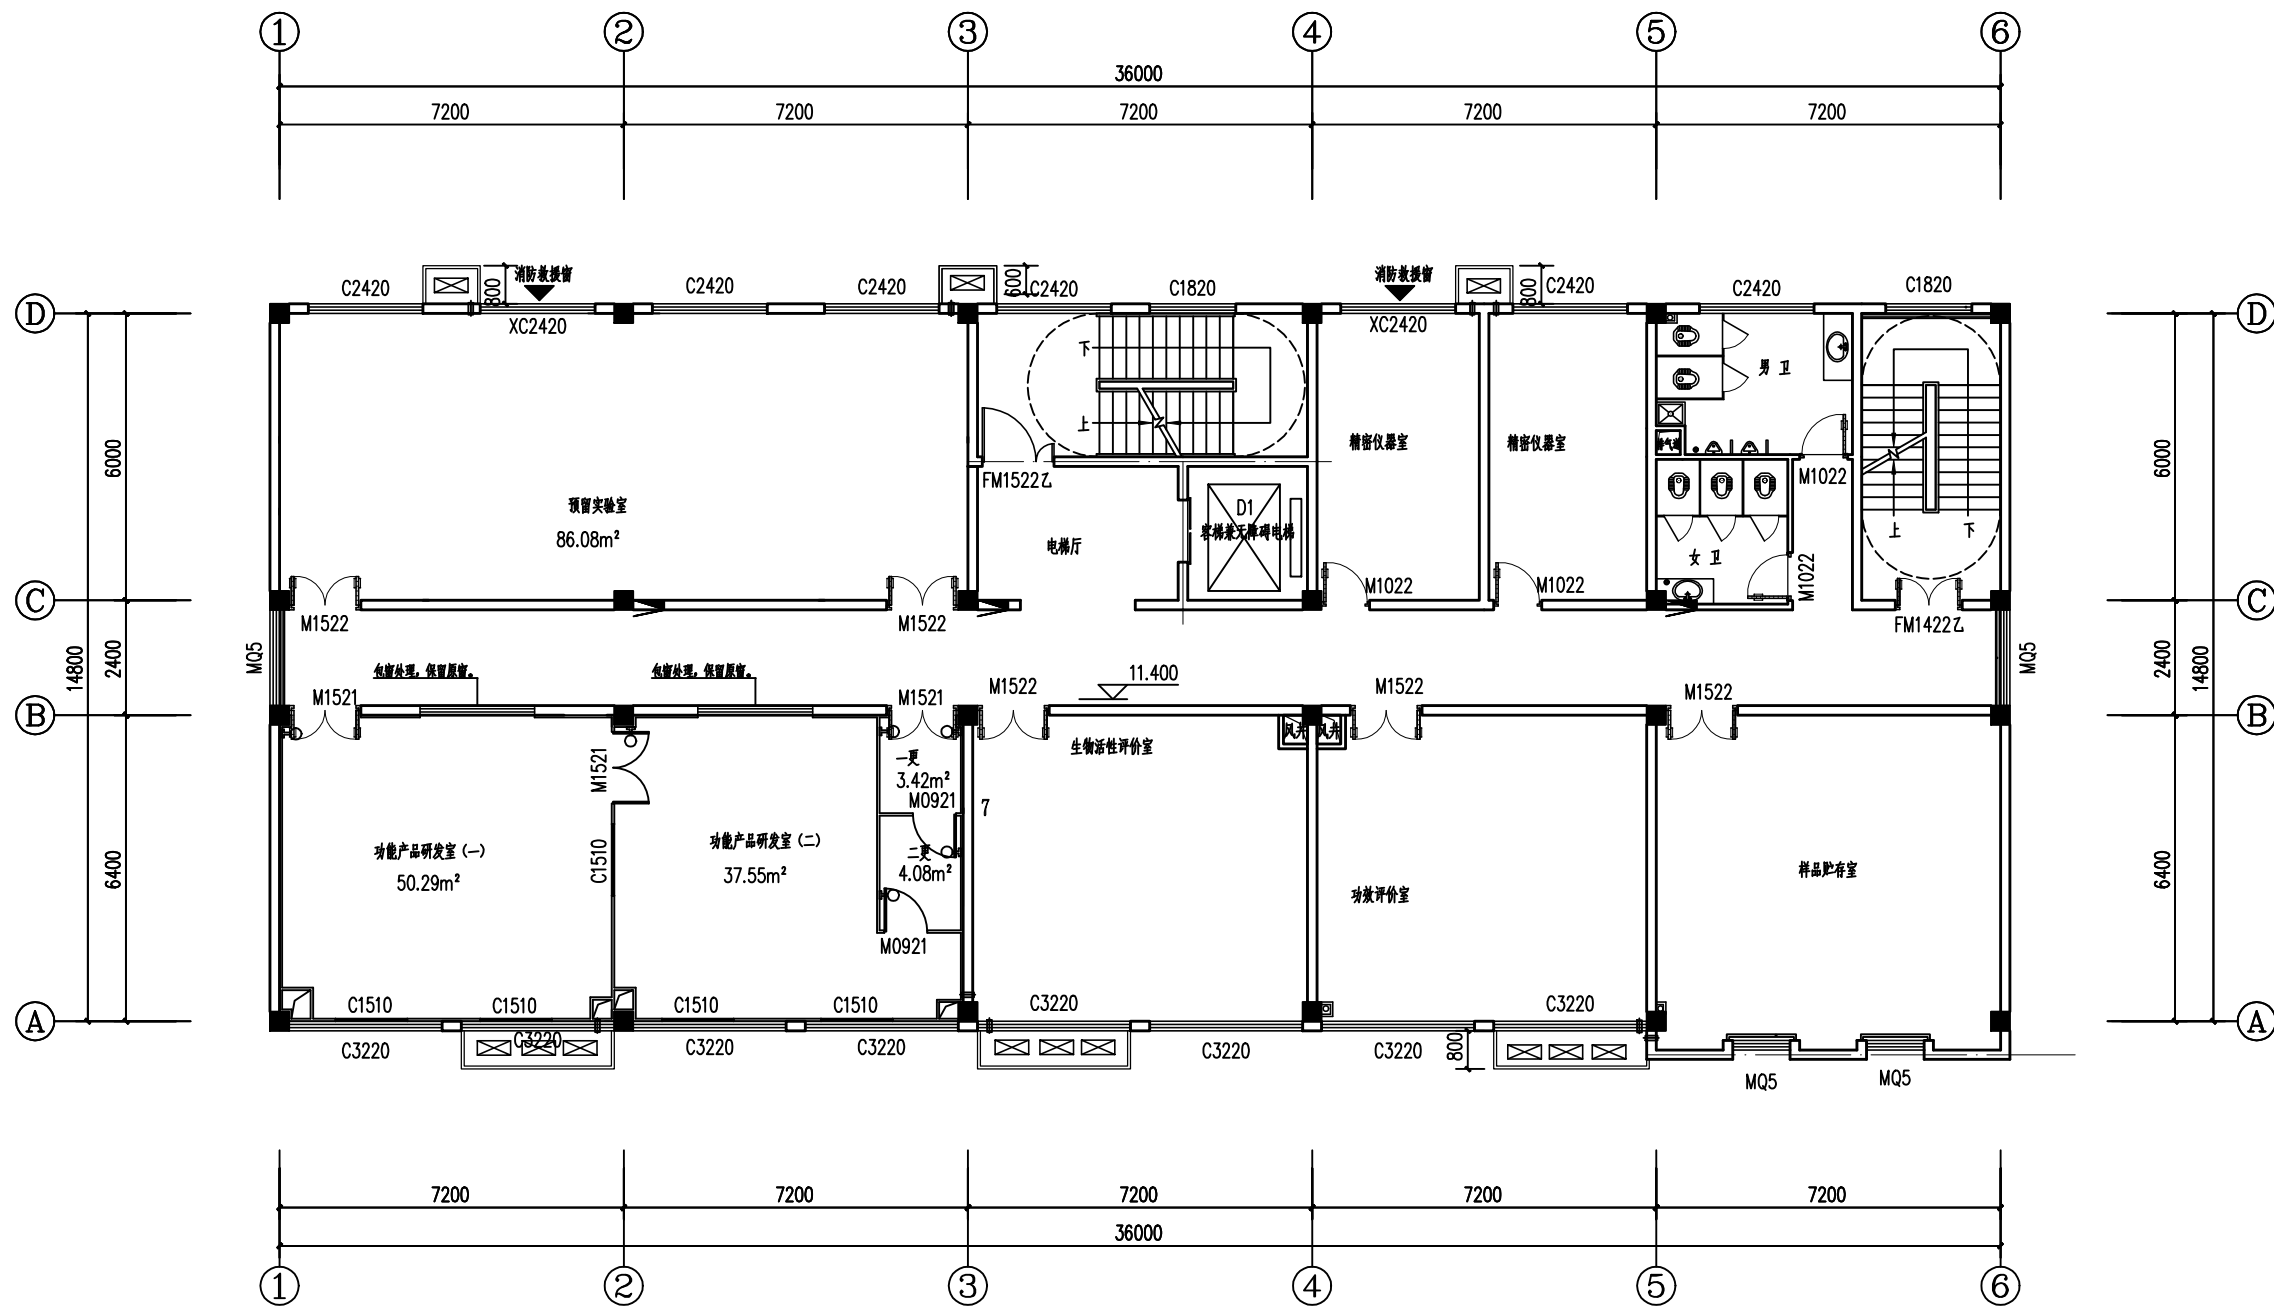


四层门窗布置图 1:100

本层建筑面积: 557.36平方米

图例说明:

 门	
	钢化玻璃固定窗, 1500*1000mm, 安装高度H=900mm
	彩钢板洁净密闭单开门, 900*2100mm
	彩钢板洁净密闭及开门, 1500*2100mm

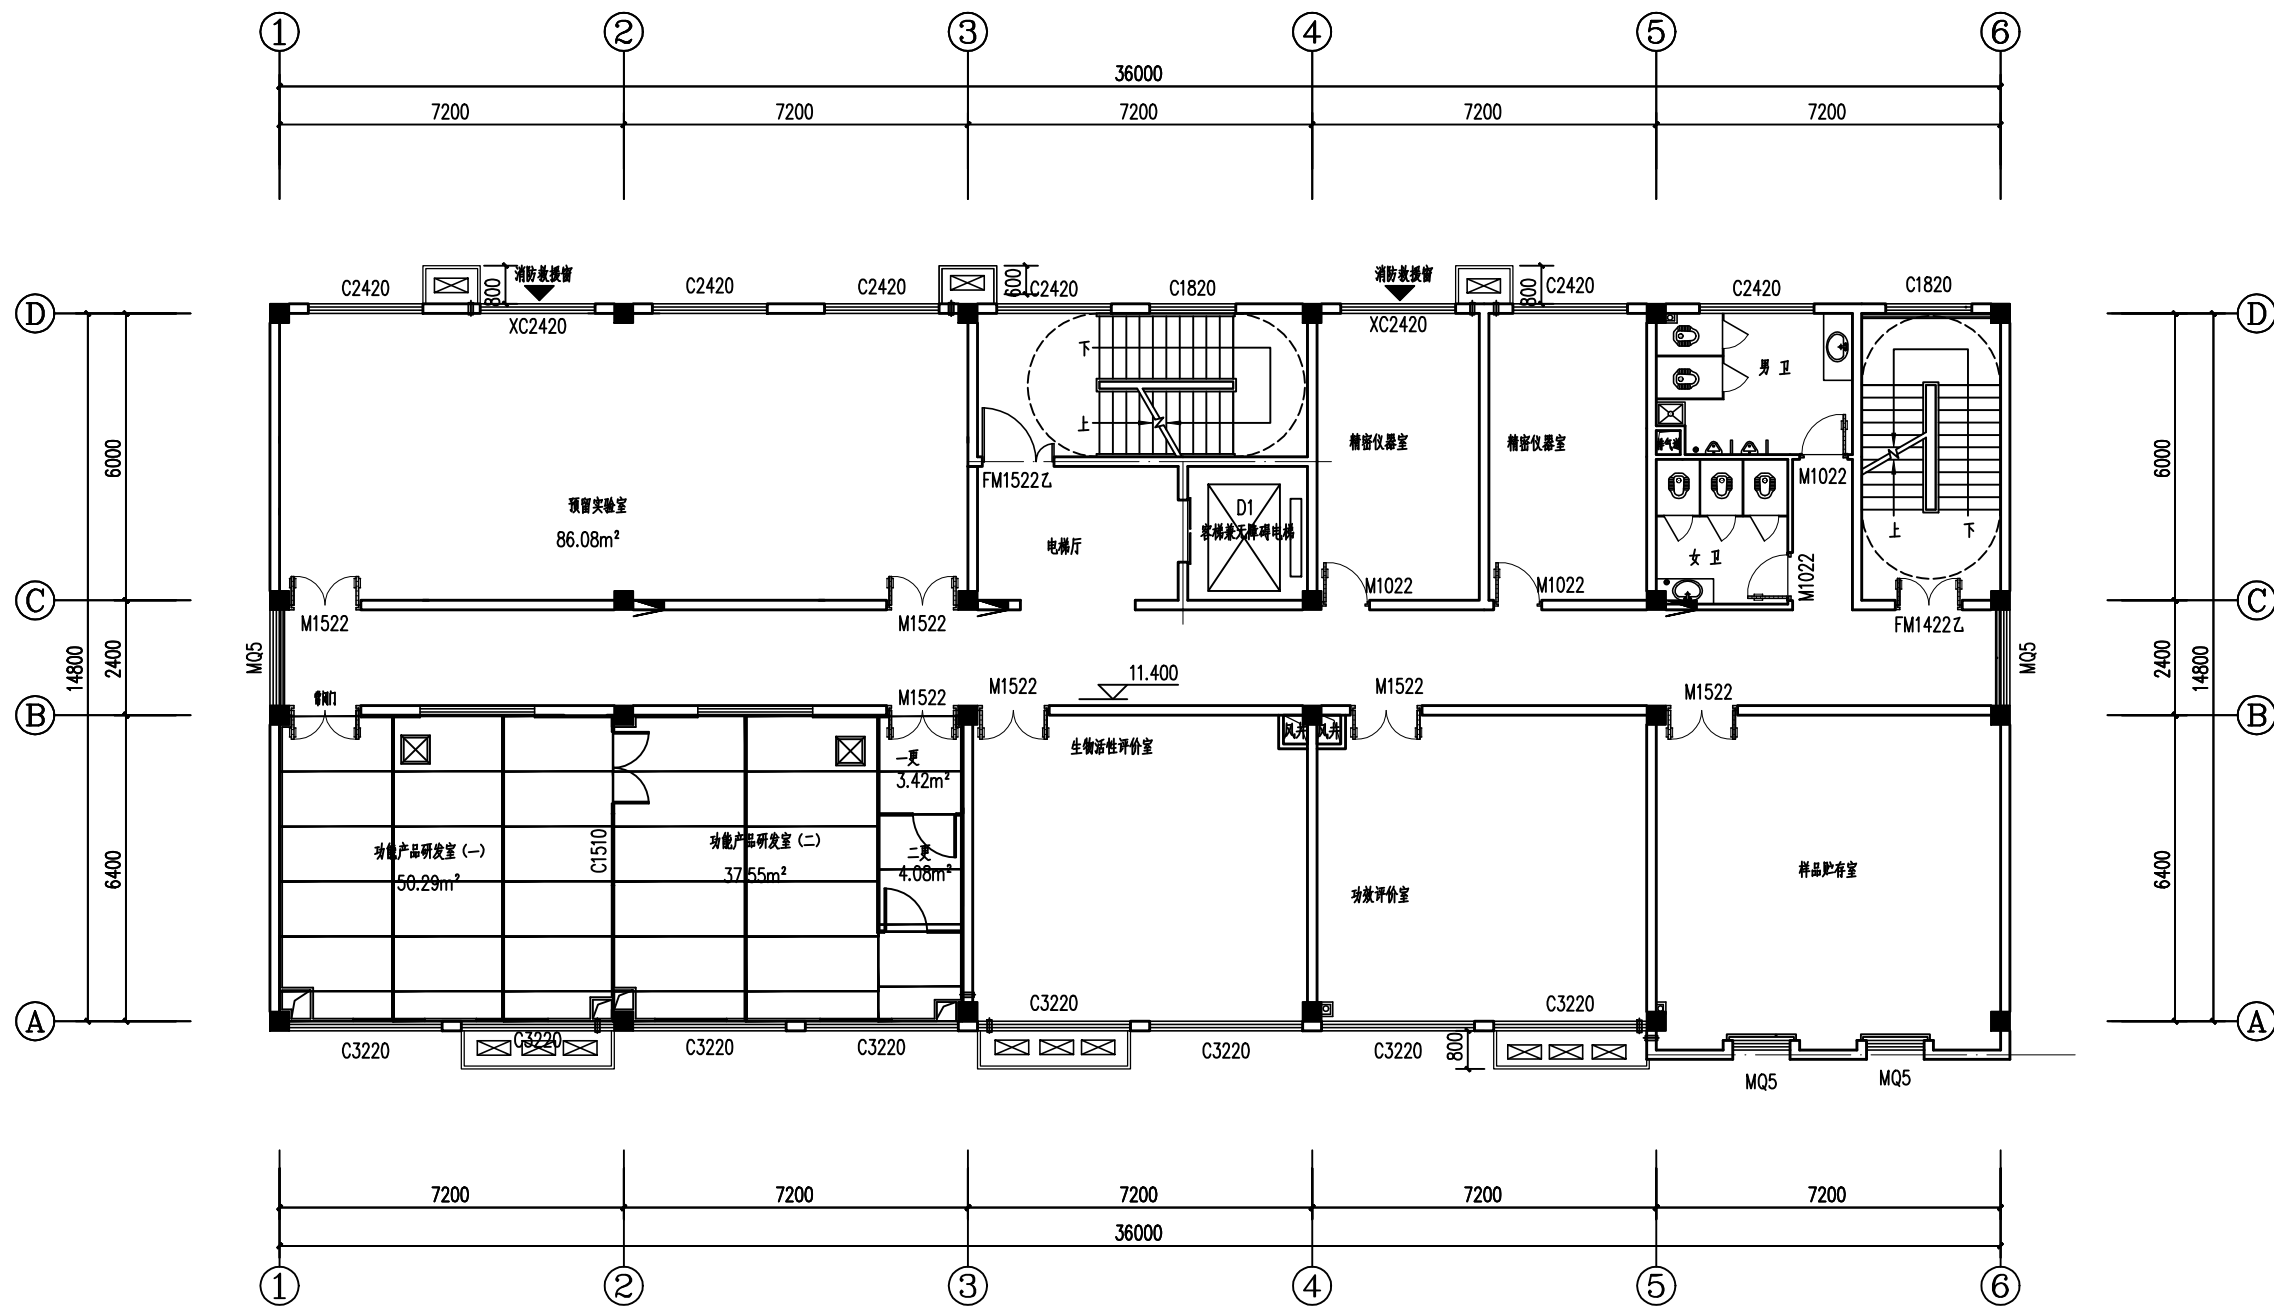


四层天花布置图 1:100

本层建筑面积: 557.36平方米

图例说明:

	T型铝
	玻镁板天花,H=2.6m
	600*600检修口

说明: 1.吊顶采用50厚玻镁板吊顶, 两边用槽型铝封边;
2.玻镁板与玻镁板之间用中性瓷白玻璃胶密封;
3.天花跨度大于3000mm时, 玻镁板与玻镁板之间用铝合金吊梁连接吊装。

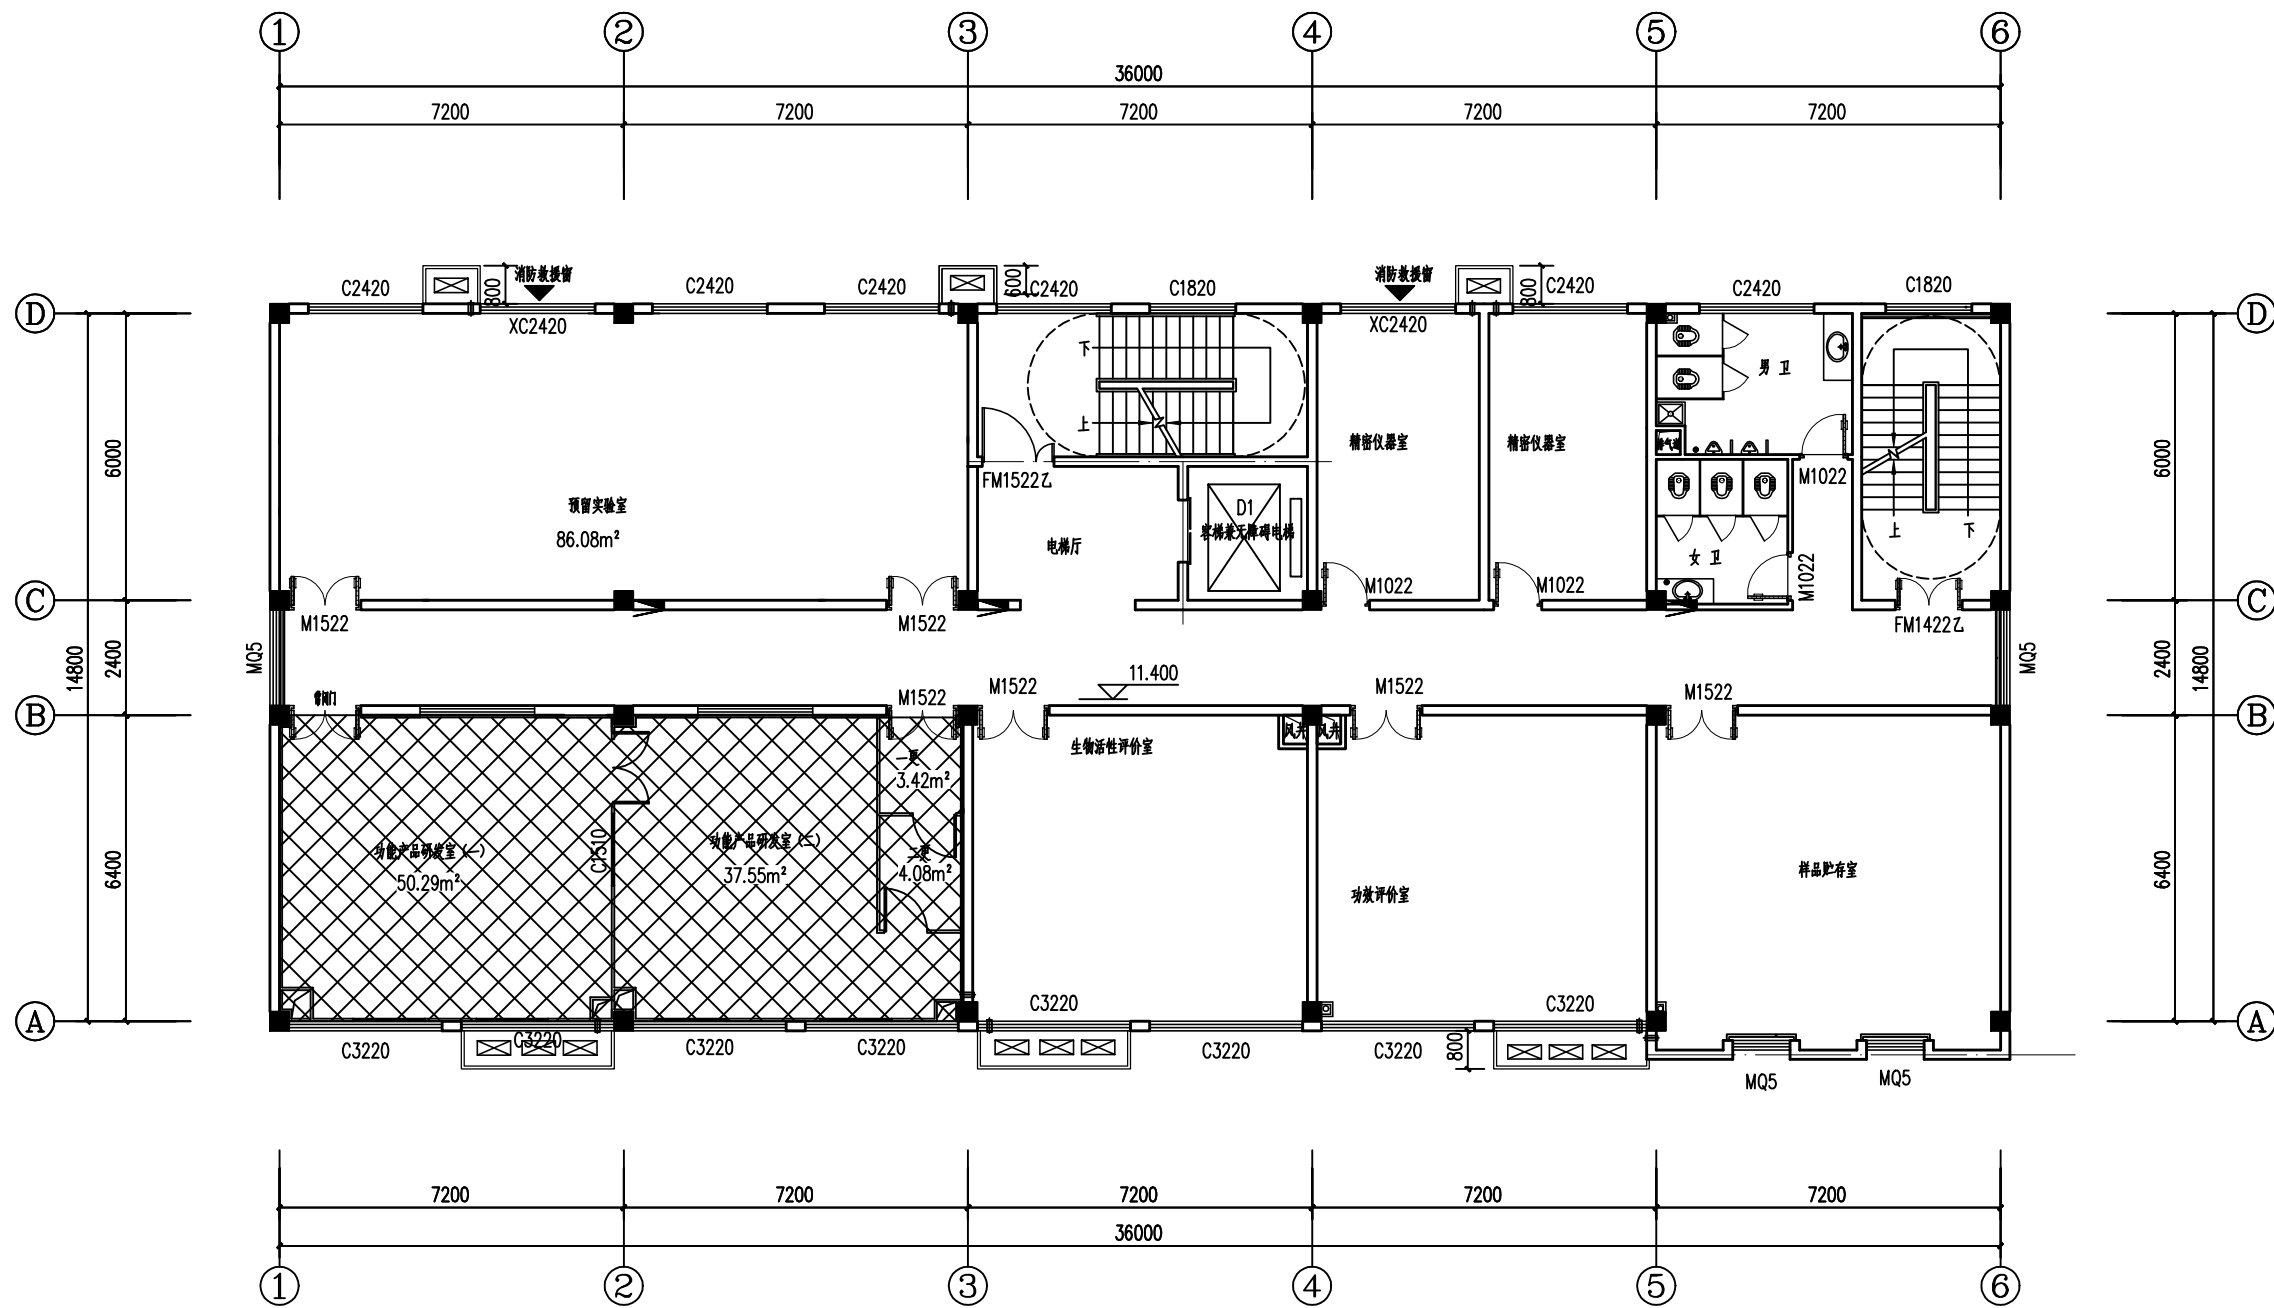


四层地面铺设图 1:100

本层建筑面积: 557.36平方米

图例说明:




PVC地板胶(厚度≥2.0mm),上墙脚120mm。

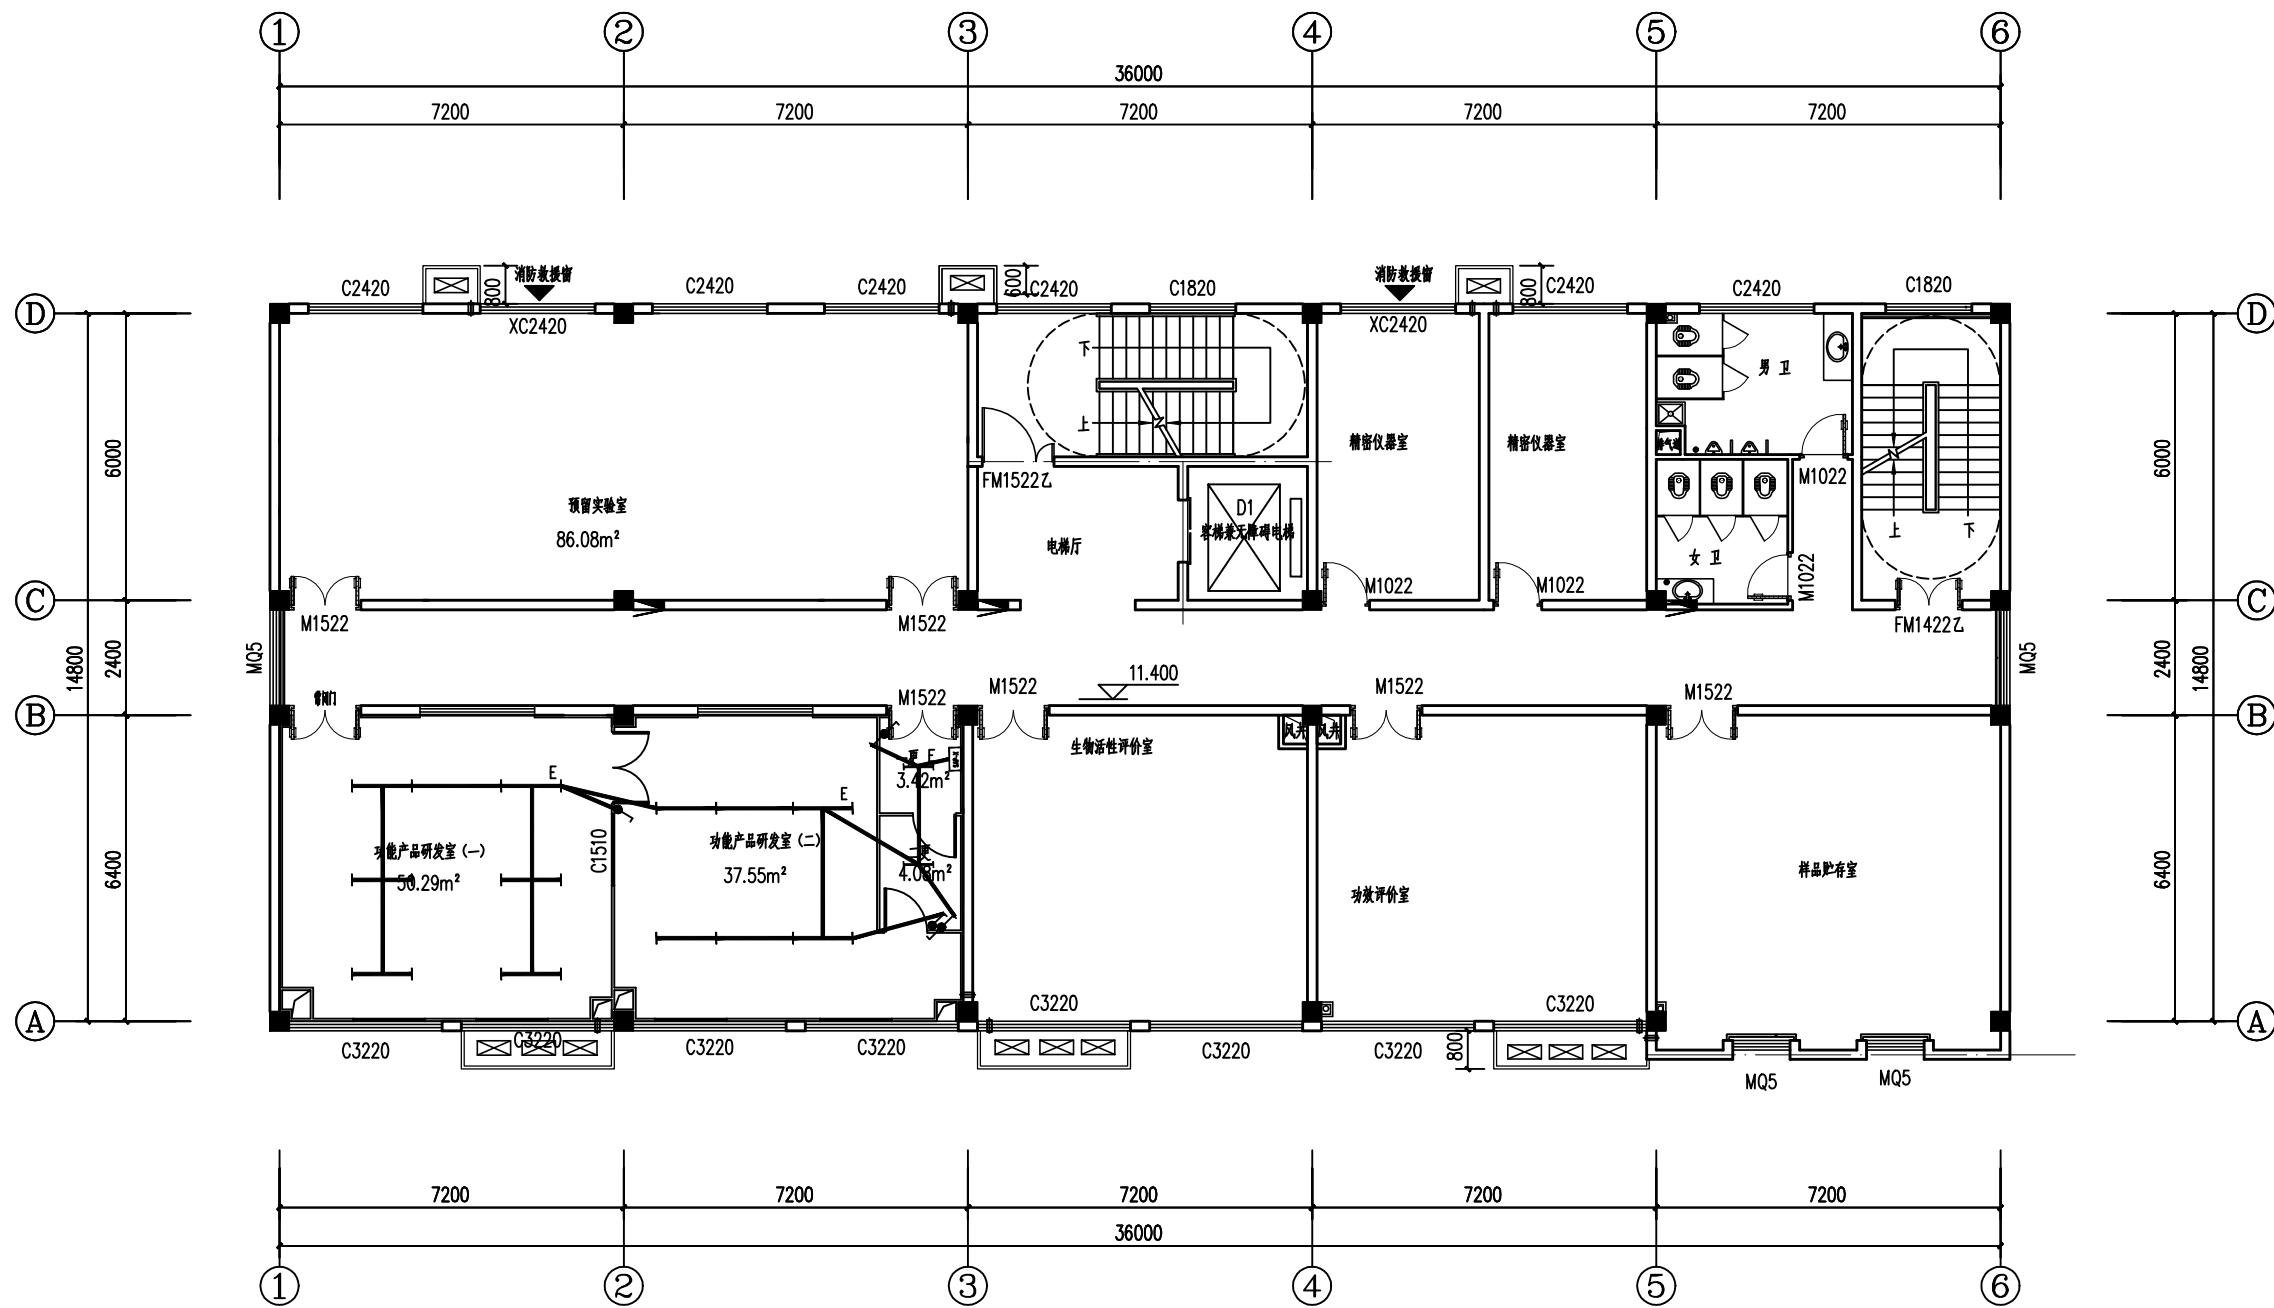

四层LED灯布置图


本层建筑面积: 557.36平方米

中电分电箱	
一位开关,一位开关(双控),10A~220V(暗装) 1.3/0.9米	
LED直埋灯,40W~220V 吸顶(带C的灯具配有备用照明附件,备用时间>30分钟)	
LED直埋灯,24W~220V 吸顶(带C的灯具配有备用照明附件,备用时间>30分钟)	

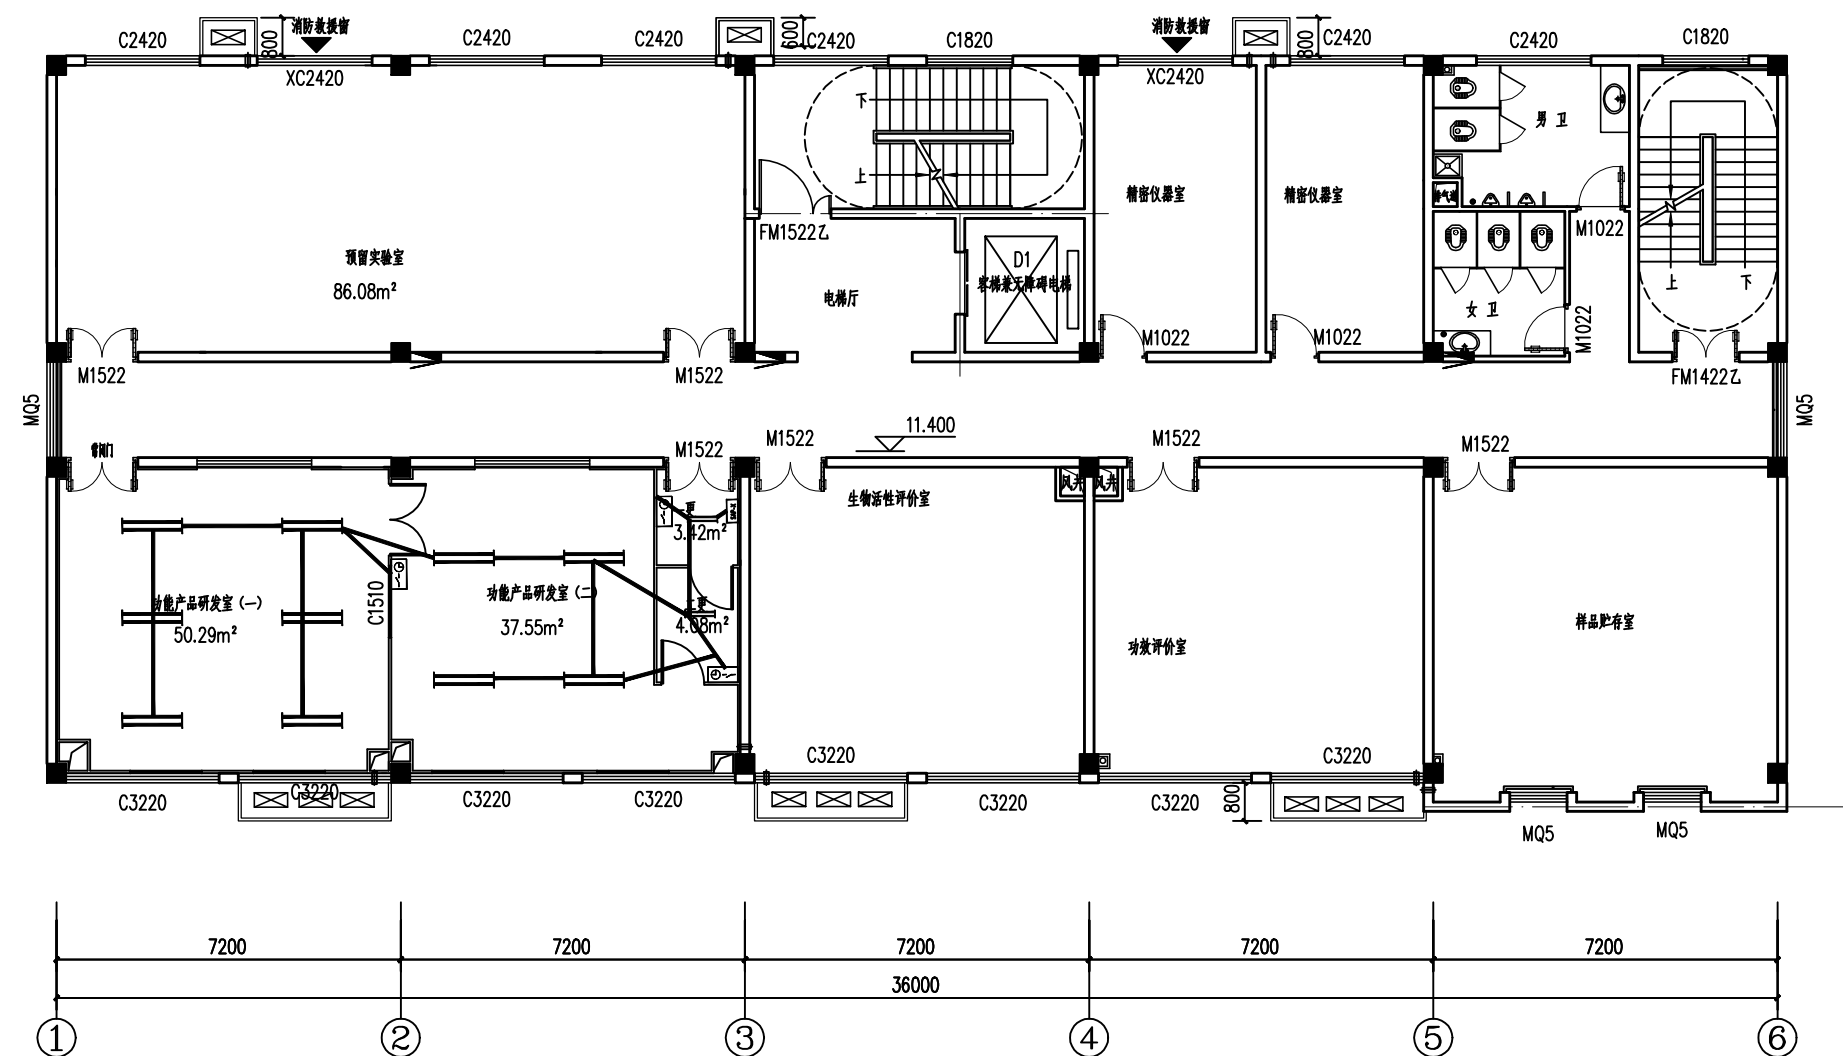

四层灭菌灯布置图 1:100
本层建筑面积: 557.36平方米

	紫外线杀菌灯, 1*20/40W~220V 支架安装
	紫外线杀菌灯开关定时器 1.3/0.9米

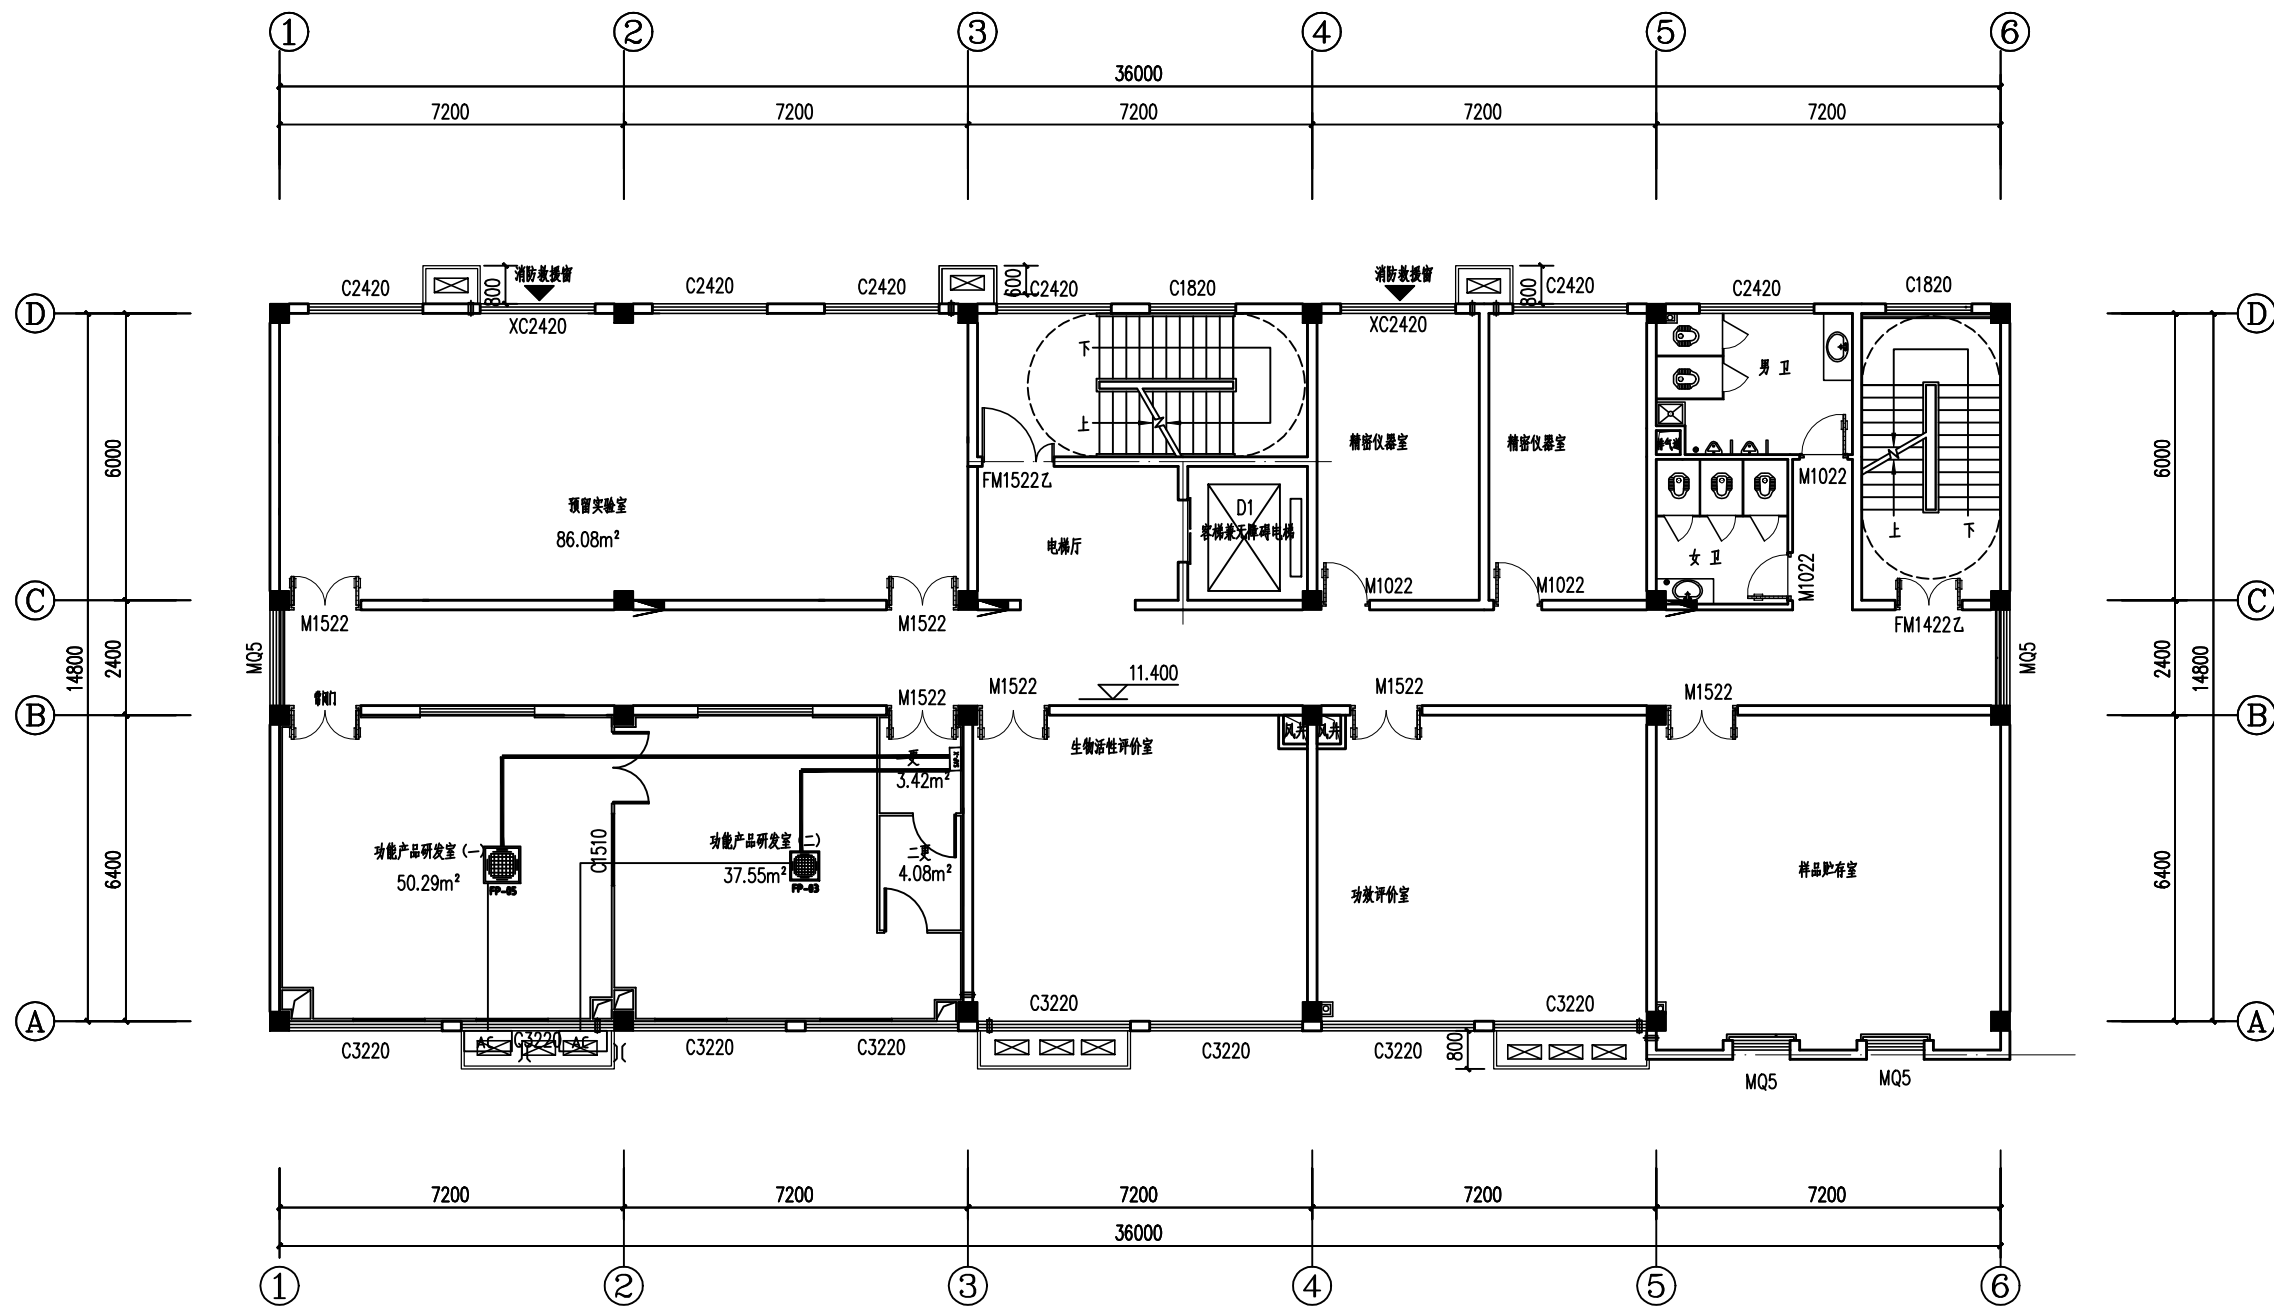

四层空调布置图 1:100

本层建筑面积: 557.36平方米

	3匹冷暖天花机
	5匹冷暖天花机
	空调外机