


**A**  
— **ELEVATION**  
立面图 SCALE 1:30

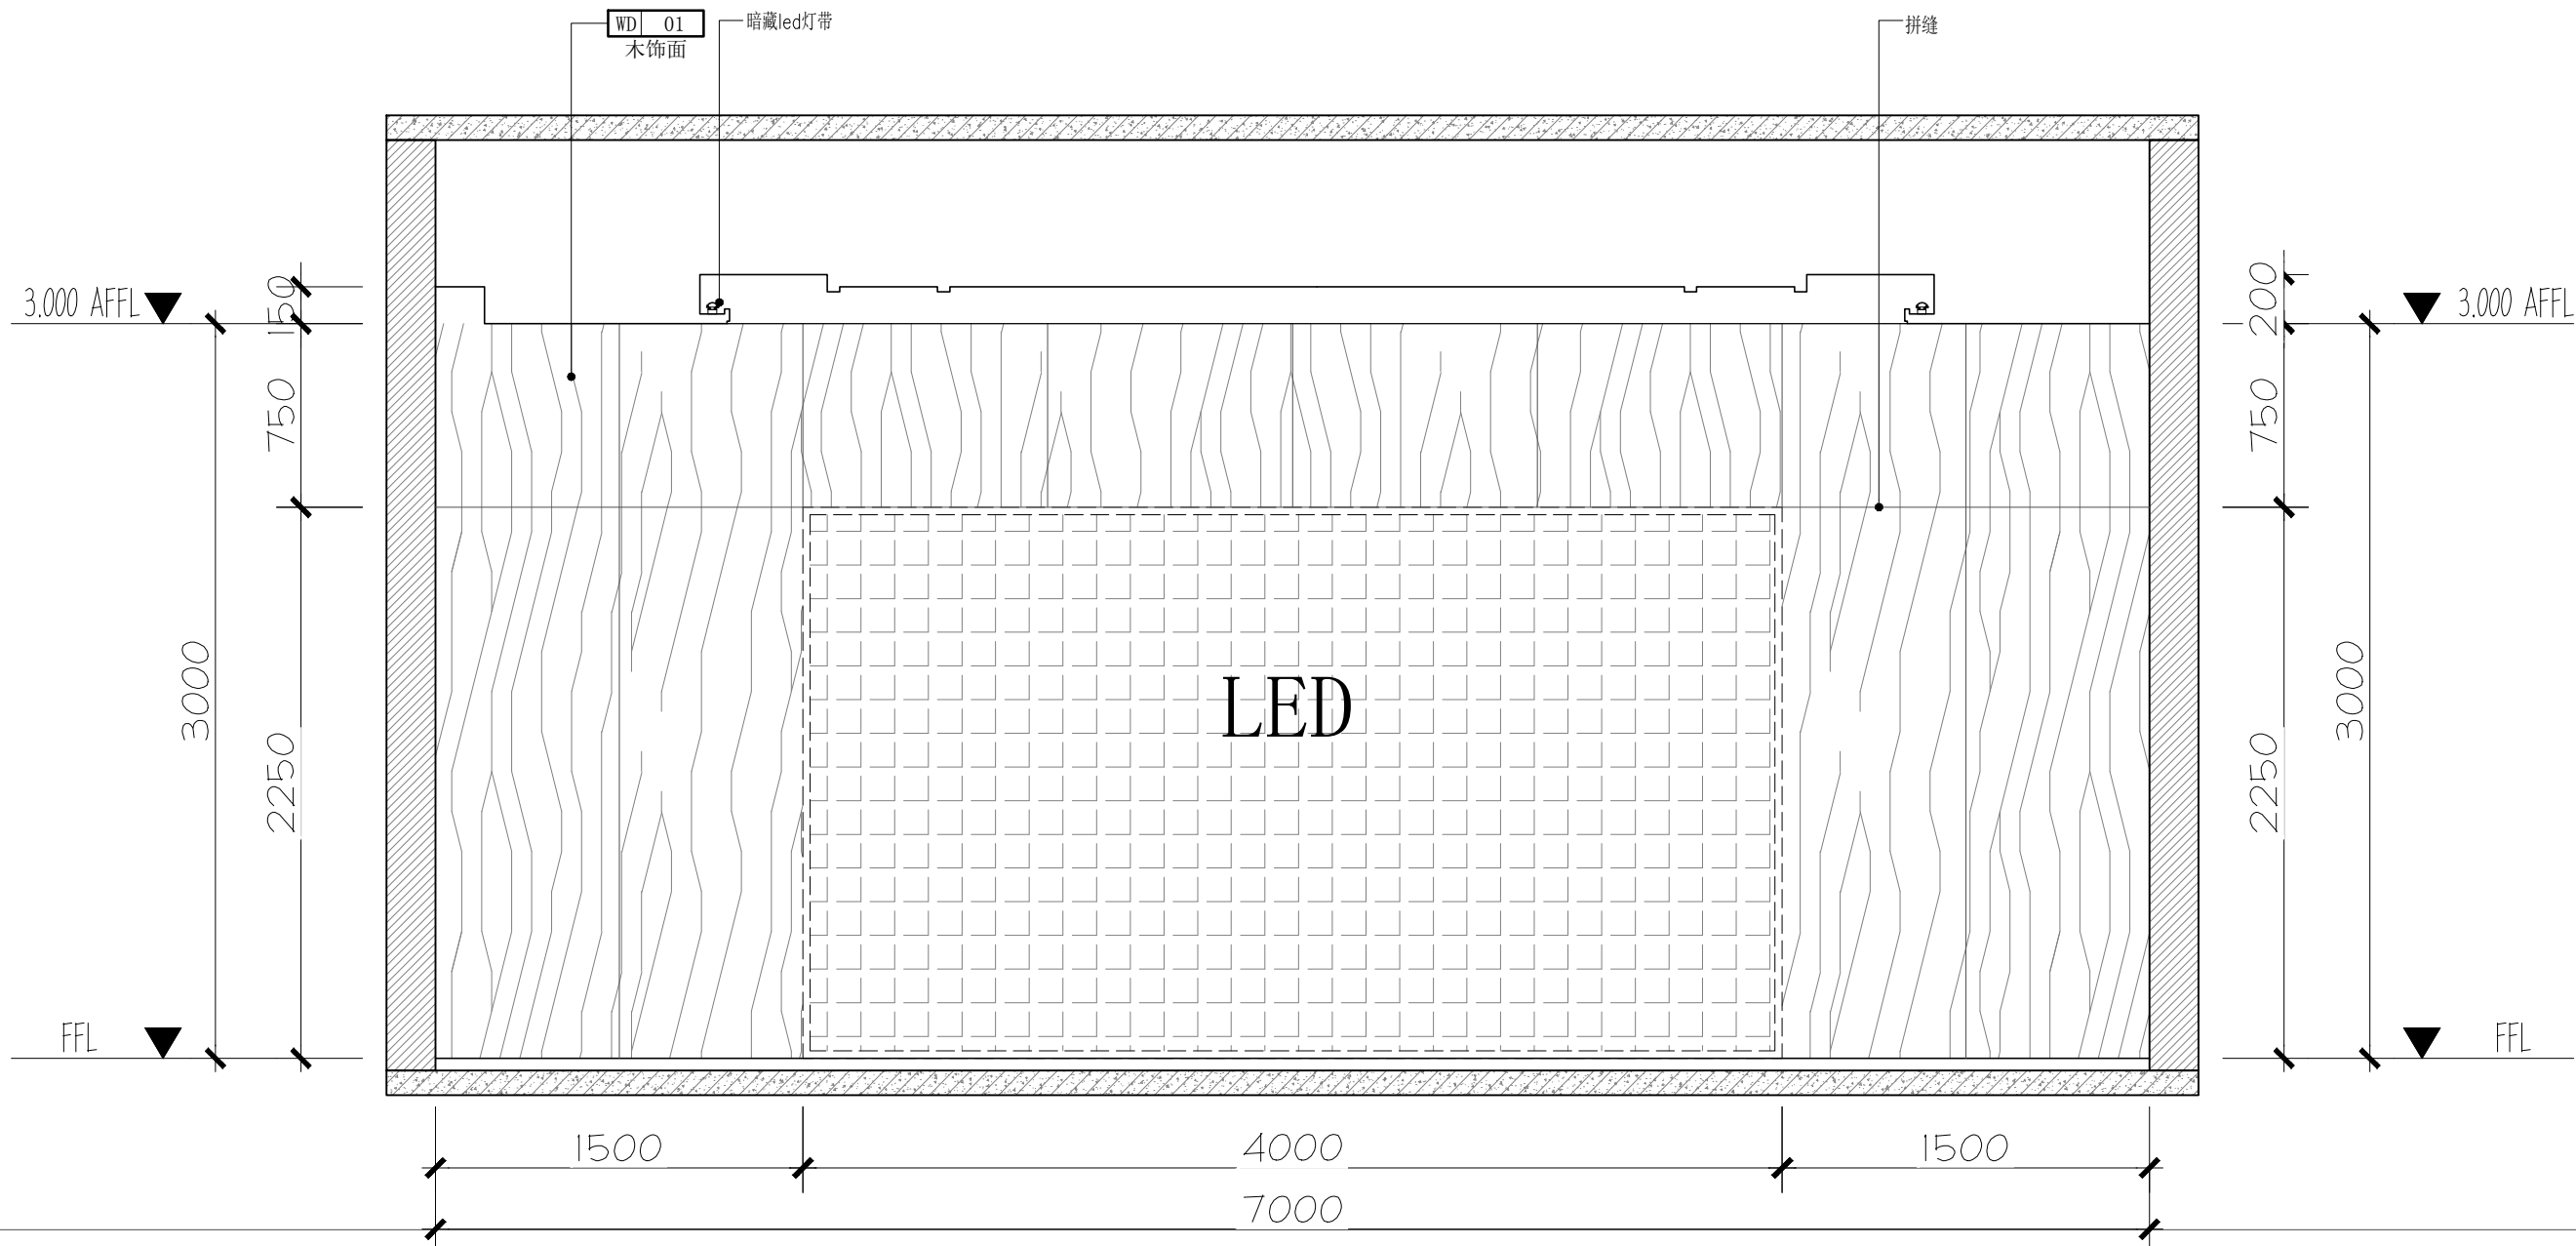

**B**  
— **ELEVATION**  
立面图 SCALE 1:30

- NOTE:
1. 施工者必须实地复核所有尺寸
  2. 如尺寸有误 以实际尺寸为准
  3. 如有改动墙体须到房管局审批
  4. 本公司图纸 版权所有, 不得翻录

AUTHORIZED SIGNATURE(S) &  
COMPANY'S CHOP  
负责人签署及公司盖章

CLIENT 业 主

SUPERVISE 监理单位

JOB TITLE 工程名称

江西白云湖游客中心

DRAWING TITLE 图纸名称

A3区会议室立面图

DESIGNER	
设 计	
CHIEF DESIGNER	
设计主持	
VICE CHIEF	
设计负责	
DRAWING	
制 图	
CHECKER	
复 核 者	
SCALE	
比 例	
日 期	
COMPANY VRL	
公司网址	
邮 箱	
公司地址	
DRAWING NO	EL--38
图纸编号	