




A
—
ELEVATION
立面图 SCALE 1:40

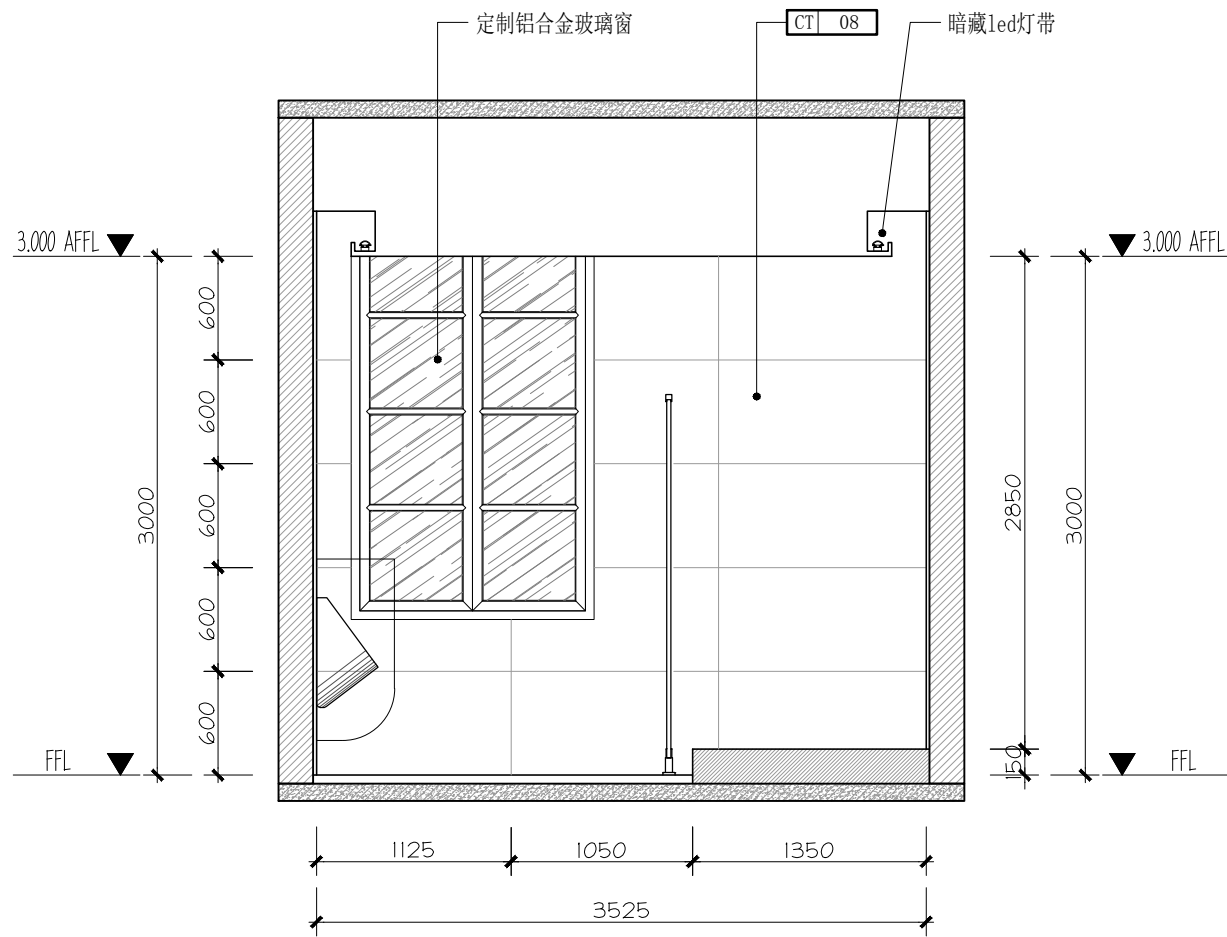

B
—
ELEVATION
立面图 SCALE 1:40

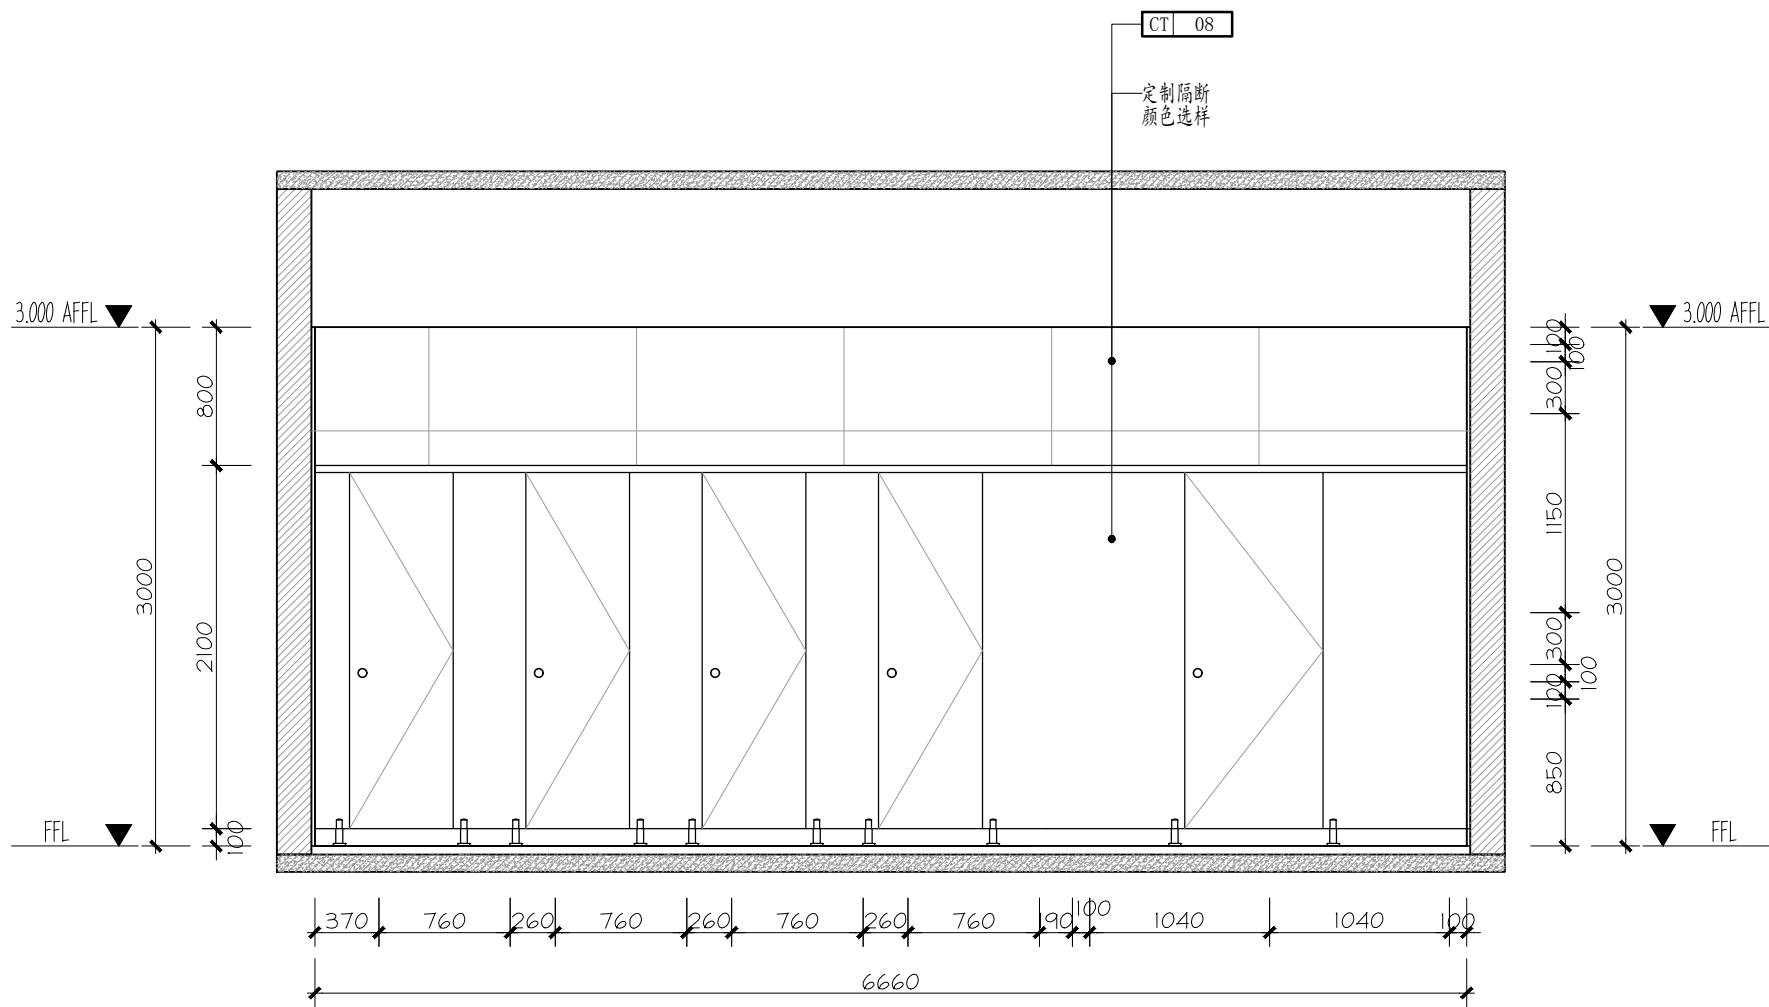

C
—
ELEVATION
立面图 SCALE 1:40

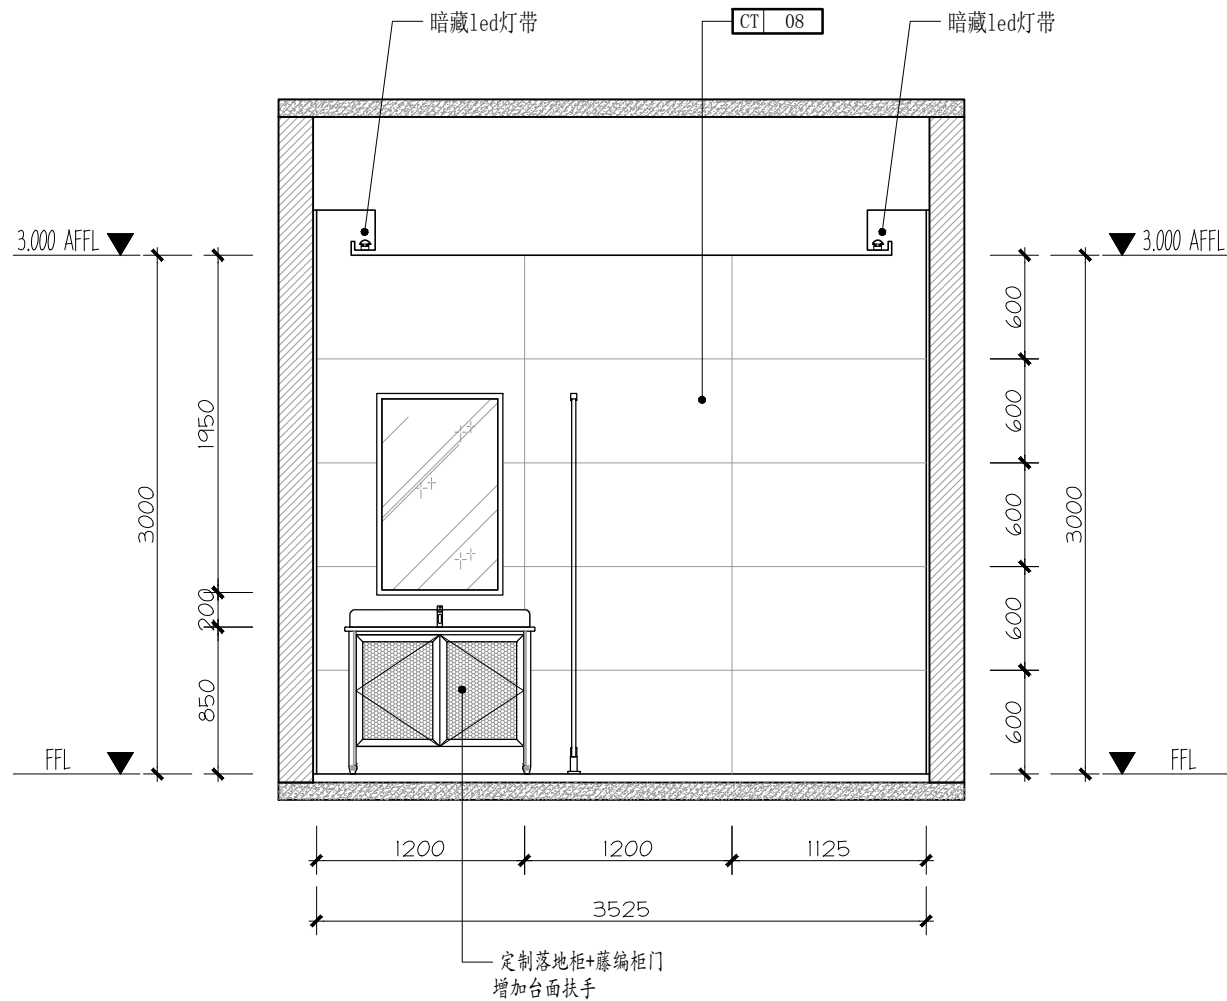

D
—
ELEVATION
立面图 SCALE 1:40

- NOTE:
1. 施工者必须实地复核所有尺寸
 2. 如尺寸有误 以实际尺寸为准
 3. 如有改动墙体须到房管局审批
 4. 本公司图纸 版权所有, 不得翻录

AUTHORIZED SIGNATURE(S) &
COMPANY'S CHOP
负责人签署及公司盖章

CLIENT 业 主

SUPERVISE 监理单位

JOB TITLE 工程名称

江西白云湖游客中心

DRAWING TITLE 图纸名称

A4区男卫立面图

DESIGNER

设 计

CHIEF DESIGNER

设计主持

VICE CHIEF

设计负责

DRAWING

制 图

CHECKER

复 核 者

SCALE

比 例

日 期

COMPANY VRL

公司网址

邮 箱

公司地址

DRAWING NO

图纸编号

EL-51