


根据后期具体厨房设备进一步深化图纸

NOTE:

1. 施工者必须实地复核所有尺寸
2. 如尺寸有误 以实际尺寸为准
3. 如有改动墙体须到房管局审批
4. 本公司图纸 版权所有, 不得翻录

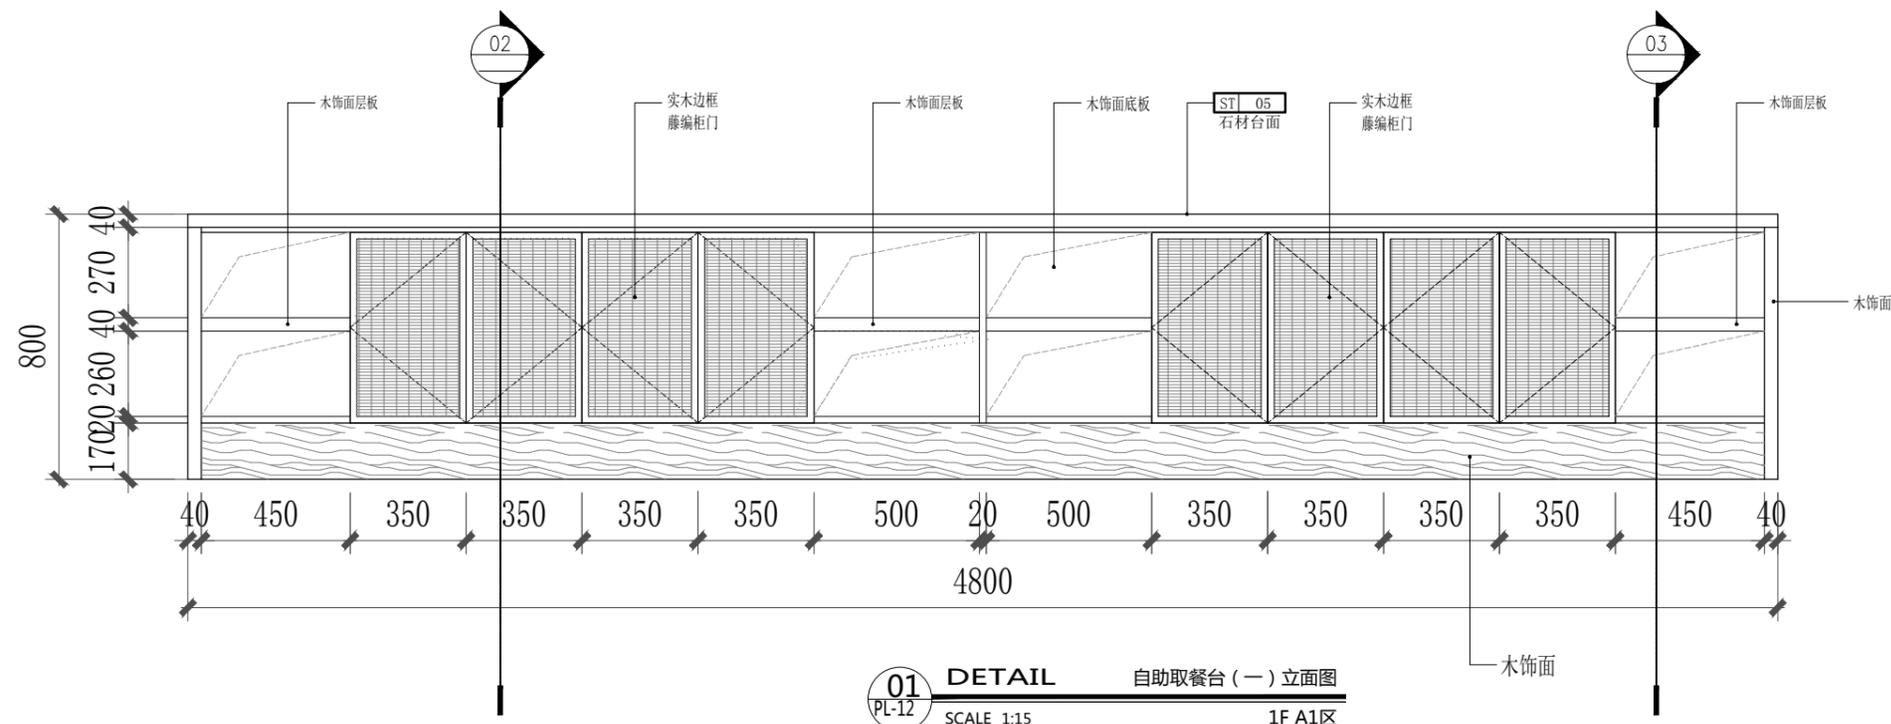

01 DETAIL 自助取餐台(一)立面图
PL-12 SCALE 1:15 1F A1区

AUTHORIZED SIGNATURE(S) & COMPANY'S CHOP
负责人签署及公司盖章

CLIENT 业 主


SUPERVISE 监理单位

JOB TITLE 工程名称


江西白云湖游客中心

DRAWING TITLE 图纸名称

A1区自助取餐台(一)大样图

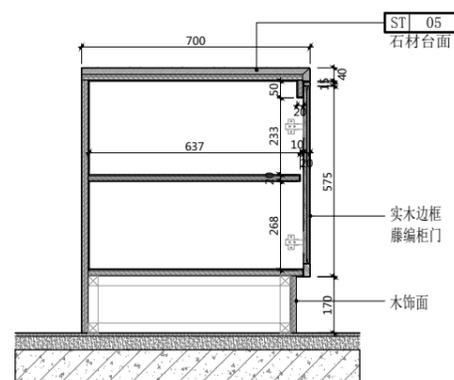

02 DETAIL 自助取餐台(一)剖面图
SCALE 1:15 1F A1区

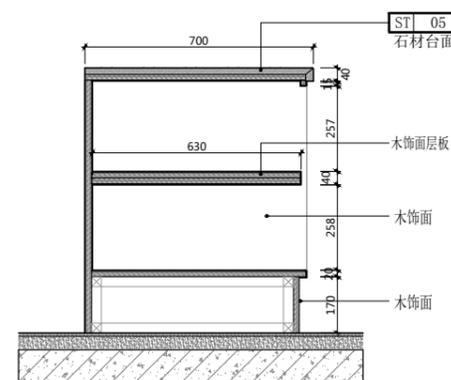

03 DETAIL 自助取餐台(一)剖面图
SCALE 1:15 1F A1区

DESIGNER

设计

CHIEF DESIGNER

设计主持

VICE CHIEF

设计负责

DRAWING

制图

CHECKER

复核者

SCALE

比例

日期

COMPANY VRL

公司网址

邮箱

公司地址

DRAWING NO

图纸编号

DL-06