



大门平面图 1:200

- 注：1、设计范围：铁艺围栏、宣传墙、电动伸缩门、门柱；  
2、电动伸缩门由专业厂家订制；  
3、做法详大样图。


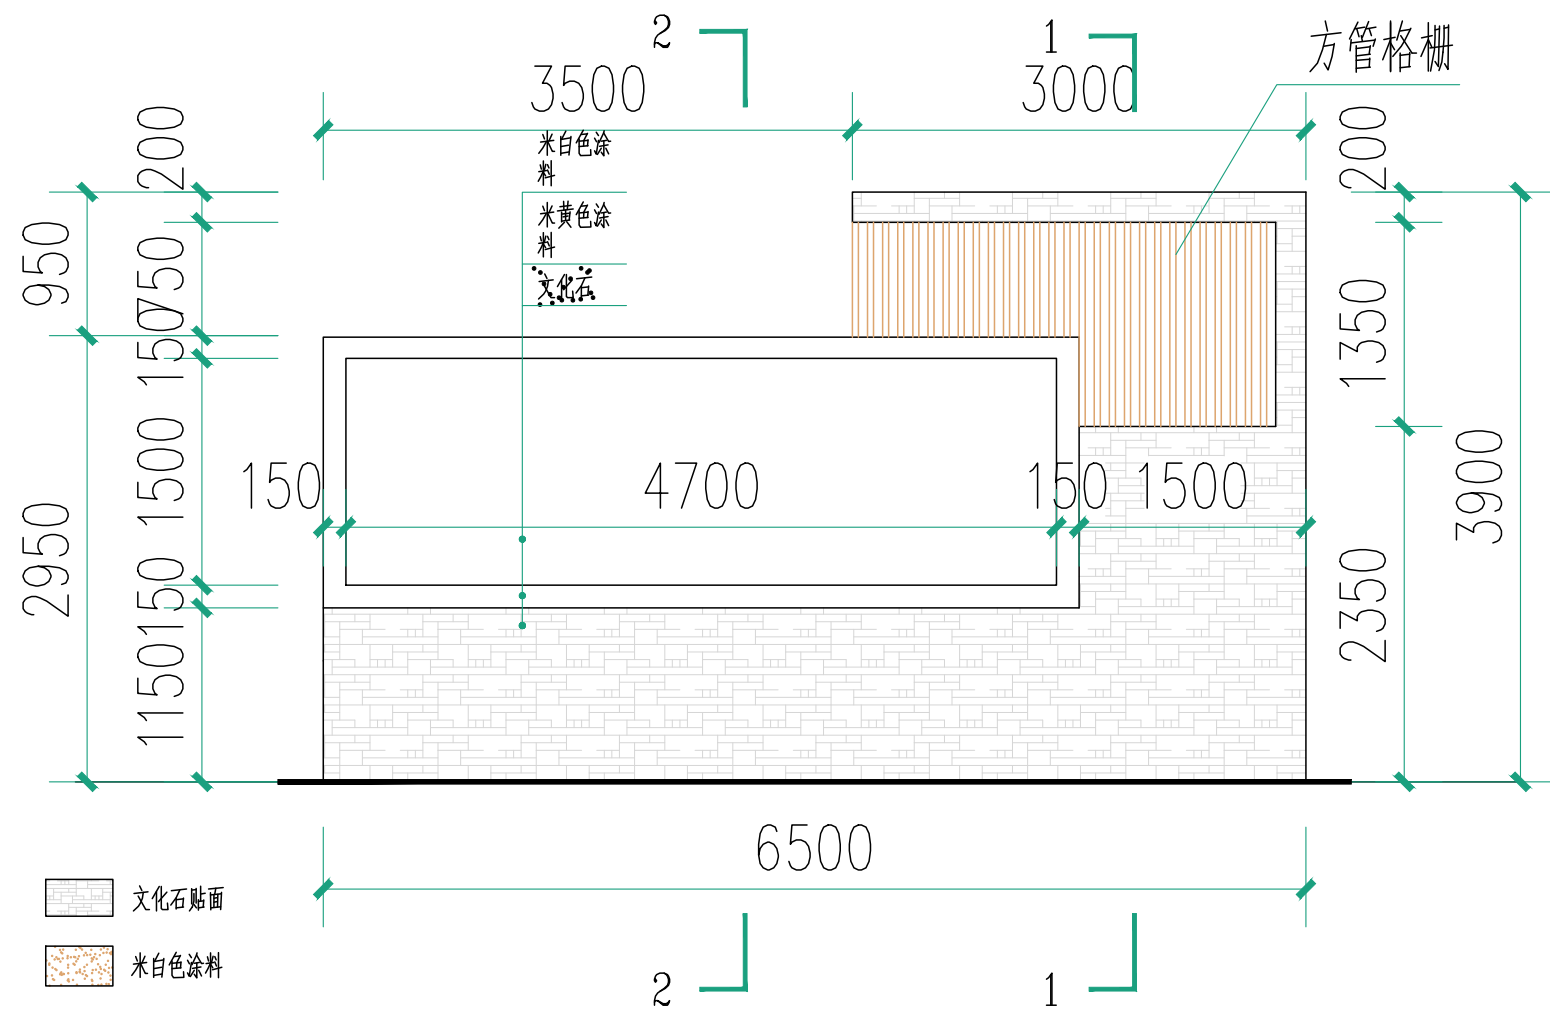


宣传墙正立面图

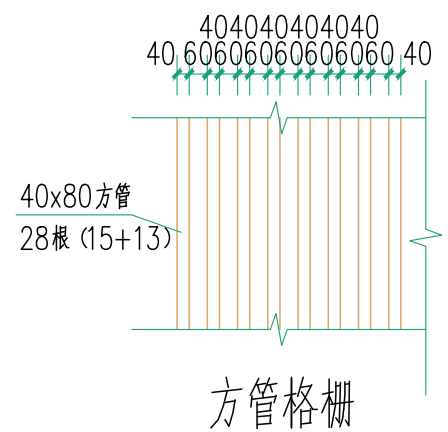


方管格栅

方管饰面处理: 1. 涂刷防锈漆两道;  
2. 面层涂刷仿木漆。

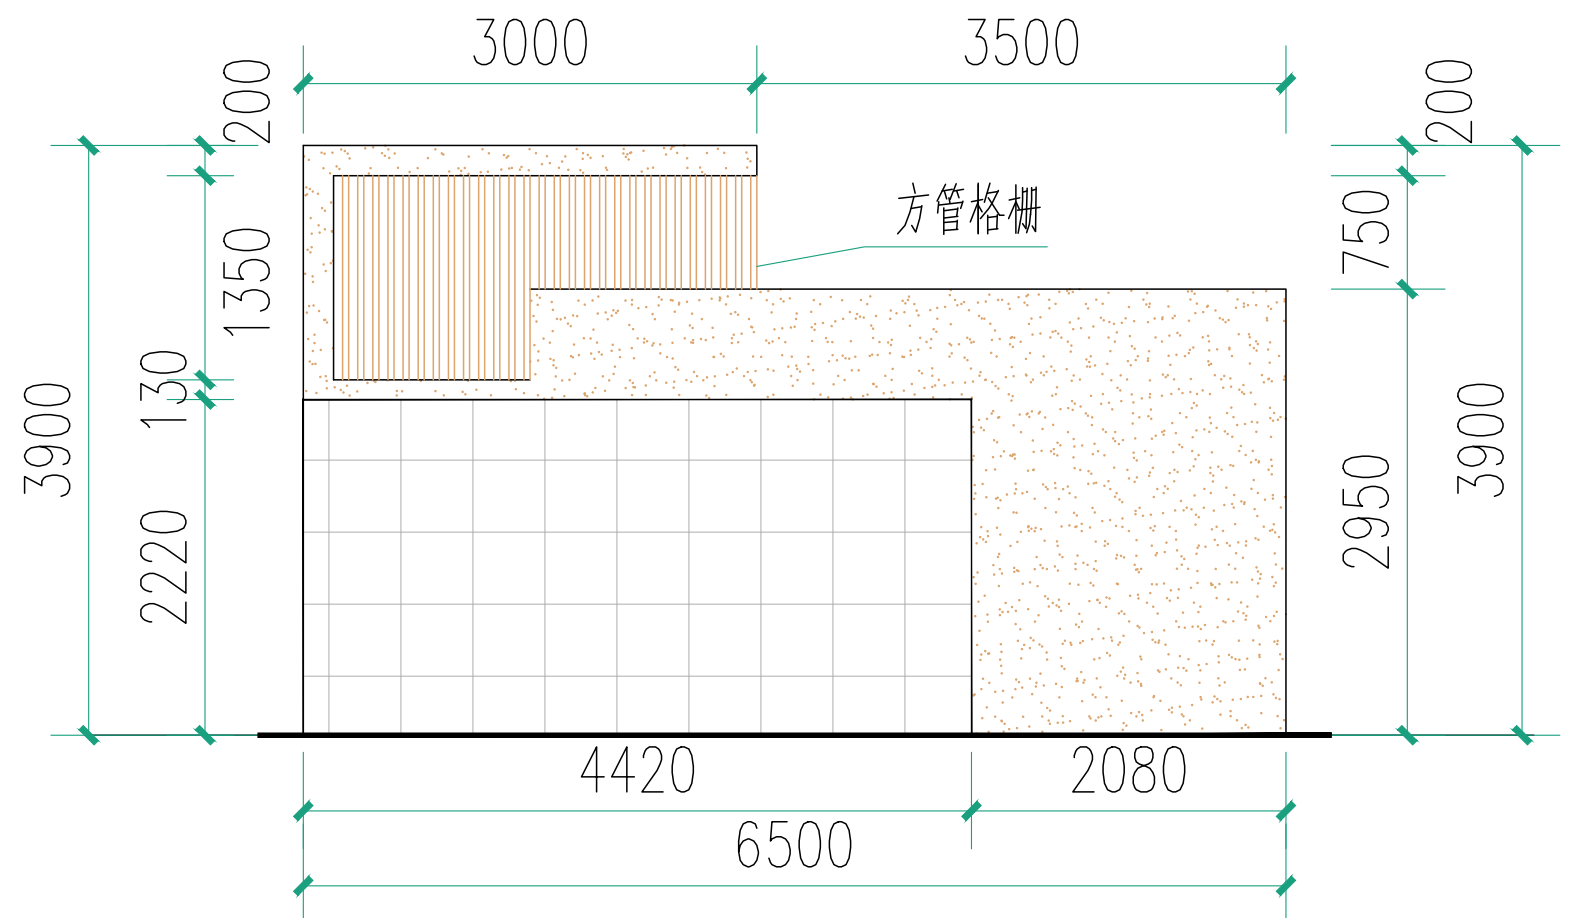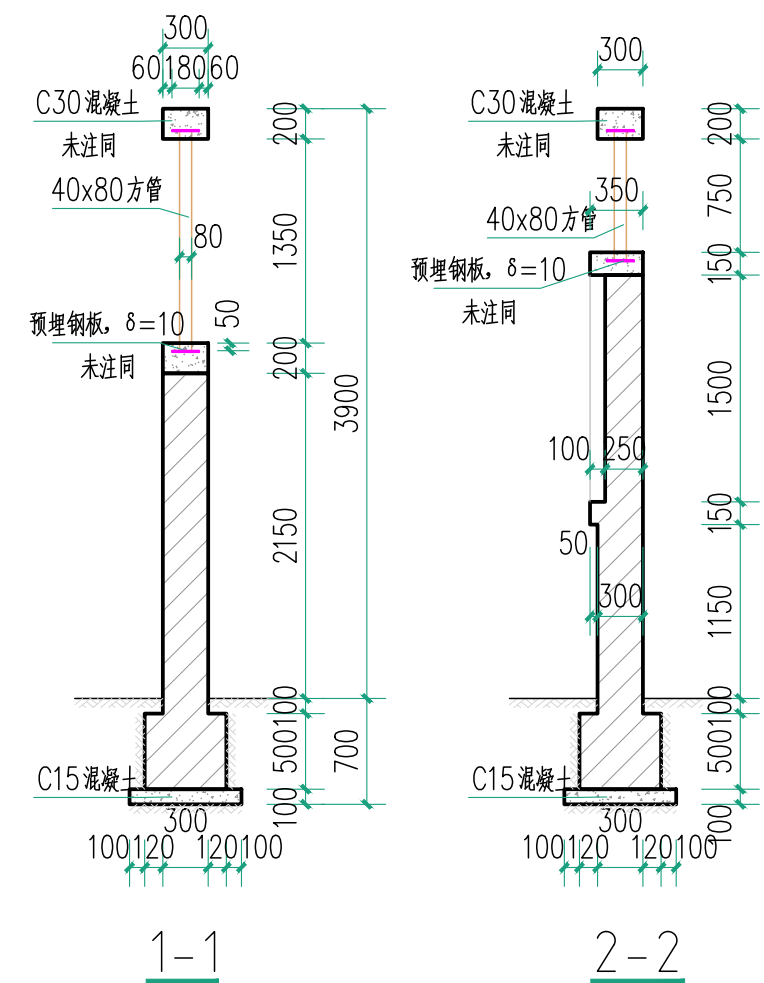

宣传墙背立面图

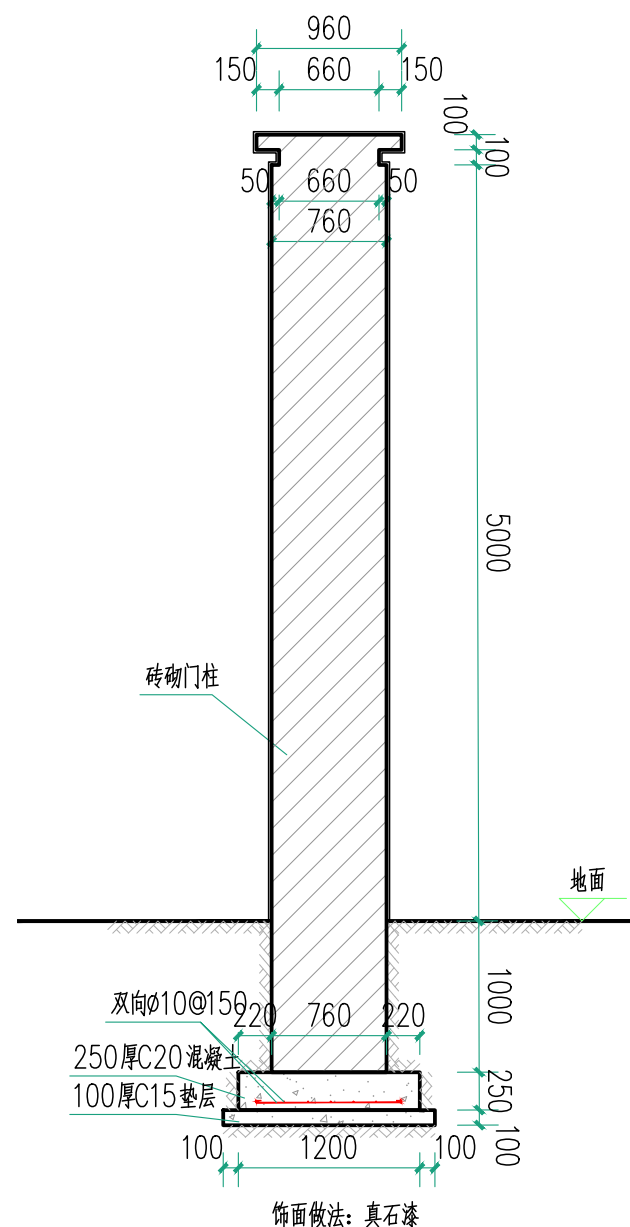

门柱做法 1:50

