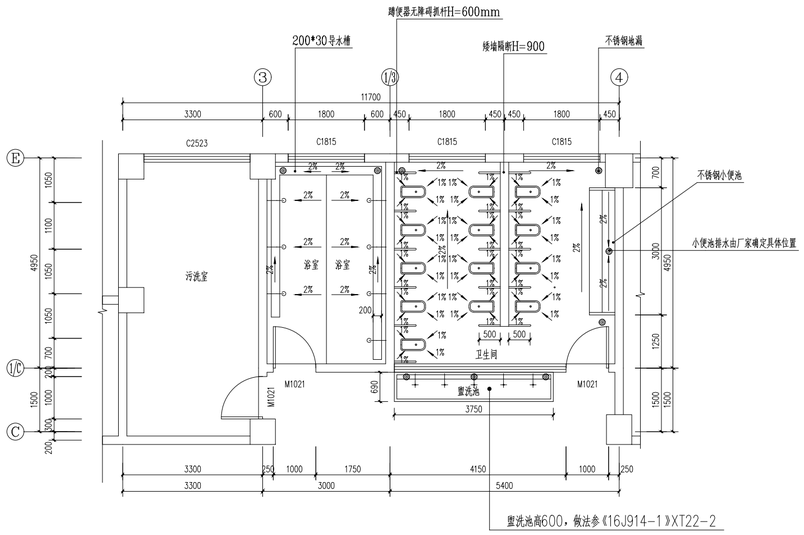

第一住院楼二至九楼大卫生间平面图 1:100

单层面积81.52m²,共计：652.16m²
墙面装饰拆除面积单层183.61平方米，共计1468.88平方米
单层拆除原有铝合金门3扇，共计24扇
单层重新安装塑钢门3扇，共计24扇

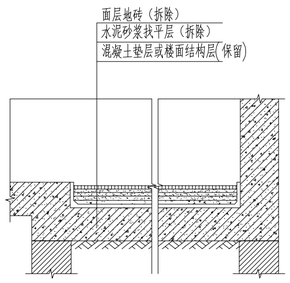

污洗间楼地面拆除做法详图

污洗间做法说明：

1、卫生间采用600×600防滑地砖；

1、600X600防滑地砖面层，水泥浆擦缝
2、20厚1:2干硬性水泥砂浆粘合层，上洒1~厚干水泥并洒清水适量；
3、水泥浆水灰比0.4~0.5结合层一道
4、100厚C15混凝土垫层(或楼面结构层) 找坡表面赶平

2、墙面贴600×300墙砖；

1、墙体；
2、9厚1:3水泥砂浆分层压实磨平；
3、2厚聚合物水泥基复合防水防水材料防水层（高1800）；
4、4厚强力胶粉粒粘接层，揉挤压实
5、贴600X300墙砖；
6、白水泥浆或瓷砖勾缝剂擦缝；

3、顶棚600*600矿棉板吊顶。
做法参《西南18J515》90－4：

4、拆除部位：地面、墙面、顶面，门，保留原有室内砌体工程、窗、给排水管道。
（墙面拆除做法：剔除墙面原有面层及所有水泥砂浆层至墙体基层）

5、凡洞口处有棱角处均做圆弧形倒角，以免碰撞伤人

设计单位
Design Institute

四川宏吉建筑设计有限公司
Architectural Design of Sichuan Hongji Co.,Ltd
设计证书编号(甲级)A151002405

平面示意
Flat hint

建设单位
Client
遂宁市民康医院

项目名称
Project Name
民康医院卫生间改造设计

子项名称 Sub-Project	
设计编号 Project No.	2023-838

职责 Responsibility	姓名 Name	签字 Signature
项目负责人 Project director by	黄辉鲜	
专业负责人 Discipline Responsible by	徐忠	
审核 Reviewed by	刘文英	
校对 Checked by	刘良贵	
设计 Designed by	王红银	

图纸名称
Sheet Title
平面图 设计说明 拆除大样图(2)

专业 Discipline	建筑	阶段 Stage	施工图
图号 Sheet No.	02	日期 Date	2023.04

注册师签章
Registration Stamp
中华人民共和国一级注册建筑师
姓名：徐忠
注册号：5100240-013
有效期：至2025年6月

出图签章
Release Stamp
四川省建设工程设计出图专用章
四川宏吉建筑设计有限公司
资质证书号：建筑行业（建筑工程）甲级；风景园林工程设计专项甲级；市政行业（道路工程）甲级
证书编号：A151002405 有效期至：2023年12月25日

版次 Rev.	1.0	版次说明 Description	施工图出图

本图须加盖出图签章，否则一律无效
Invalid Unless Stamped