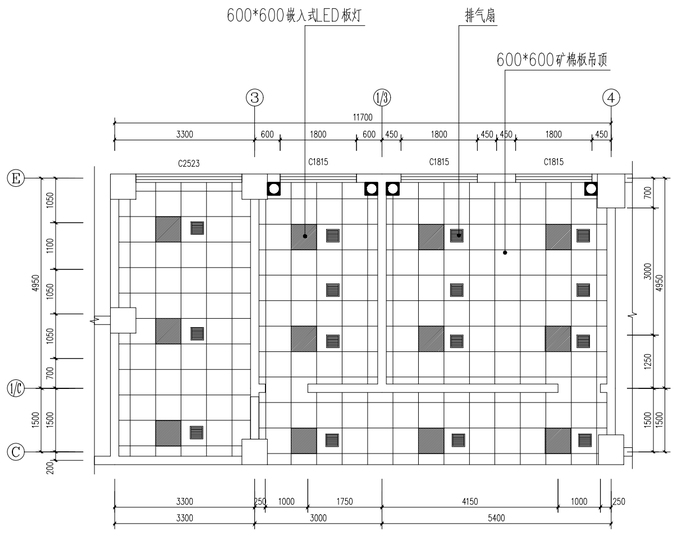

第一住院楼大卫生间顶面布置图 1:100

单层面积71.30m²,共计：570.40m²

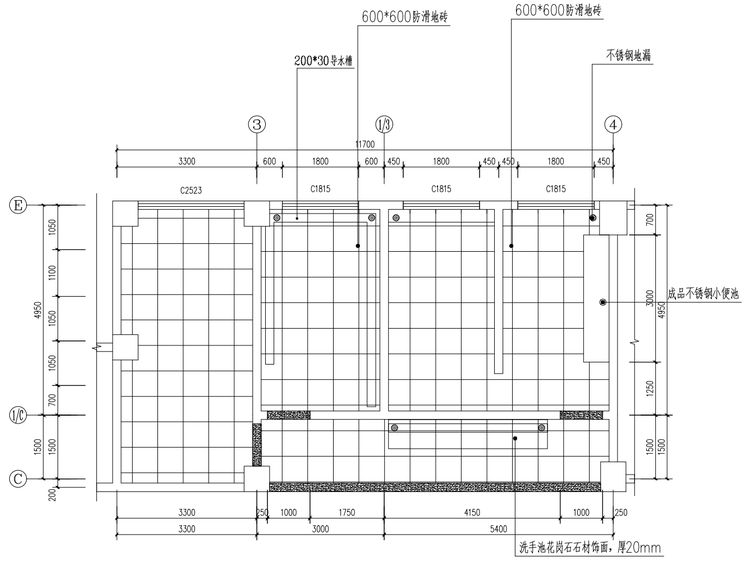

第一住院楼大卫生间地砖铺装图 1:100

单层面积72.33m²,共计：578.64m²

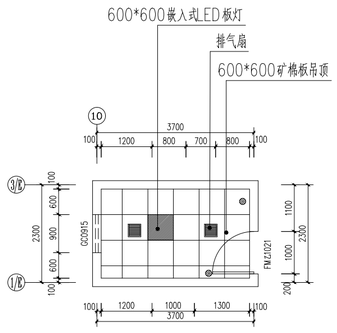

第一住院楼小卫生间顶面布置图 1:100

单层面积9.75m²,共计78m²

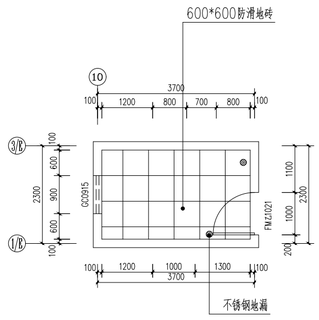

第一住院楼小卫生间地砖铺装图 1:100

单层面积9.75m²,共计78m²

设计单位
Design Institute

四川宏吉建筑设计有限公司
Architectural Design of Sichuan Hongji Co.,Ltd
设计证书编号(甲级)A151002405

平面示意
Flat hint

建设单位
Client
遂宁市民康医院

项目名称
Project Name
民康医院卫生间改造设计

子项名称 Sub-Project	
设计编号 Project No.	2023-838

职责 Responsibility	姓名 Name	签字 Signature
项目负责人 Project director by	黄辉鲜	
专业负责人 Discipline Responsible by	徐忠	
审核 Reviewed by	刘文英	
校对 Checked by	刘良茂	
设计 Designed by	王红银	

图纸名称
Sheet Title
吊顶图 地面铺装图(1)

专业 Discipline	建筑	阶段 Stage	施工图
图号 Drawing No.	03	日期 Date	2023.04

Registration Stamp
中华人民共和国一级注册建筑师
姓名：徐忠
注册号：5100240-013
有效期：至2025年6月

出图签章
Release Stamp
四川省建设工程设计出图专用章
四川宏吉建筑设计有限公司
资质证书：建筑行业（建筑工程）甲级；风景园林工程设计专项甲级；市政行业（道路工程）甲级
资质证书号：A151002405 有效期至：2023年12月25日

版次 Rev.	1.0	版次说明 Description	施工图出图

本图须加盖出图签章，否则一律无效
Invalid Unless Stamped