



1 SCALE 1:10
混凝土路面加铺沥青大样图

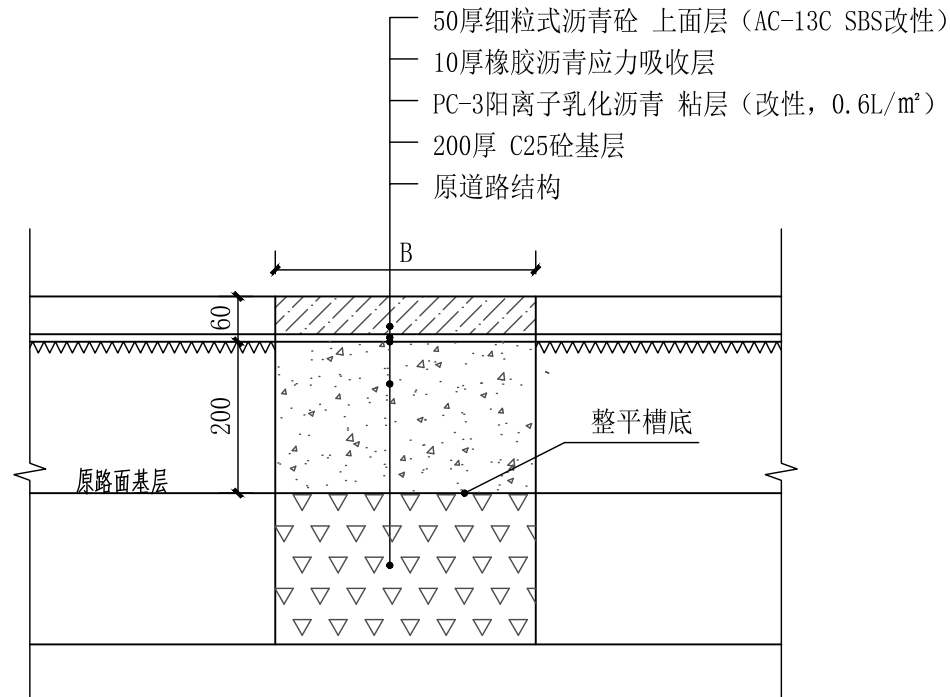


2 SCALE 1:10
破损混凝土路面加铺沥青大样图

注:
1、本图尺寸均以MM计, B为现状道路路面破损宽度。
2、粘层: 各层沥青混凝土摊铺前应洒布PC-3阳离子乳化粘层沥青。
3、本图为现状道路铣刨加铺路面结构设计图。
4、现状道路如有破损, 需要挖除现状道路后, 重新浇筑C25砼基层, 再加铺沥青面层。

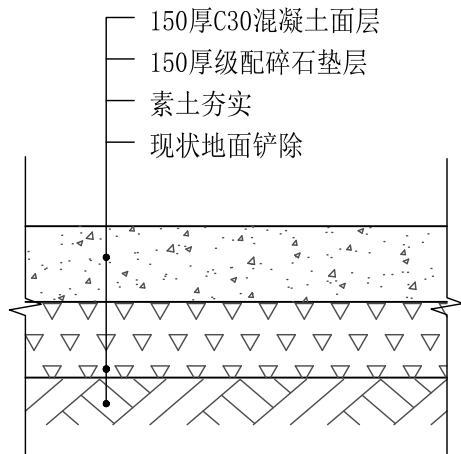

3 SCALE 1:10
混凝土硬化做法大样图

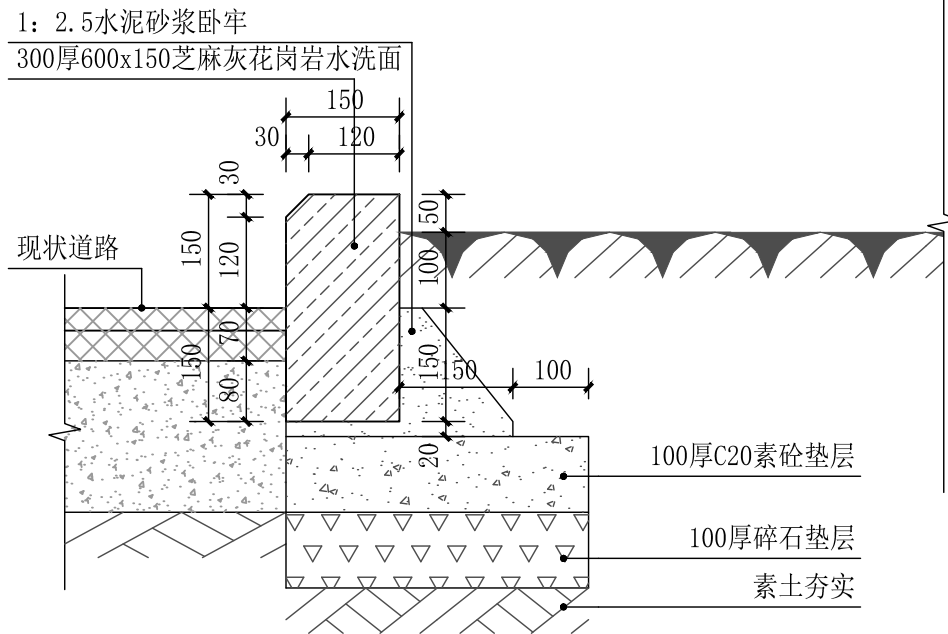

4 SCALE 1:10
路沿石接绿化大样图



市政行业乙级: A352015228
农林行业 (农业综合开发生态工程)
专业乙级: A352015228
建筑行业乙级: A352015228
风景园林工程设计专项乙级: A352015228

环境工程 (固体废物处理处置工程)
专项乙级: A352015228
房屋建筑工程监理乙级: E352015228
市政公用工程监理乙级: E352015228

建设单位
CLIENT
松潘县十里回族乡人民政府
工程名称
PROJECT
松潘县十里回族乡大沟村区域环境综合治理项目

审 定
APPROVED
审 核
EXAMINED

余明强
余明强

项目负责
MASTER DES.
专业负责
SPE. MANAGER

张 亮
张 亮

校 对
CHECKED
设 计
DESIGNED

张 亮
张 亮

图纸名称
DRAWING TITLE
图 别
DWG. TYPE

路面做法详图
环境工程
设计阶段
DESIGN PHASE
施工图

版 本
EDITION
日 期
DATE

A
2026.03

设 计 号
DESIGN NO.
图 纸 编 号
DRAWING NO.

26JG-JCSC-3-1
S-LH-1.9