


会	签	批



围墙破损处抹灰平整  
做法：外墙弹性涂料

1 SCALE 1:50  
XB1-5现状围墙破损修复详图


备注：破损面积42m<sup>2</sup>。

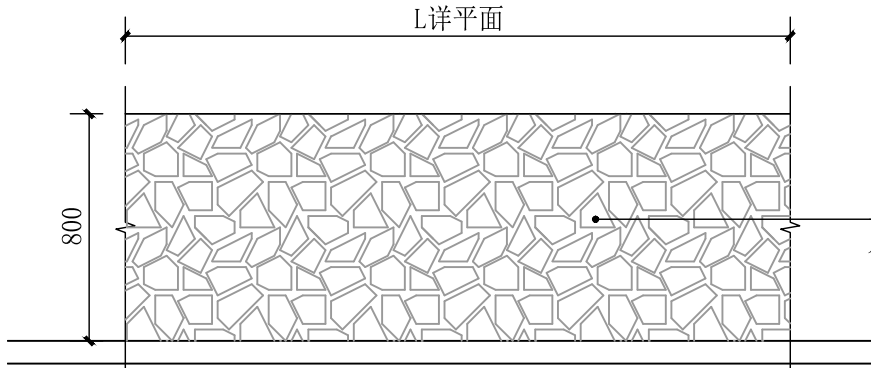

片石围墙翻新清洗  
人工清理片石面层，再高压水枪冲洗


2 SCALE 1:50  
现状片石围墙翻新清洗详图

备注：片石围墙总长60m，高0.8m，翻新需考虑双面。

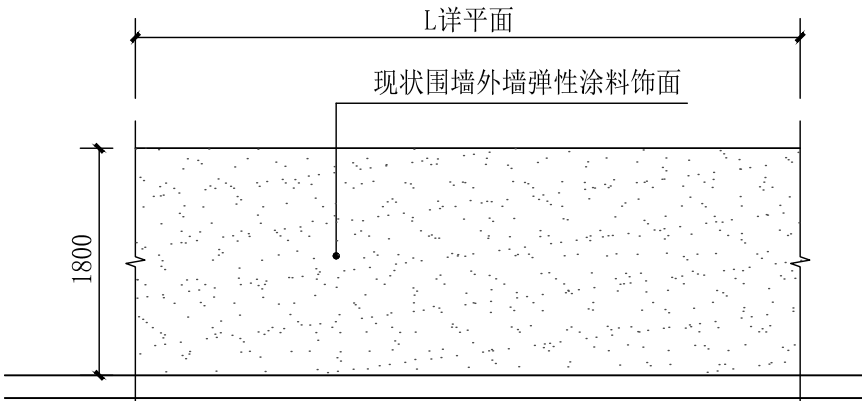

3 SCALE 1:50  
WQ1-6现状围墙刷漆翻新详图


备注：WQ1-6围墙总长60m，高1.8m，翻新考虑双面刷漆。

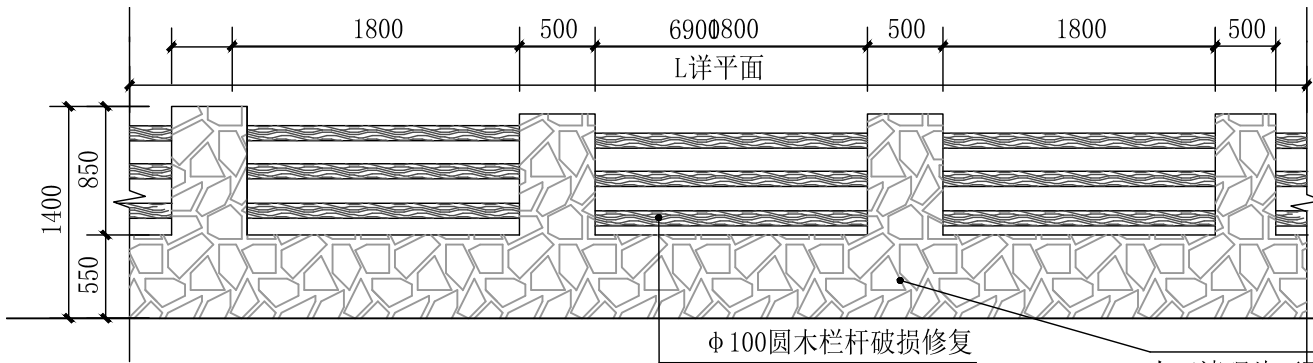

片石围墙翻新清洗  
人工清理片石面层，再高压水枪冲洗


4 SCALE 1:50  
BW1-2围栏翻新详图

备注：BW1-2围墙长31m，破损原木栏杆60m。双面翻新。

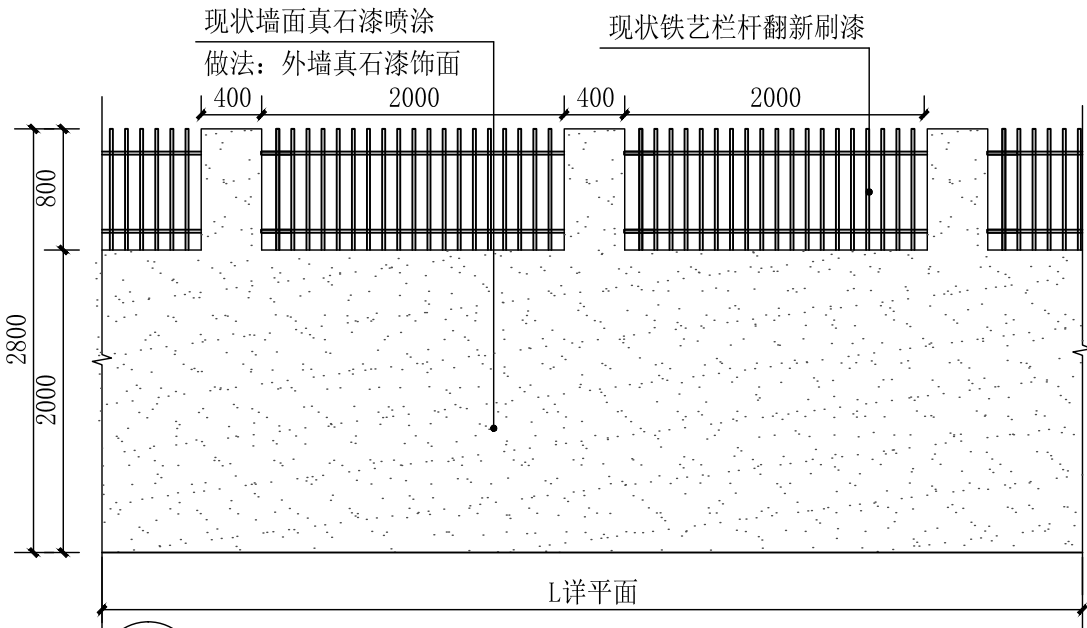

5 SCALE 1:50  
LW镂空围墙翻新详图

备注：真石漆涂刷范围包含围墙两侧墙面、围墙压顶上方和立柱四周。  
LW镂空围墙35.8米长2.6米高，实体围墙10.7米长2.6米高。

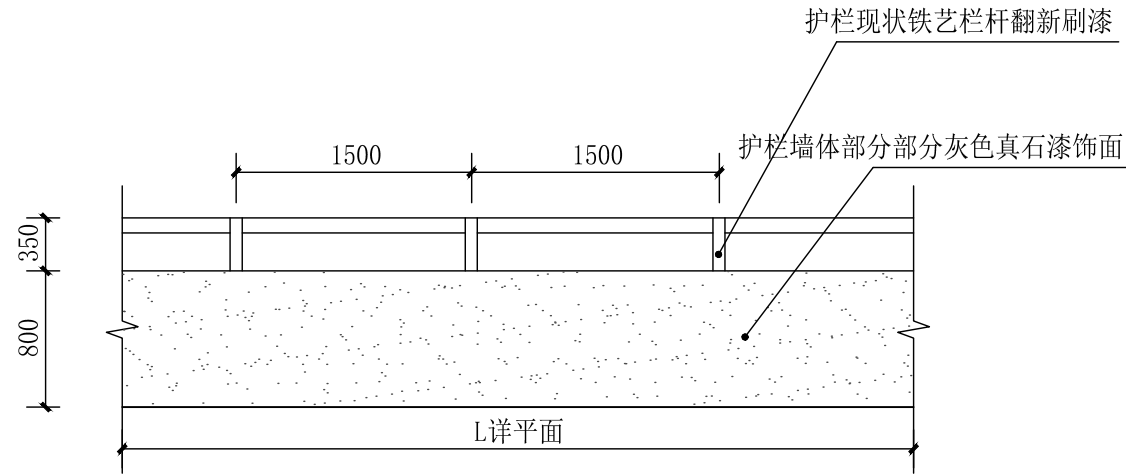

6 SCALE 1:50  
现状国道护栏翻新详图

备注：桥边护栏长48米。翻新需考虑双面。



市政行业乙级：A352015228  
农林行业（农业综合开发生态工程）  
专业乙级：A352015228  
建筑行业乙级：A352015228  
风景园林工程设计专项乙级：A352015228

环境工程（固体废物处理处置工程）  
专项乙级：A352015228  
房屋建筑工程监理乙级：E352015228  
市政公用工程监理乙级：E352015228

建设单位 CLIENT	松潘县十里回族乡人民政府
工程名称 PROJECT	松潘县十里回族乡大沟村区域环境综合治理项目

审 定 APPROVED	余明强
审 核 EXAMINED	余明强

项目负责 MASTER DES.	余明强
专业负责 SPE. MANAGER	余明强

校 对 CHECKED	张 亮
设 计 DESIGNED	张 亮

图 纸 名 称 DRAWING TITLE	围墙翻新详图
图 别 DWG. TYPE	环境工程

设计阶段 DESIGN PHASE	施工图
----------------------	-----

版 本 EDITION	A
日 期 DATE	2026.03

设 计 号 DESIGN NO.	26JG-JCSC-3-1
图 纸 编 号 DRAWING NO.	S-LH-1.10

版 本 EDITION	A
日 期 DATE	2026.03

设 计 号 DESIGN NO.	26JG-JCSC-3-1
图 纸 编 号 DRAWING NO.	S-LH-1.10

