
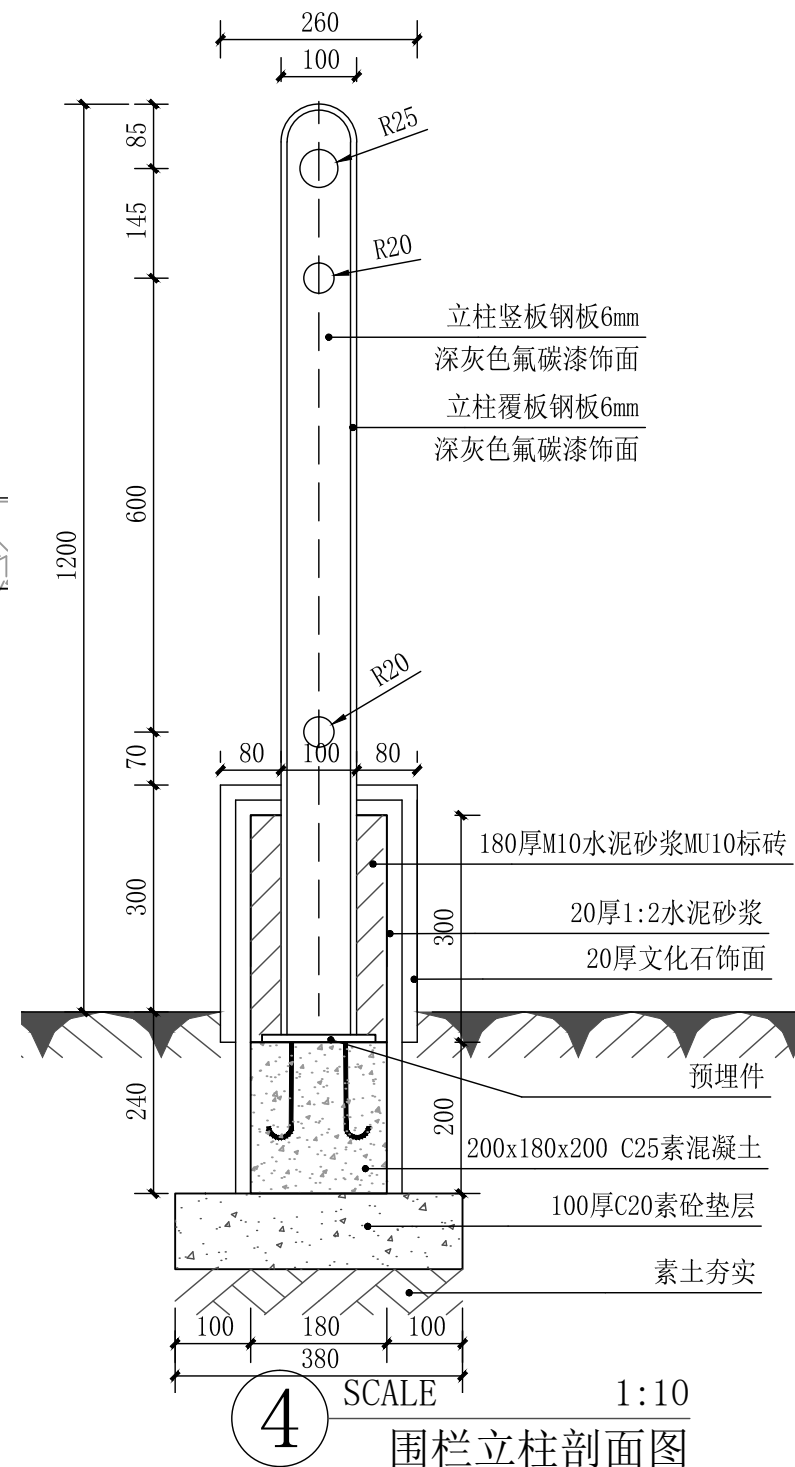
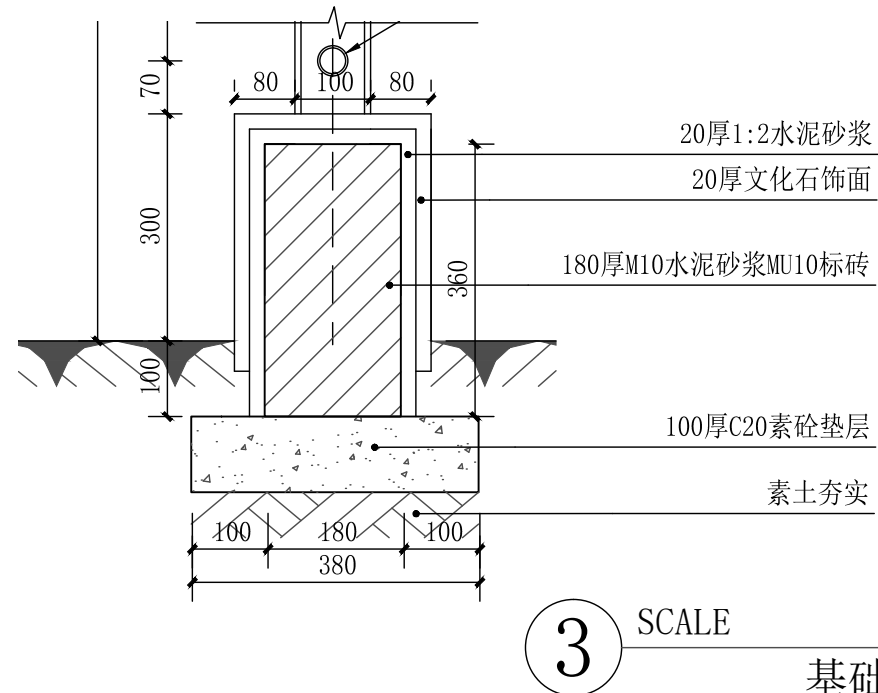
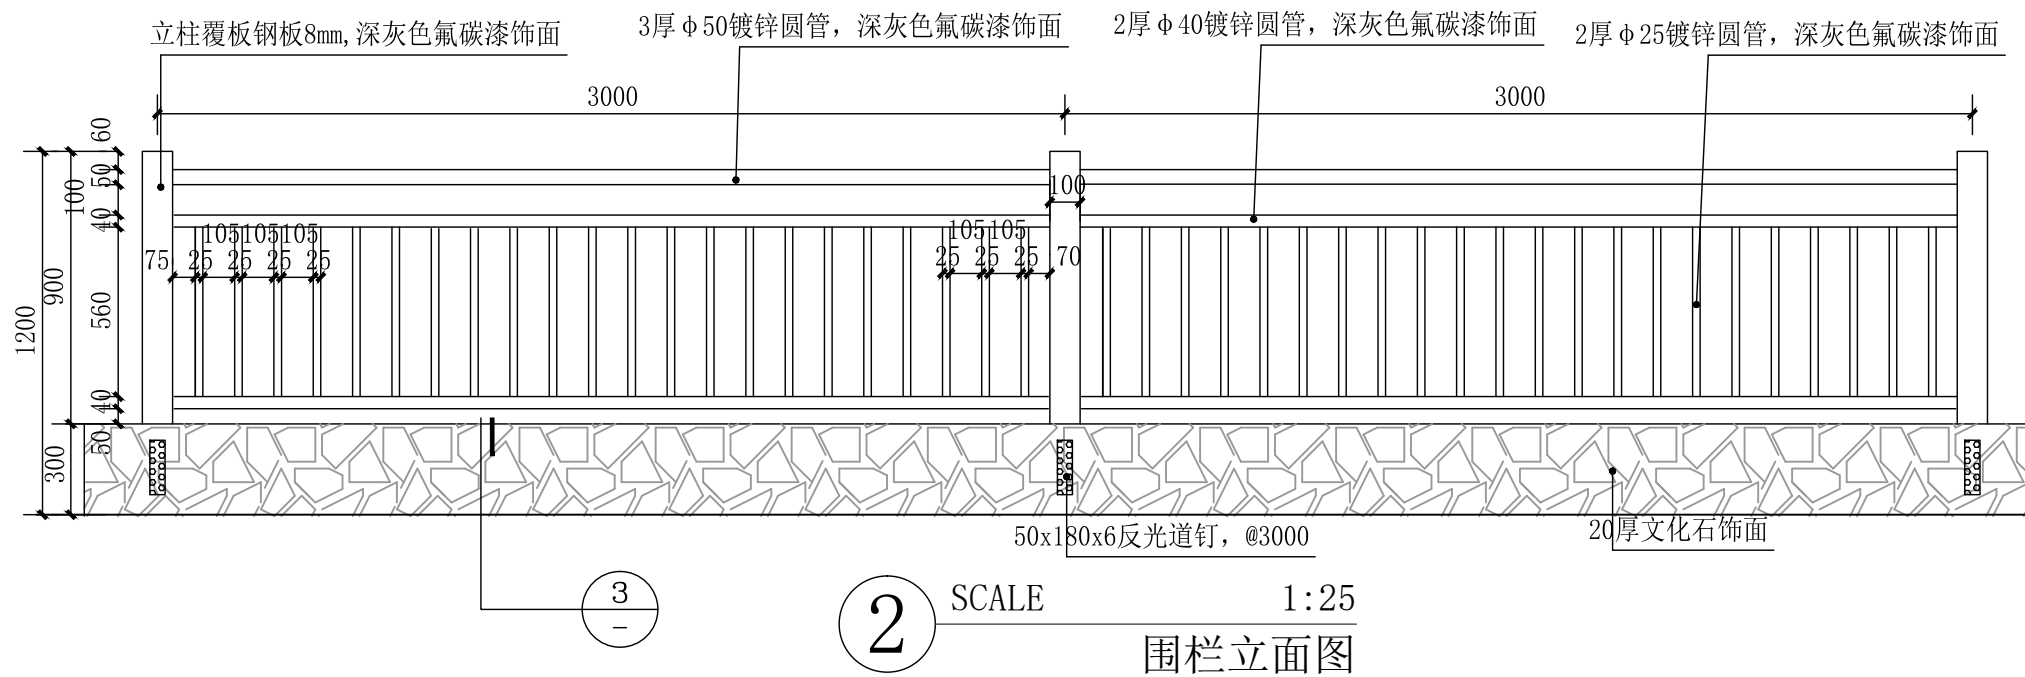


会	签	栏

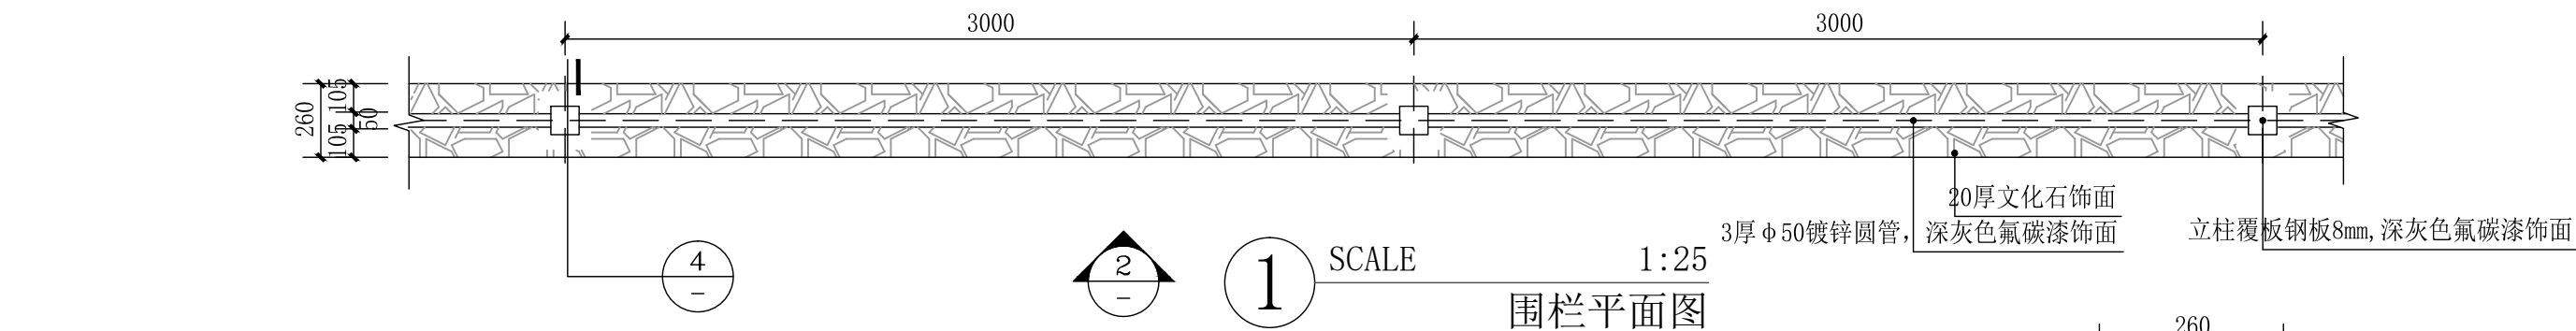

市政行业乙级：A332015228
农林行业（农业综合开发生态工程）
专业乙级：A332015228
建筑行业乙级：A332015228
风景园林工程设计专项乙级：A332015228

环境工程（固体废物处理处置工程）
专项乙级：A332015228
房屋建筑工程监理乙级：E332015228
市政公用工程监理乙级：E332015228

建设单位 CLIENT	松潘县十里回族乡人民政府
工程名称 PROJECT	松潘县十里回族乡大沟村区域环境综合治理项目

审 定 APPROVED	余明强
审 核 EXAMINED	余明强

项目负责 MASTER DES.	张 亮
专业负责 SPE. MANAGER	张 亮

校 对 CHECKED	张 亮
设 计 DESIGNED	张 亮

图纸名称 DRAWING TITLE	围栏做法详图
图 别 DWG. TYPE	环境工程 设计阶段 施工图

版 本 EDITION	A
日 期 DATE	2026. 03

设 计 号 DESIGN NO.	26JG-JCSC-3-1
图 纸 编 号 DRAWING NO.	S-LH-1. 12