会签栏

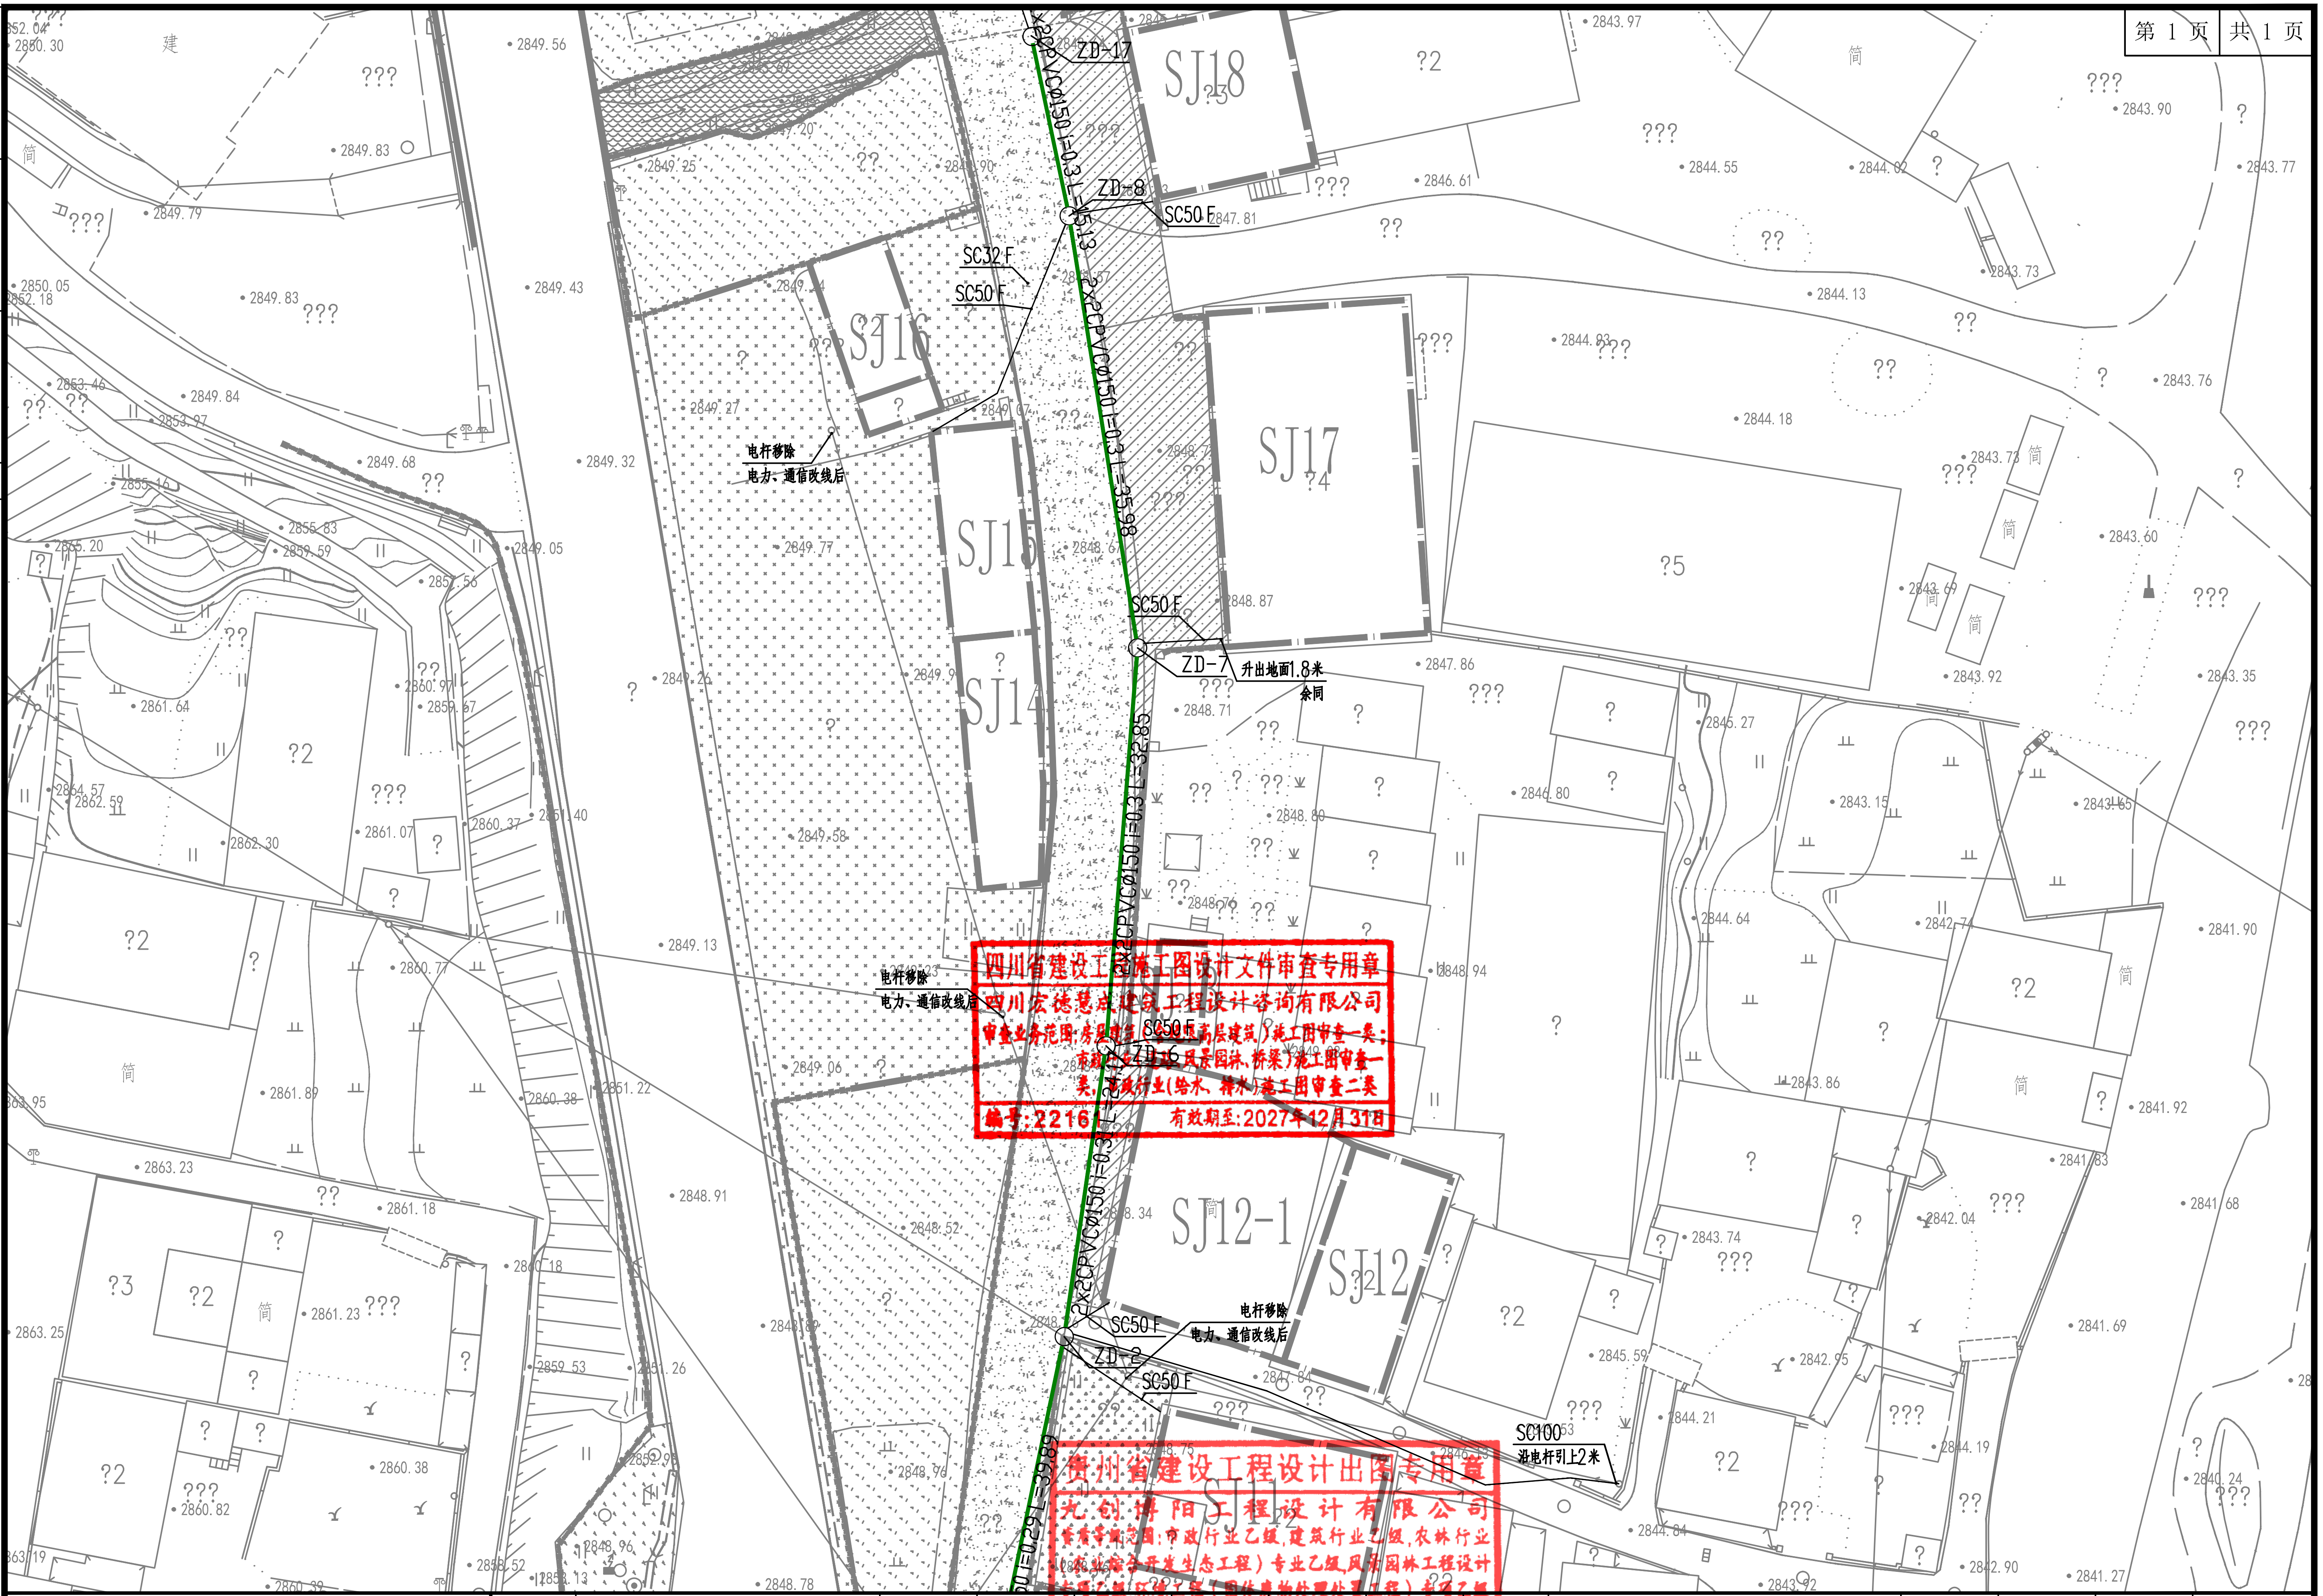
ZD-17
ZD-8
SC50 F
SC32 F
SC50 F
2x2CPVCΦ150 i=0.3 L=15.13
2x2CPVCΦ150 i=0.3 L=35.98
SC50 F
ZD-7
升出地面1.8米
余同
2x2CPVCΦ150 i=0.3 L=32.85
电杆移除
电力、通信改线后
电杆移除
电力、通信改线后
SC50 F
ZD-6
2x2CPVCΦ150 i=0.3 L=24.17
SC50 F
ZD-2
SC50 F
2x2CPVCΦ150 i=0.29 L=39.89
电杆移除
电力、通信改线后
SC100
沿电杆引上2米
SJ18
SJ17
SJ16
SJ15
SJ14
SJ13
SJ12-1
SJ12
SJ11
2849.56
2849.83
2849.79
2849.43
2849.84
2849.68
2849.32
2849.77
2849.58
2849.13
2849.06
2848.91
2848.52
2848.78
2848.87
2848.71
2848.80
2848.76
2848.94
2848.34
2847.86
2847.81
2847.84
2846.61
2846.80
2846.13
2845.59
2845.27
2844.55
2844.13
2844.18
2844.64
2844.21
2844.84
2843.97
2843.90
2843.77
2843.76
2843.73
2843.60
2843.15
2843.86
2843.74
2843.92
2843.35
2842.95
2842.90
2842.04
2841.90
2841.92
2841.83
2841.68
2841.69
2841.27
2850.30
2850.05
2853.46
2853.27
2855.16
2855.83
2855.20
2859.59
2859.67
2860.97
2860.37
2860.77
2860.38
2860.82
2861.64
2861.07
2861.89
2861.22
2861.18
2861.23
2861.26
2862.59
2862.30
2863.23
2863.25
2864.57
2858.52

四川省建设工程施工图设计文件审查专用章
四川宏德慧成建筑工程设计咨询有限公司
审查业务范围:房屋建筑(含超限高层建筑)施工图审查一类;市政行业(道路、风景园林、桥梁)施工图审查一类,市政行业(给水、排水)施工图审查二类
编号:22161 有效期至:2027年12月31日

贵州省建设工程设计出图专用章
九创博阳工程设计有限公司
资质等级范围:市政行业乙级,建筑行业乙级,农林行业(农业综合开发生态工程)专业乙级,风景园林工程设计专项乙级,环境工程(固体废物处理处置工程)专项乙级
资质证书编号:A252032547 有效期至:2028年01月1[illegible]日

九创博阳工程设计有限公司

市政行业乙级:A352015228
农林行业(农业综合开发生态工程)
专业乙级:A352015228
建筑行业乙级: A352015228
风景园林工程设计专项乙级:A352015228
环境工程(固体废物处理处置工程)
专项乙级:A352015228
房屋建筑工程监理乙级:E352015228
市政公用工程监理乙级:E352015228

建设单位 CLIENT	松潘县十里回族乡人民政府	审　定 APPROVED	刘书香	项目负责 MASTER DES.		校　对 CHECKED		图纸名称 DRAWING TITLE	强电排管平面图二	版　本 EDITION	A	设 计 号 DESIGN NO.	26JG-JCSC-3-1
工程名称 PROJECT	松潘县十里回族乡大沟村区域环境综合治理项目	审　核 EXAMINED	刘书香	专业负责 SPE. MANAGER		设　计 DESIGNED	蓝箭	图　别 DWG. TYPE	电气	设计阶段 DESIGN PHASE	施工图	日　期 DATE	2026.03	图纸编号 DRAWING NO.	S-DQ-08