



# 清远校区第一食堂经营范围示意图

一楼

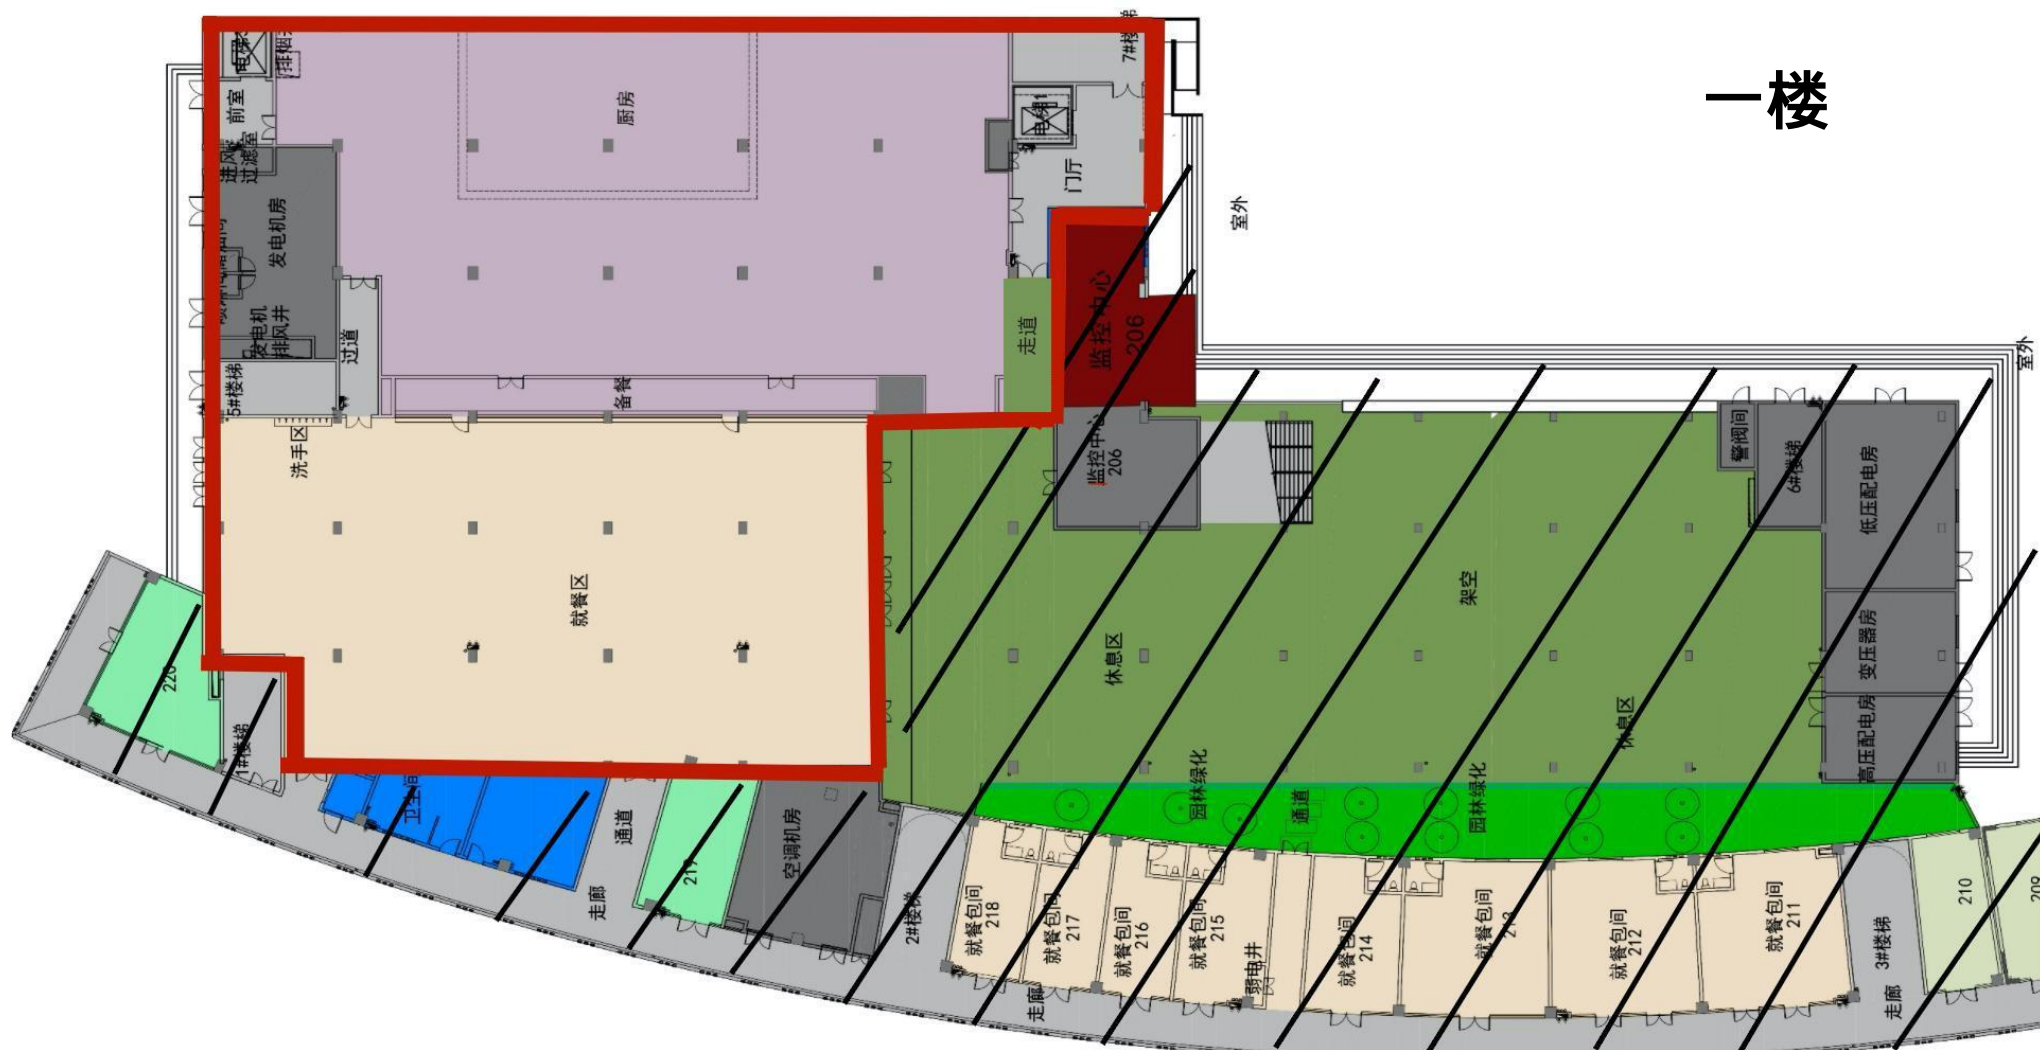

[illegible]

二楼

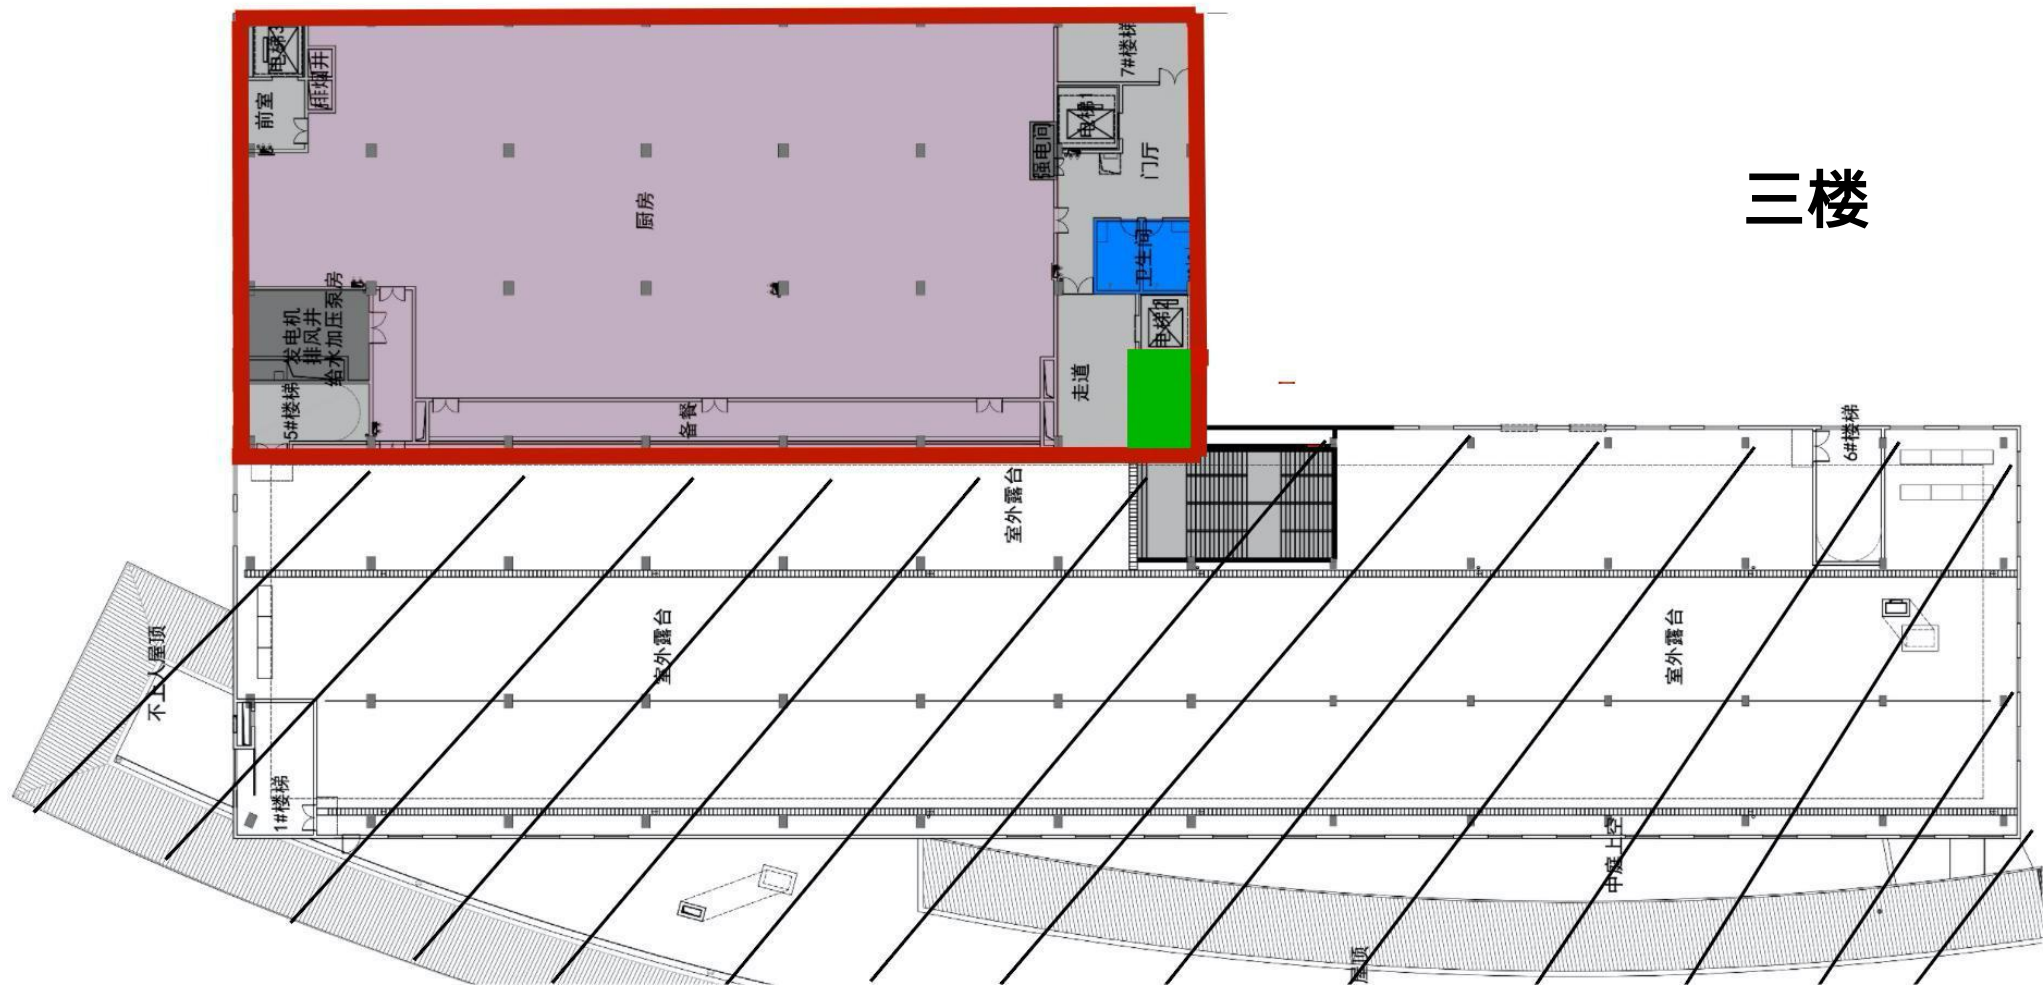

## 三楼

备注：红色框内为清远校区第一食堂经营范围示意图，图片仅供参考，实际经营范围和面积以现场测量为主，最终解释权归学校所有。