
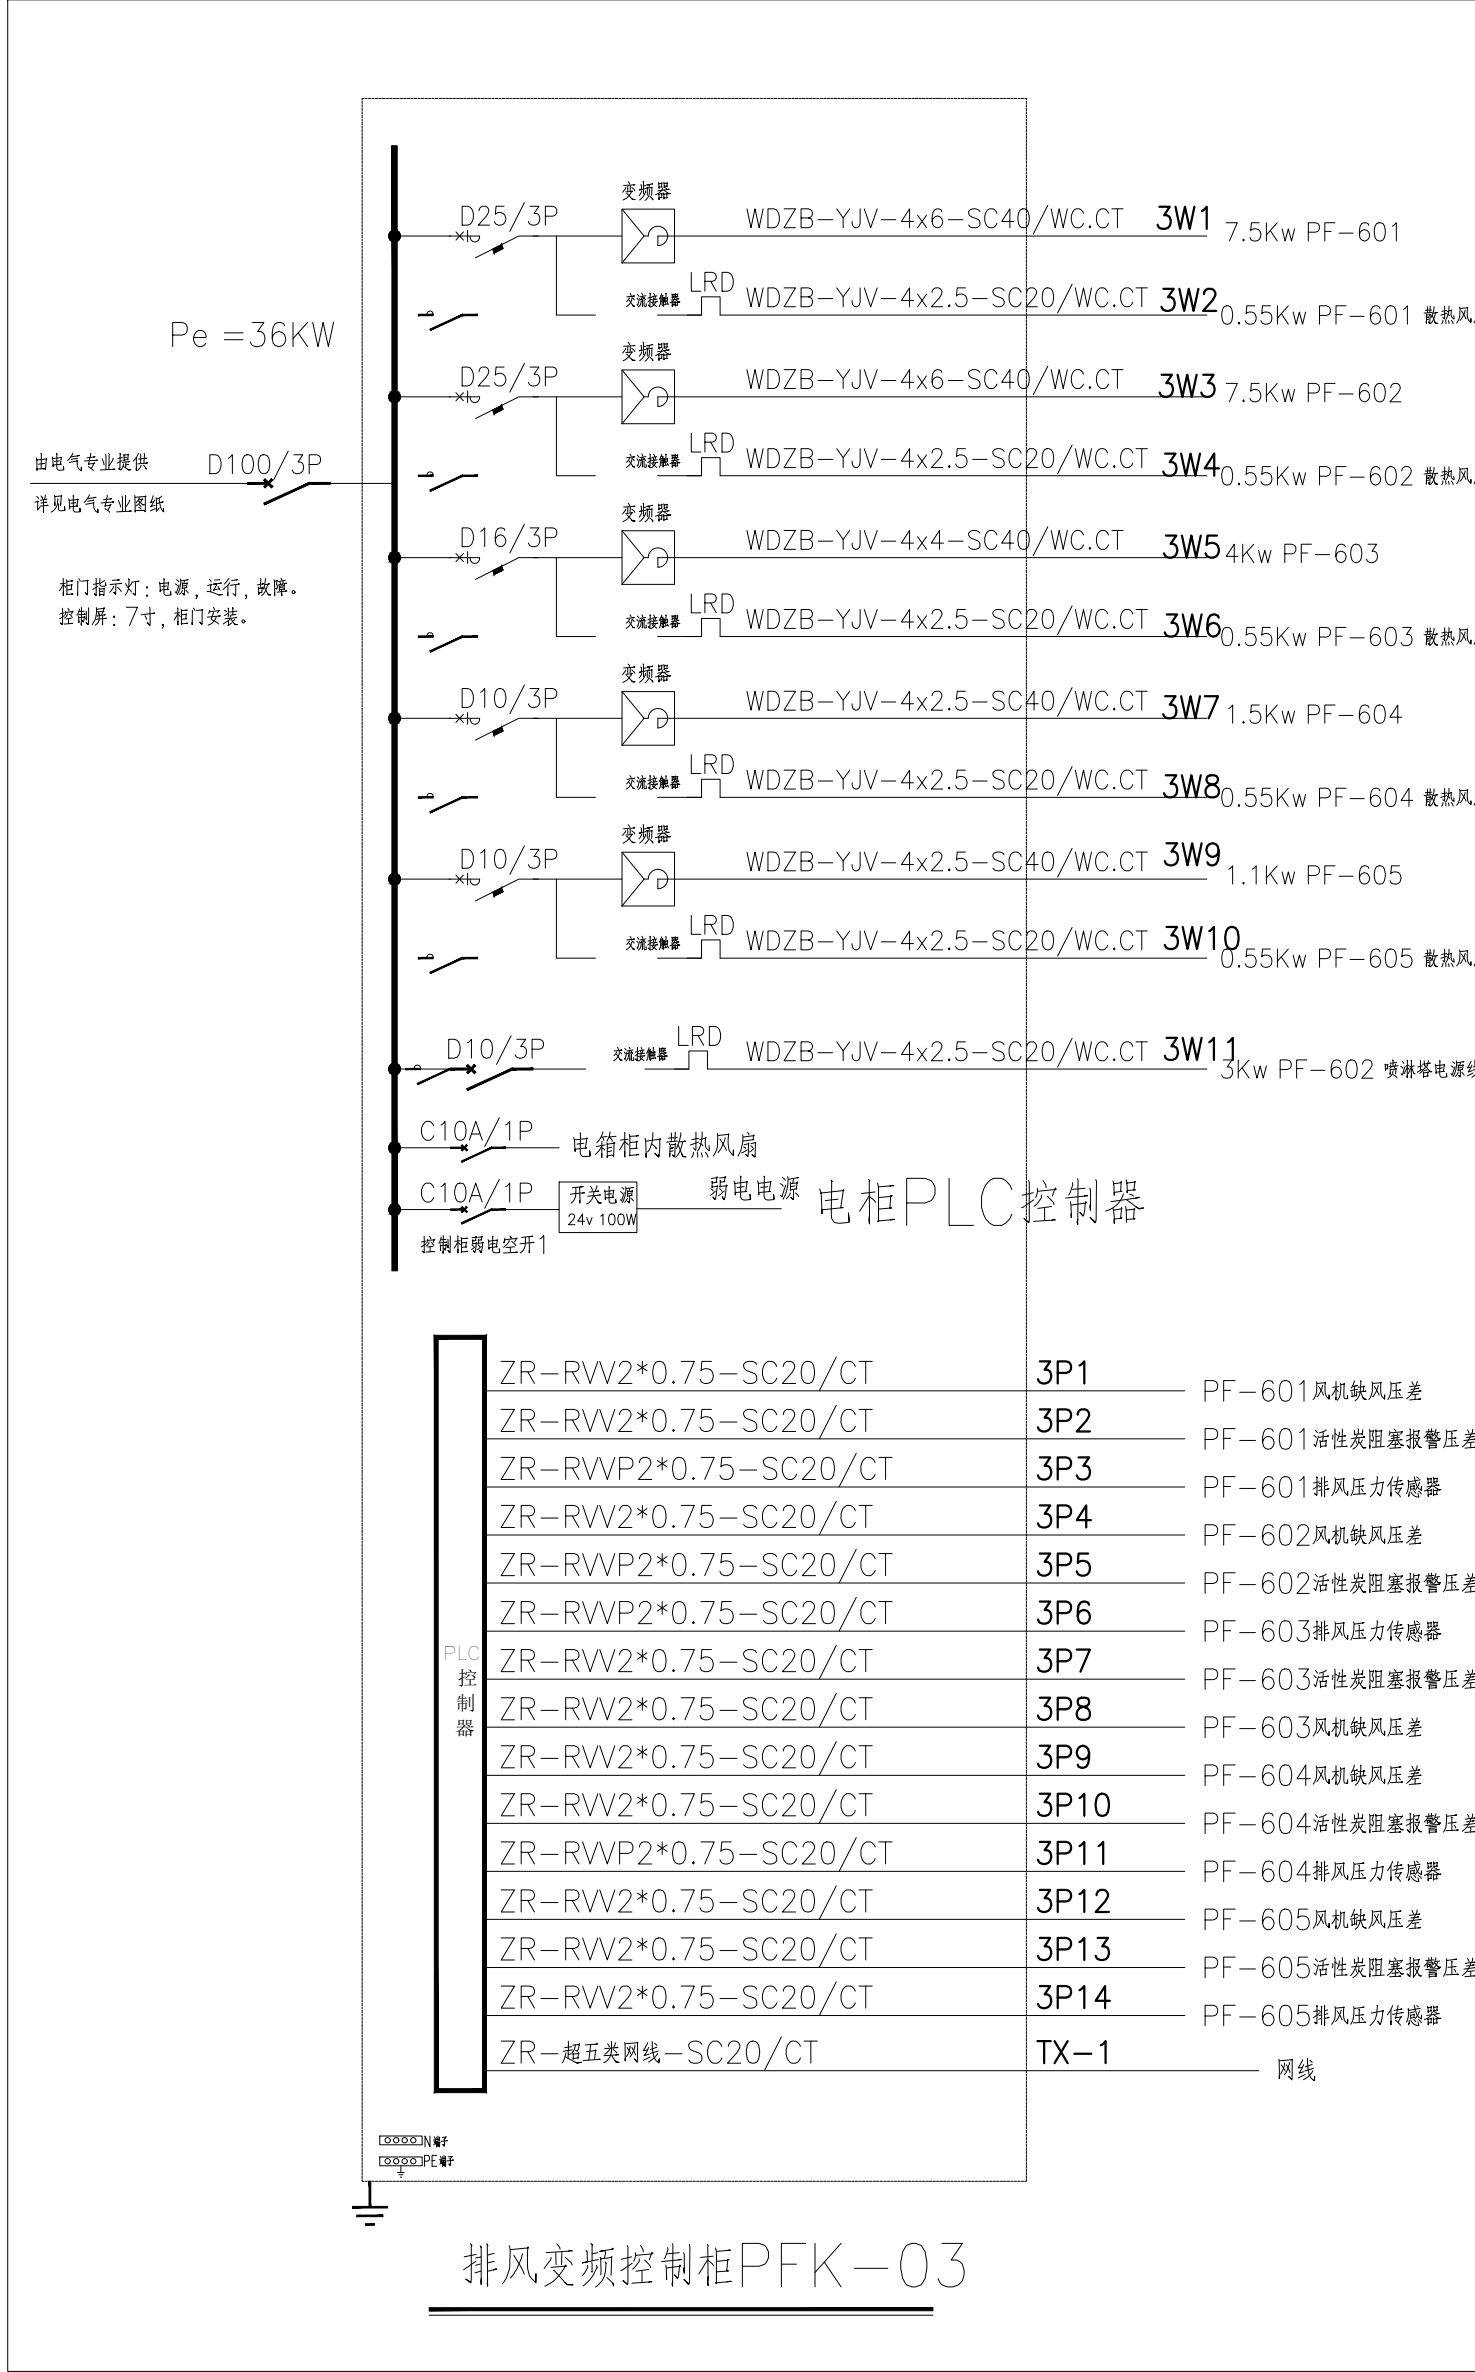
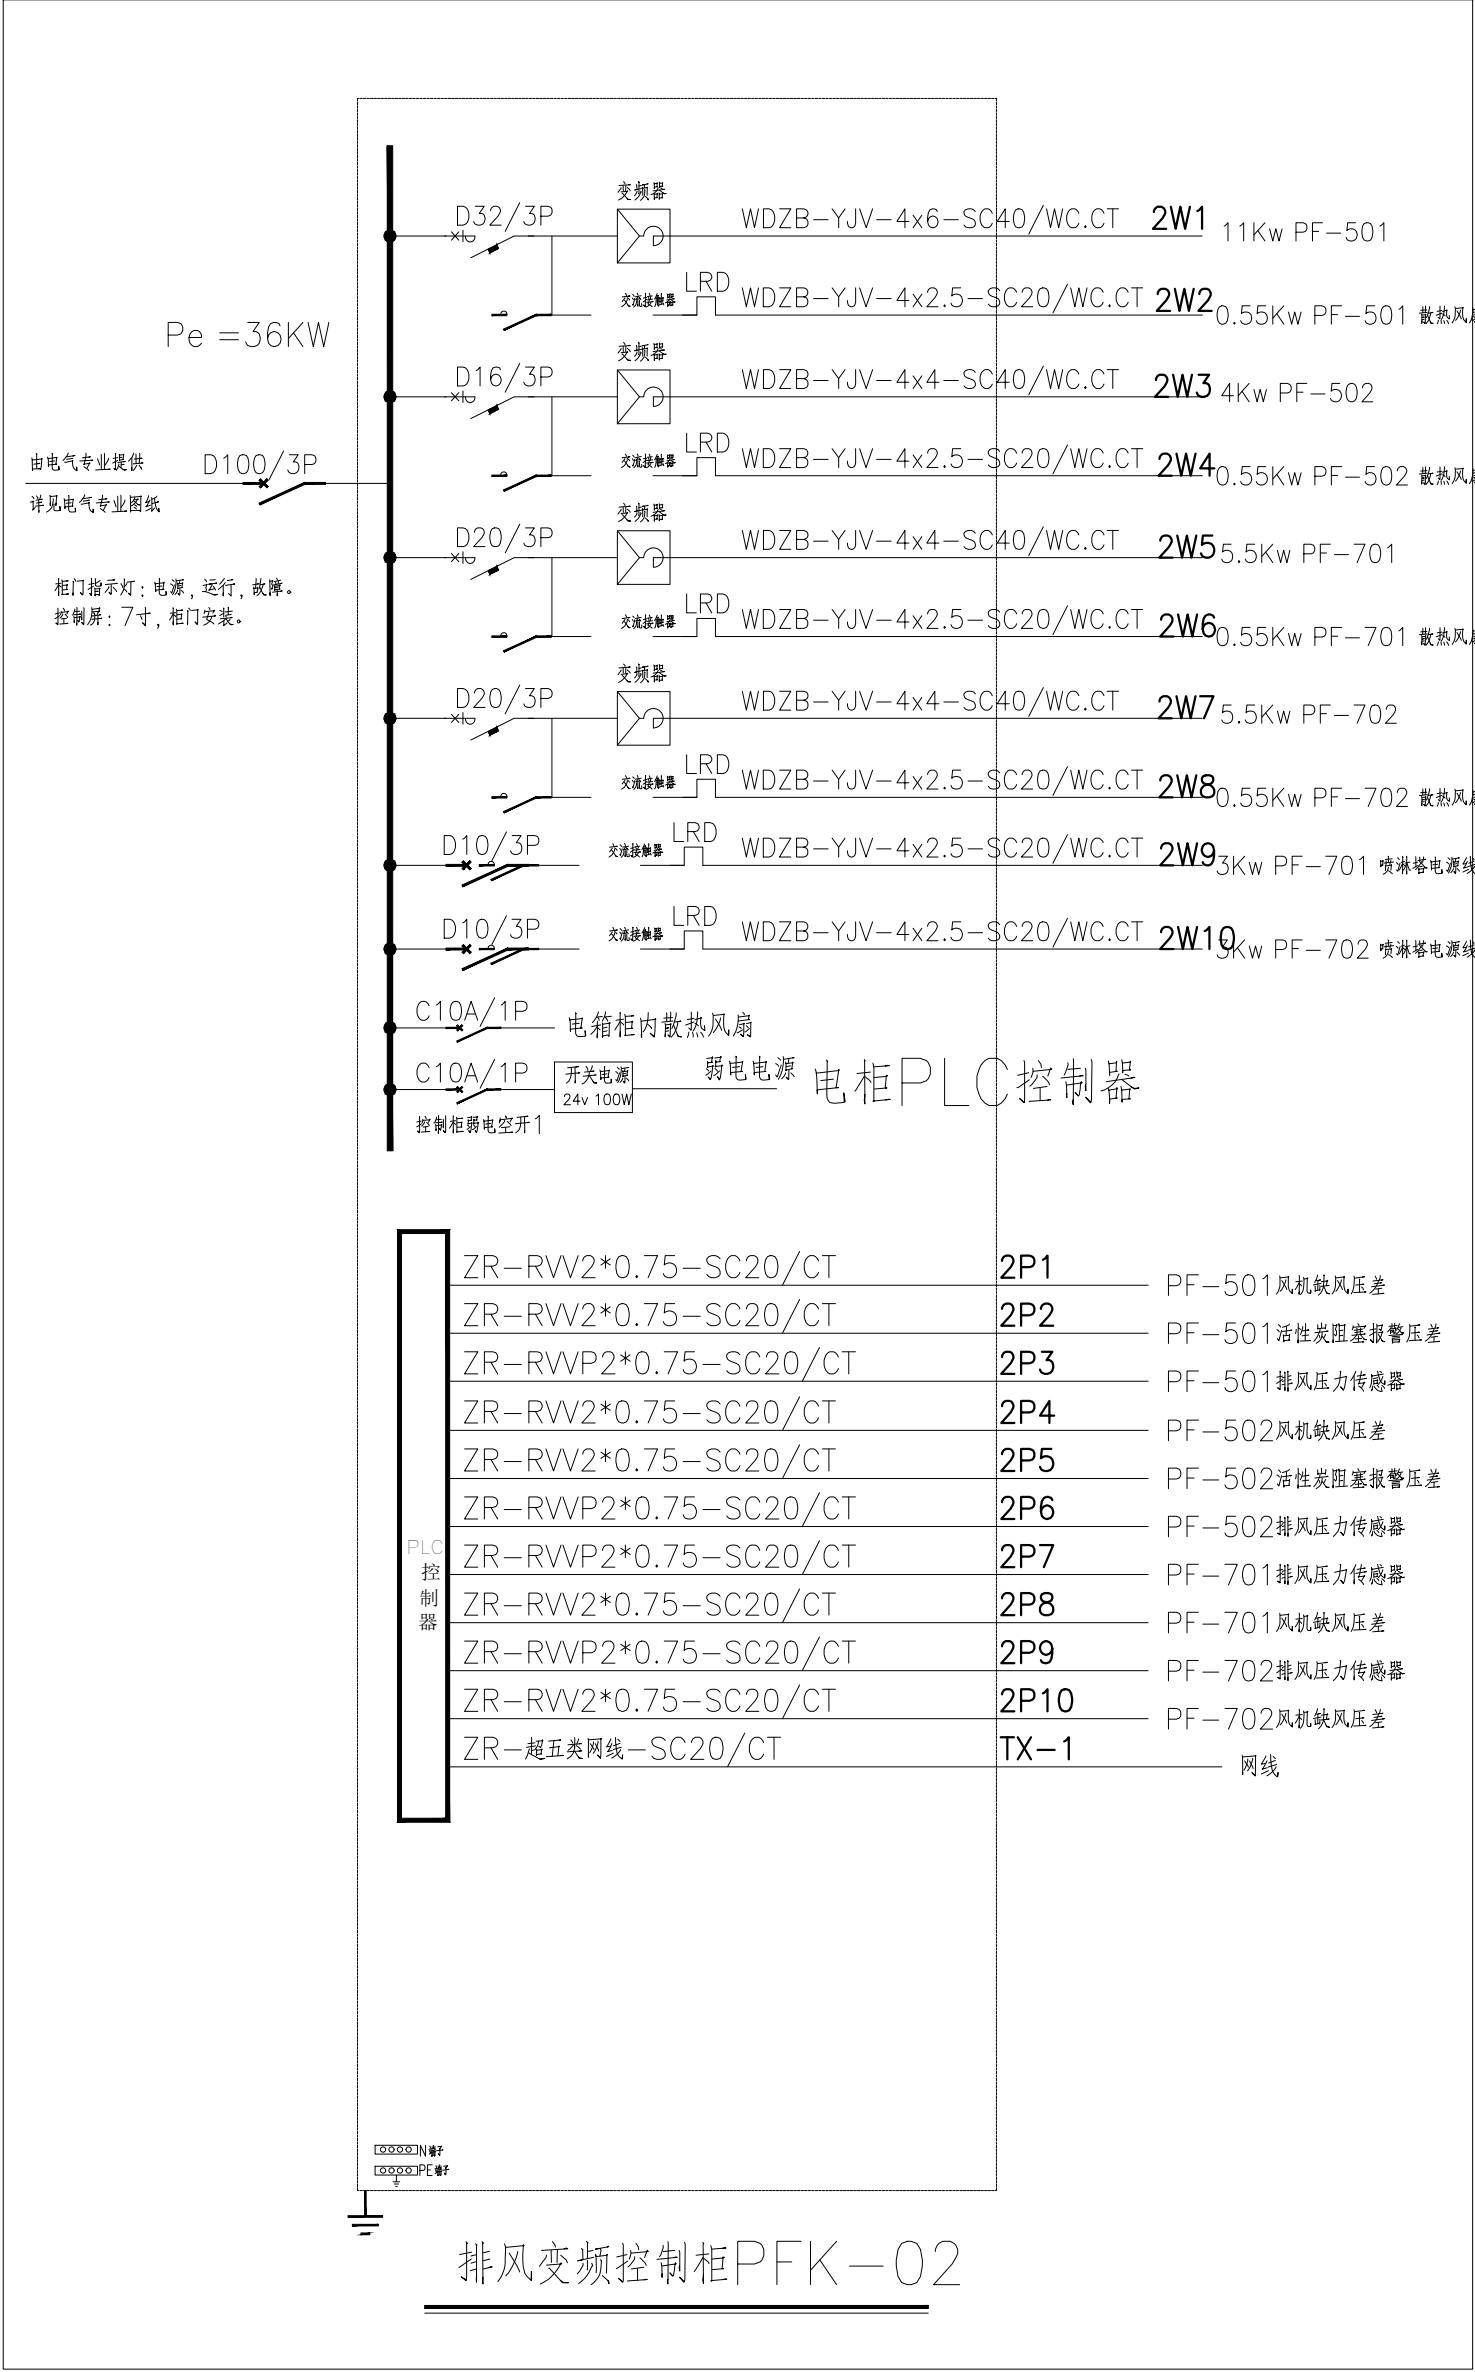


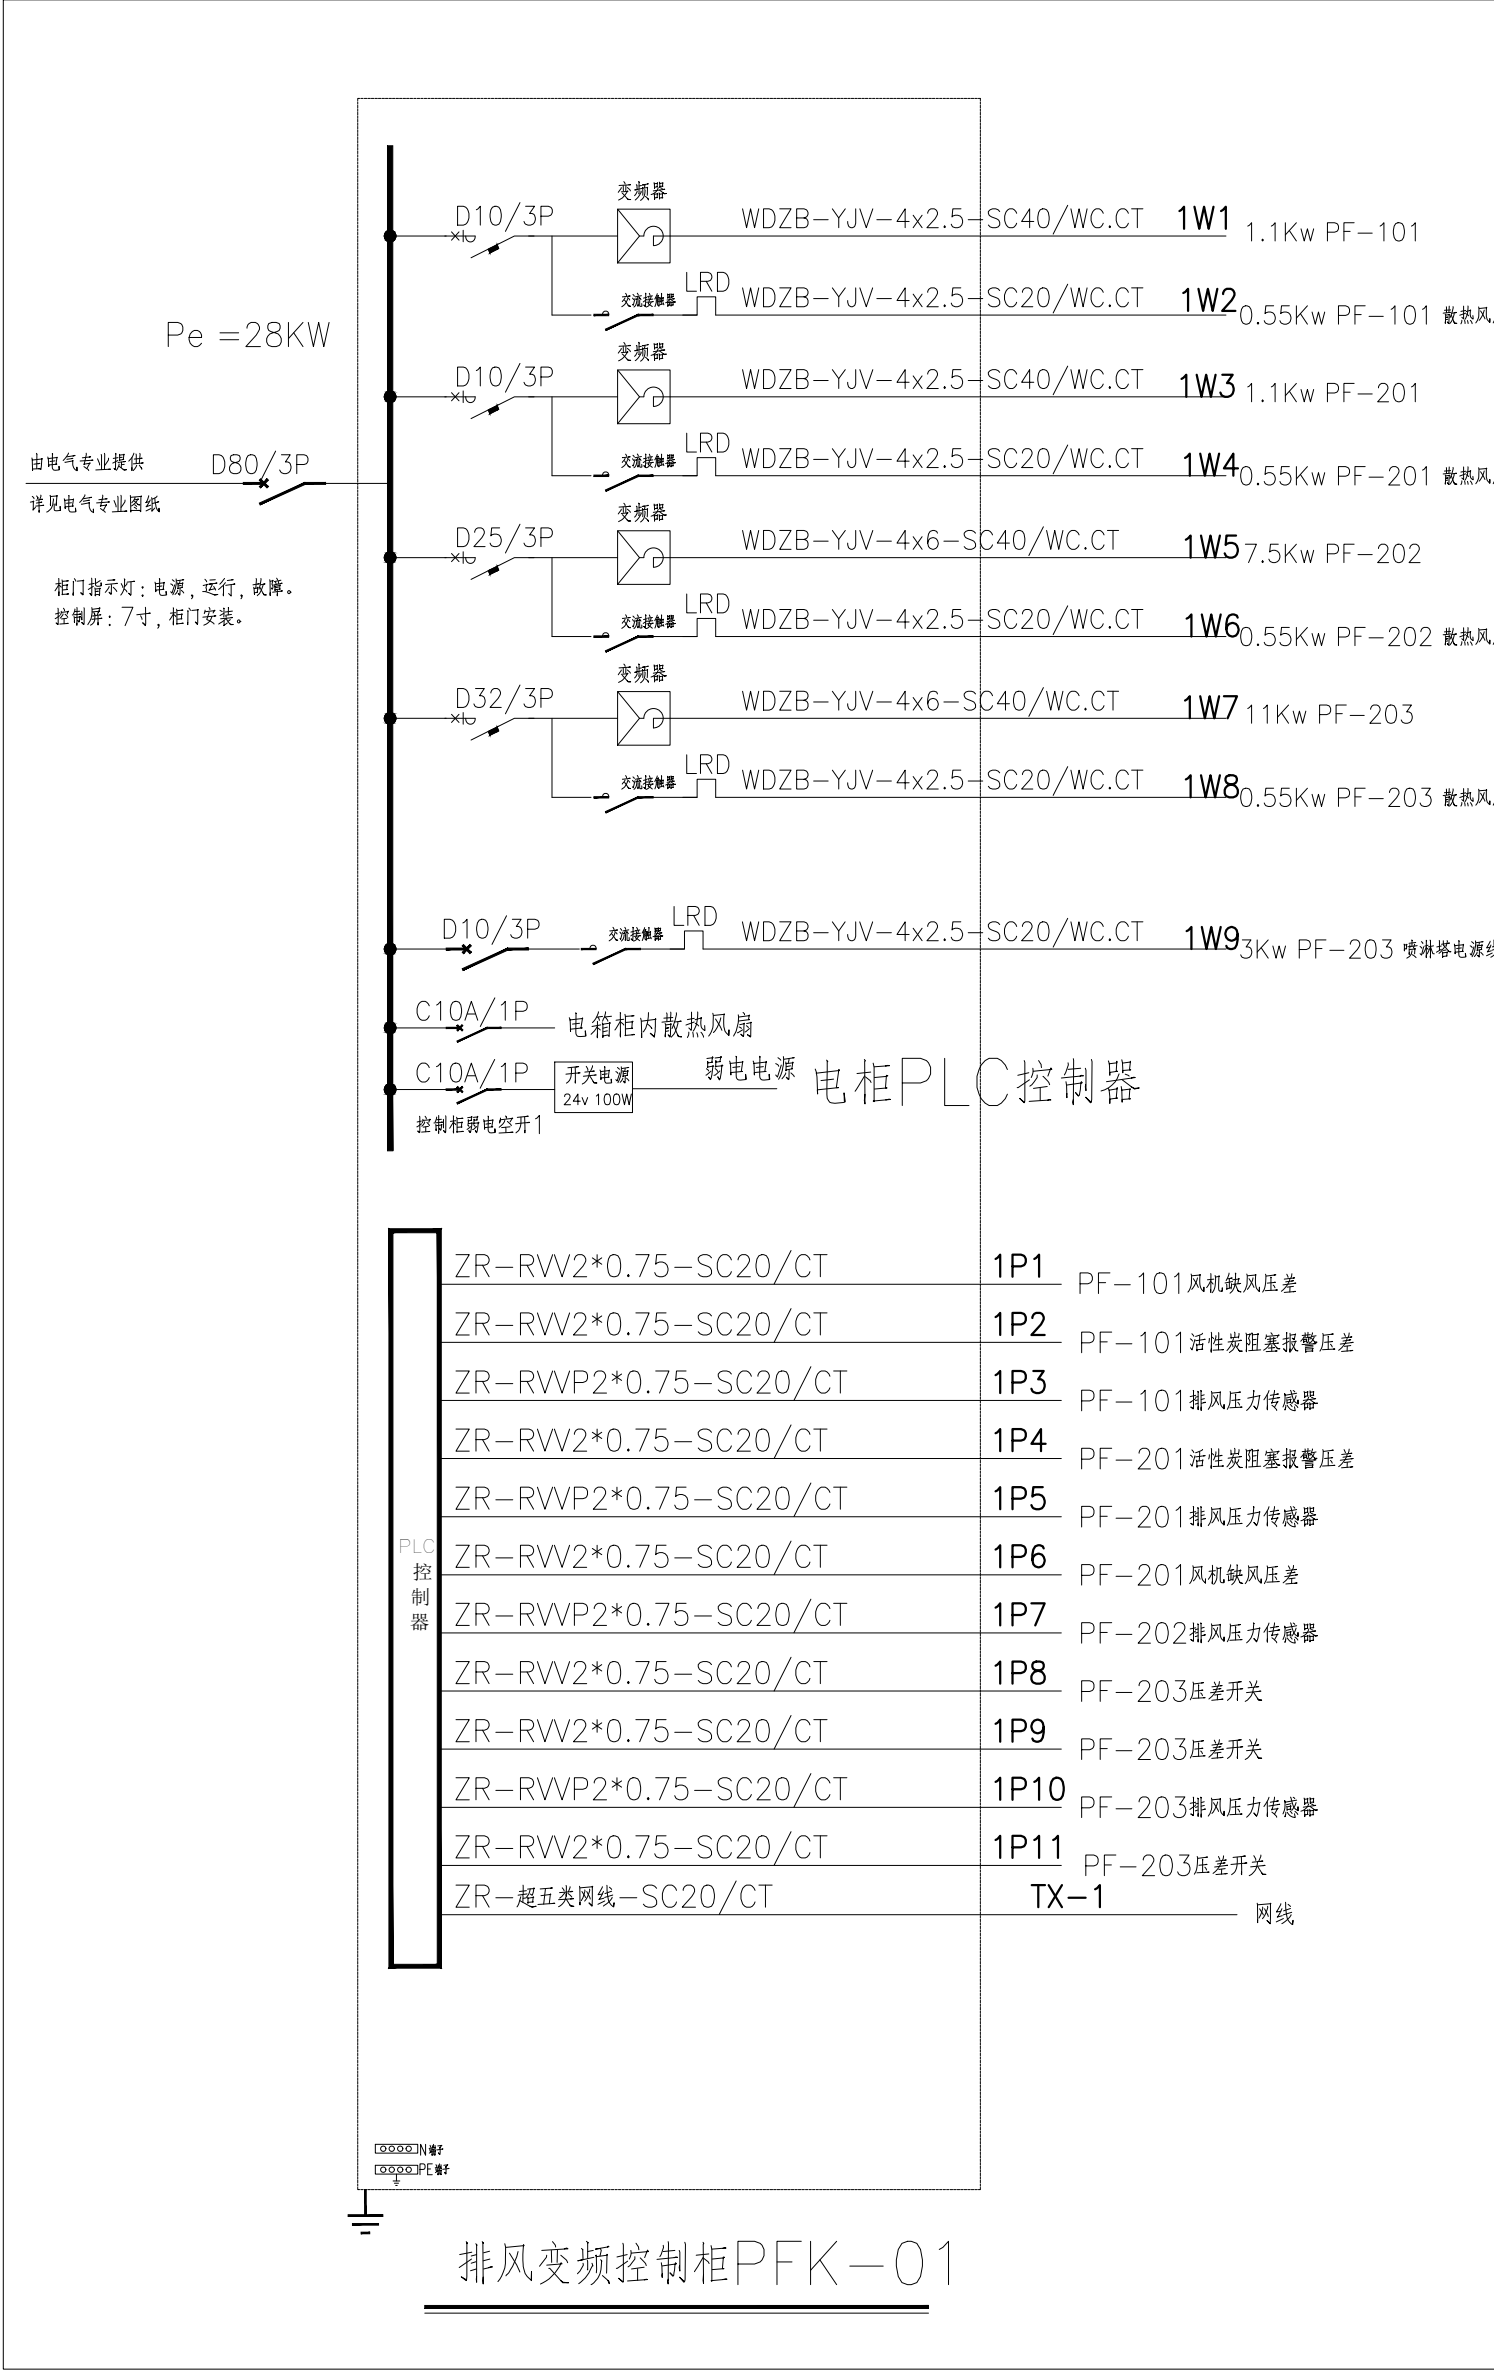

电箱系统图1

施工图审查编号：

潮州市建筑设计院有限公司				建设单位	化学与精细化工厂广东省实验室潮州分中心	
工程设计证书等级：甲级 编号：A244076286				工程名称	化学与精细化工厂广东省实验室潮州分中心《韩江实验室》综合实验楼新建项目	
审定	纹伟群	设计人	许焜通	图 纸 内 容	业务号	2023-008
审核	曾锐浩	设计	郑 欣	电箱系统图1	设计阶段	施工图
总负责	吴 涛	设计	余 音		图 号	ZK00-08
专业负责	曾锐浩	校对	陈远权		日 期	2024.01