
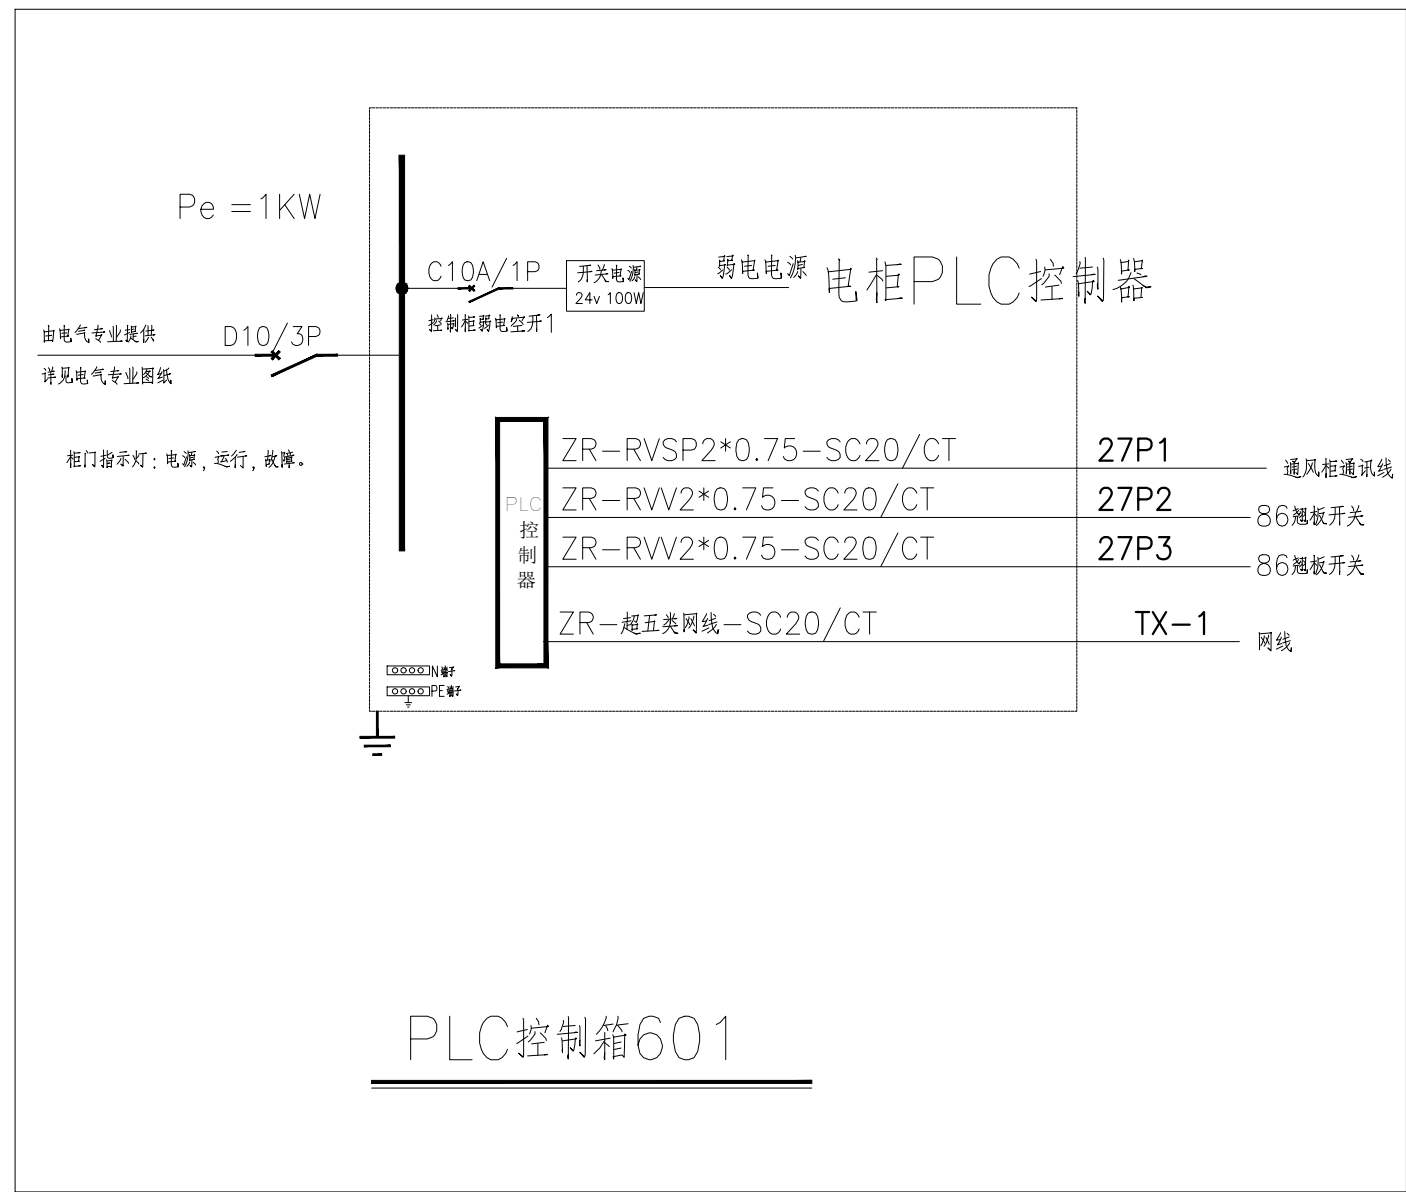
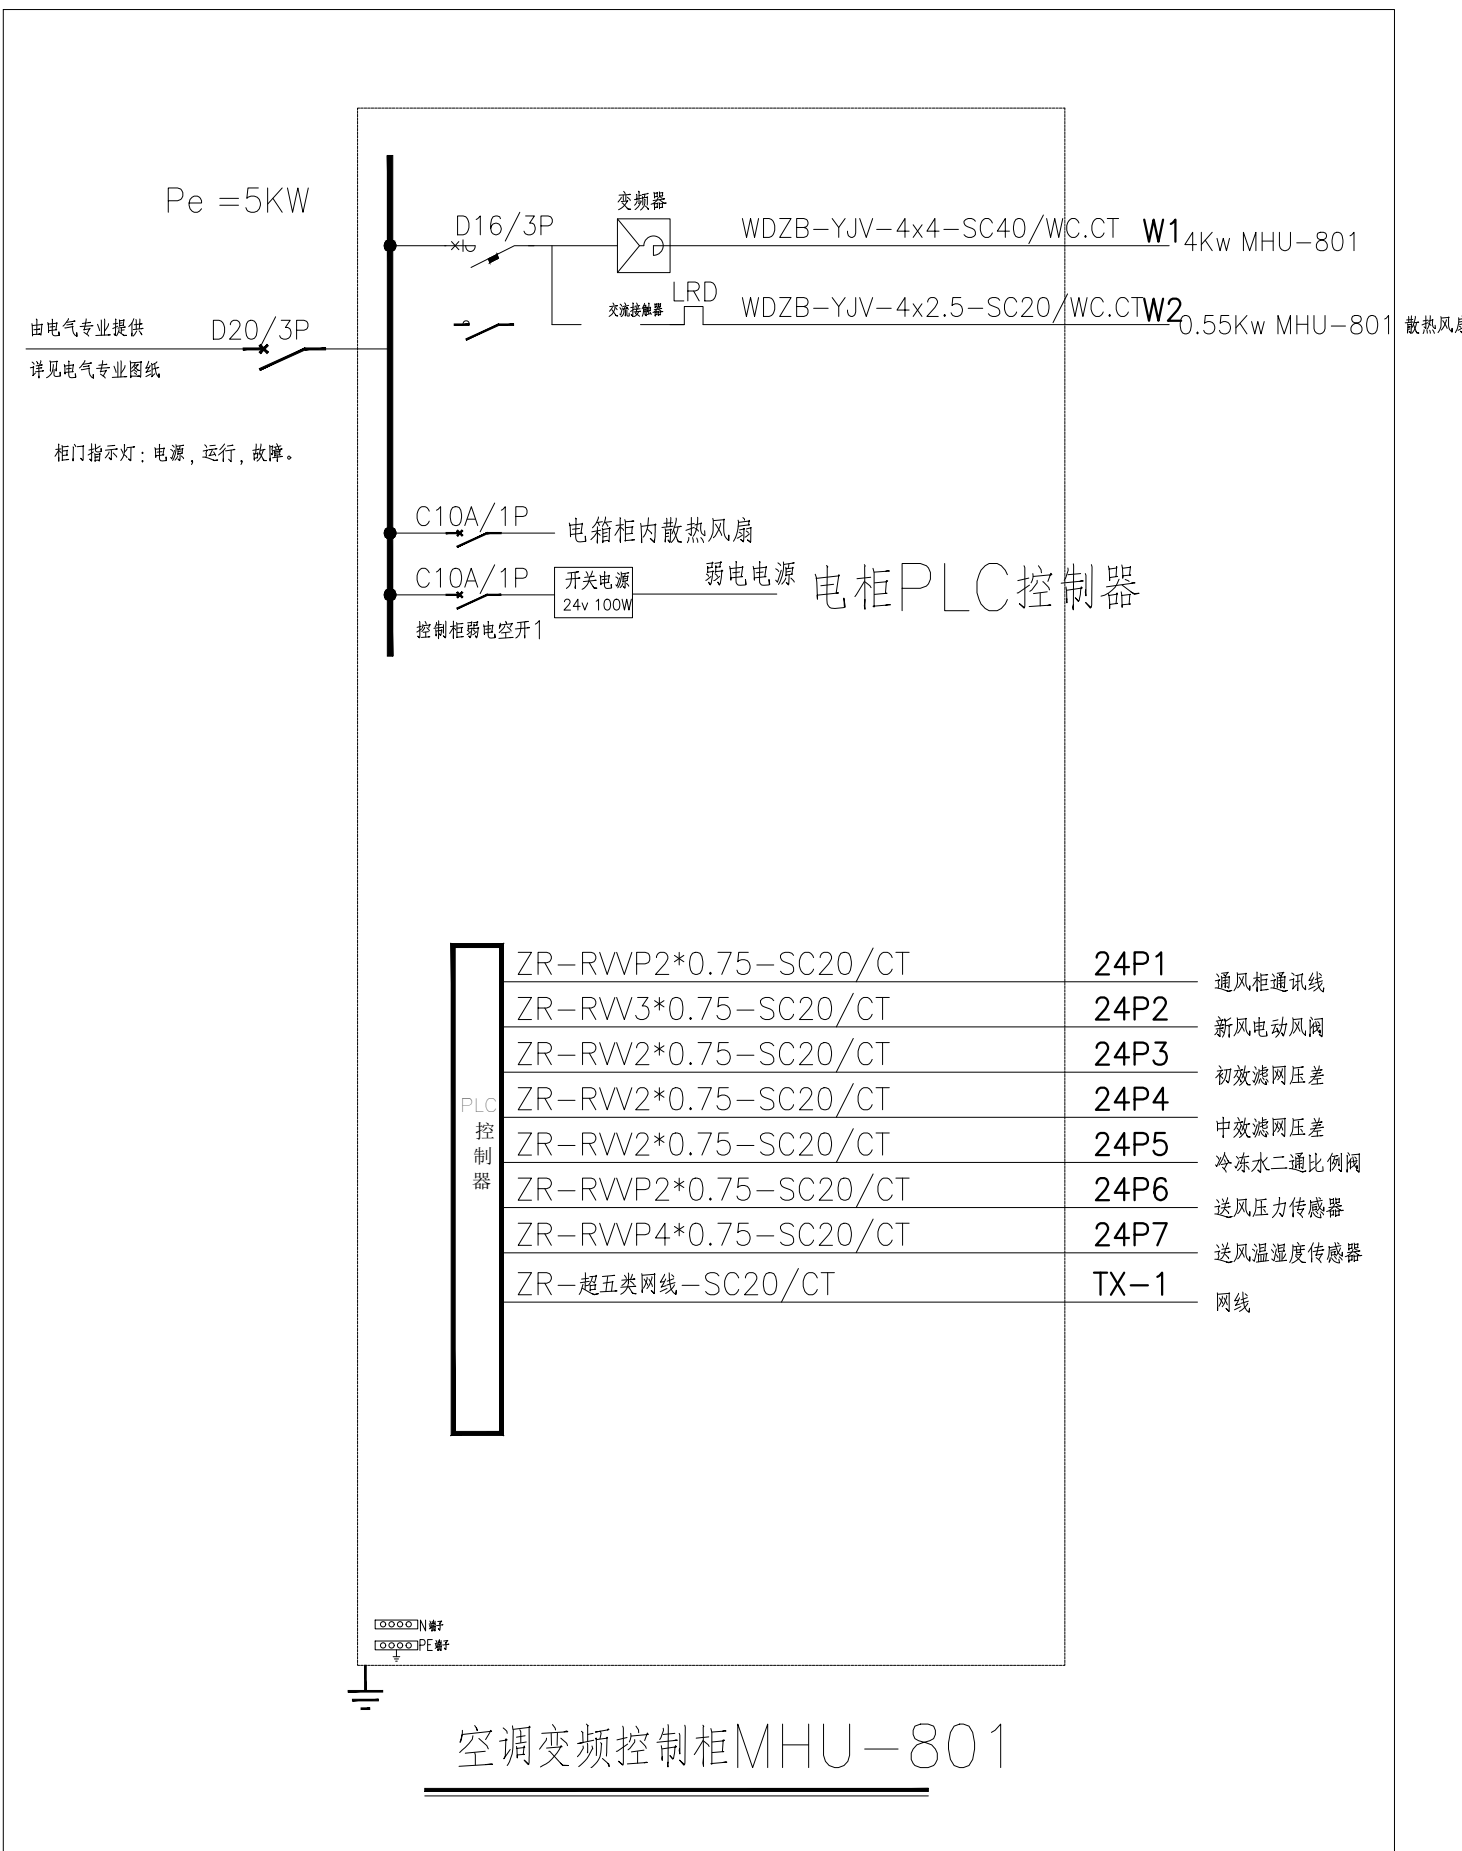
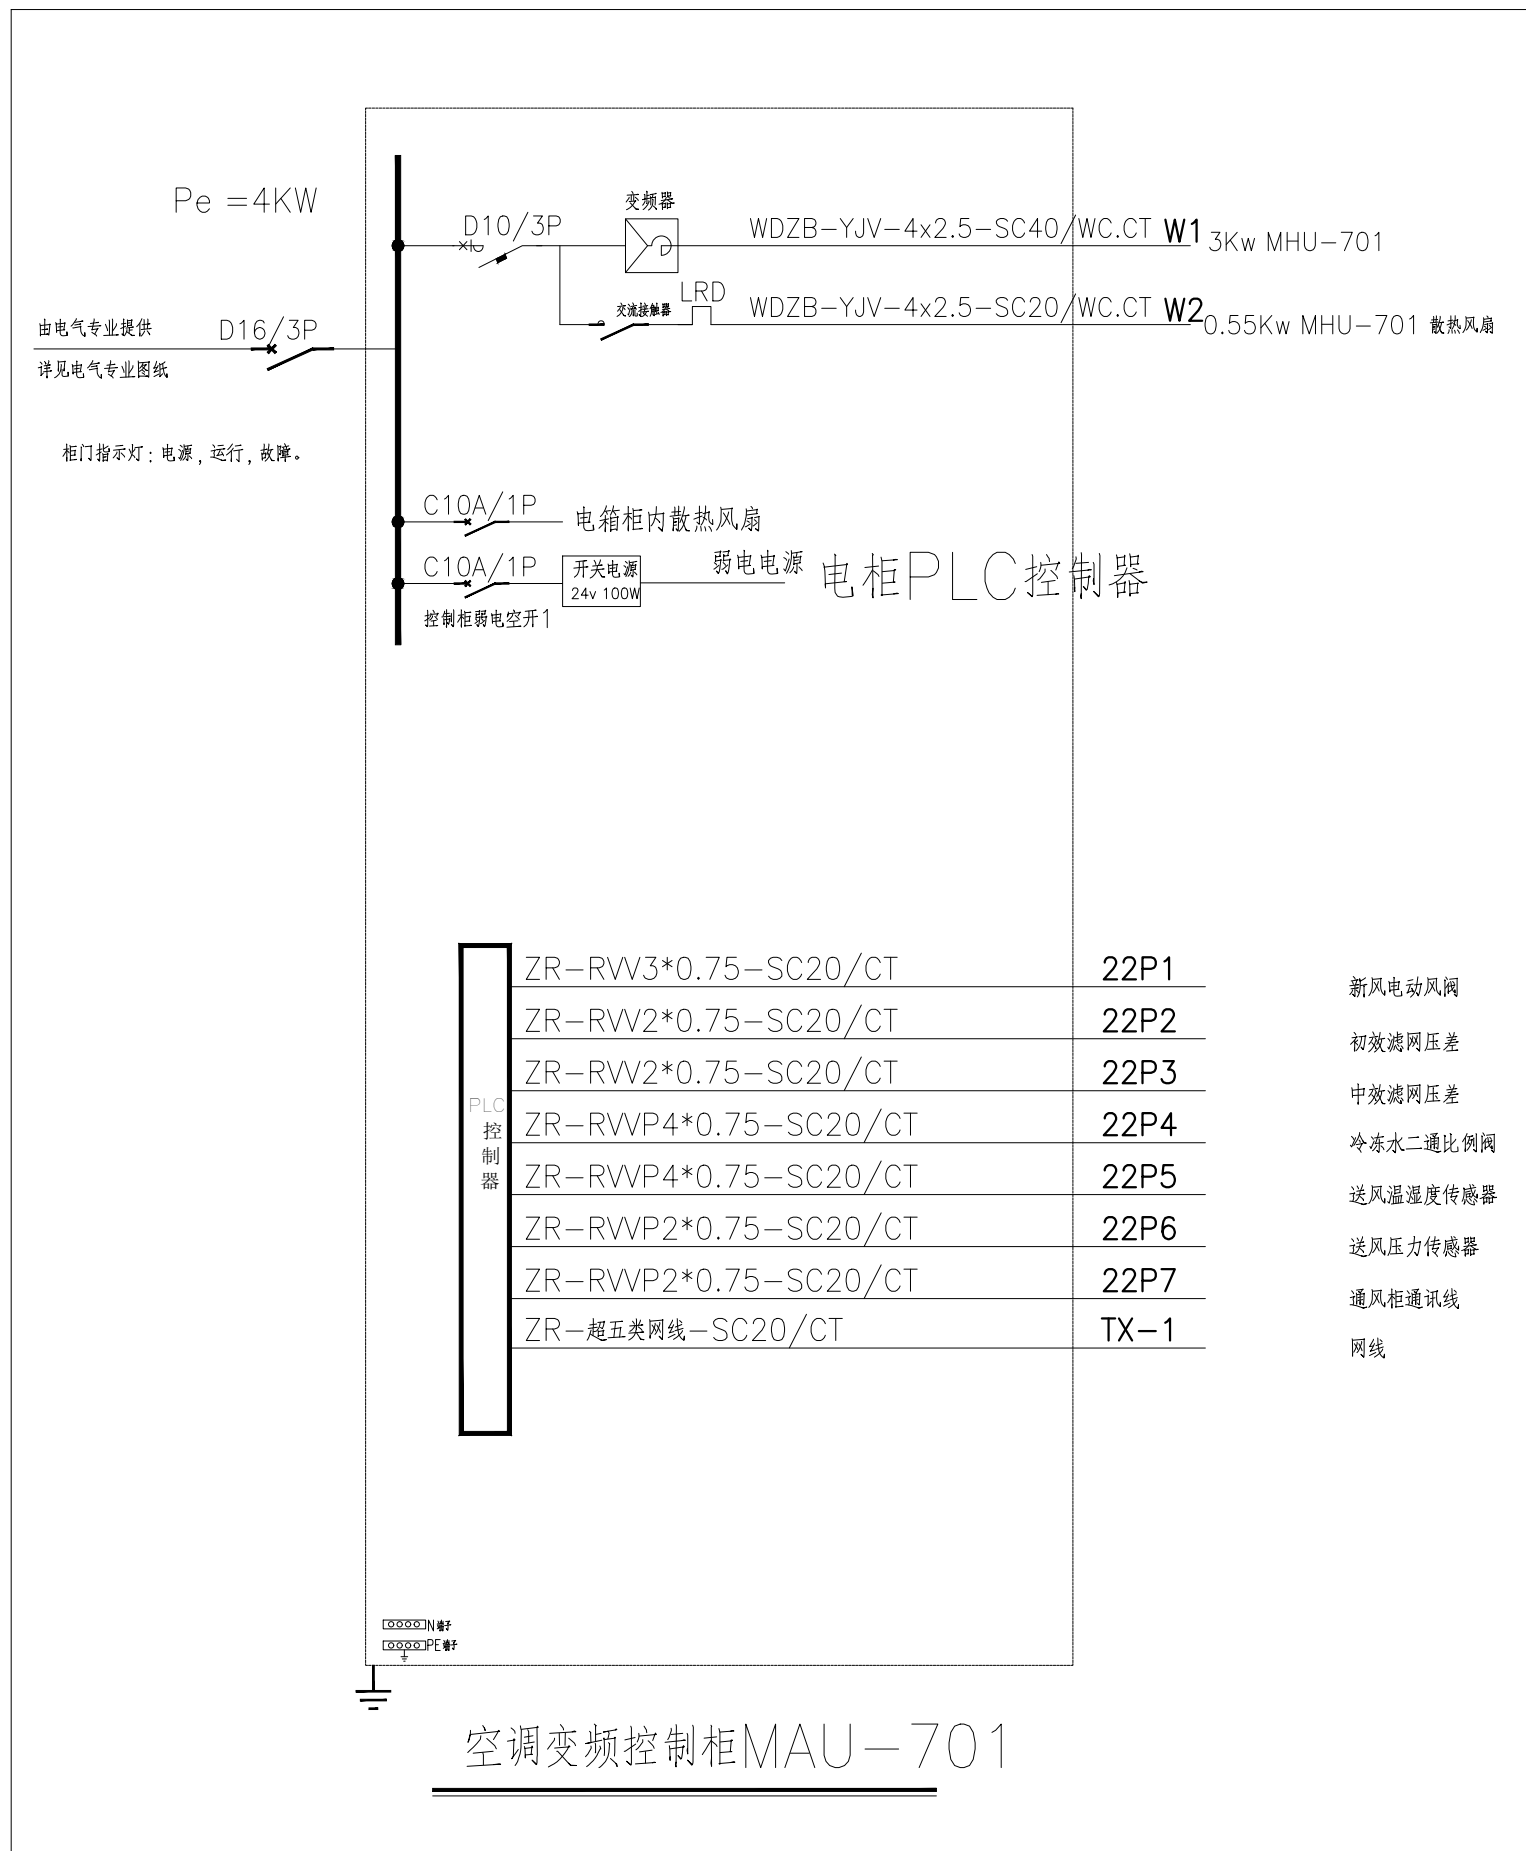
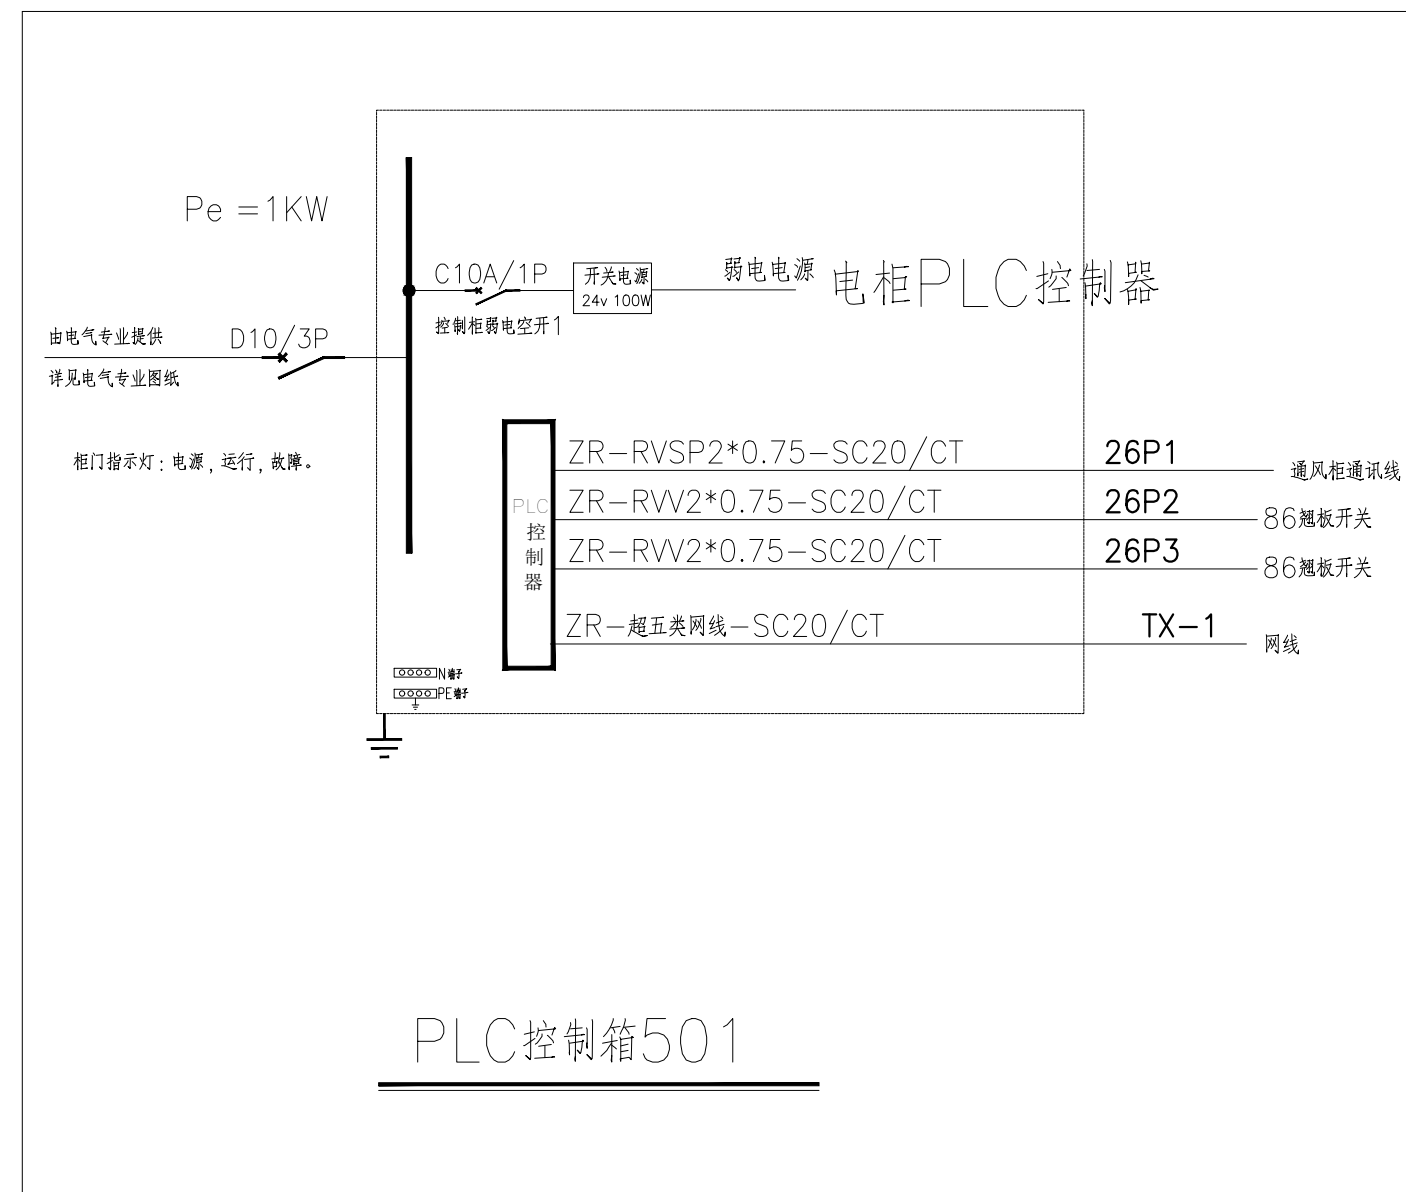
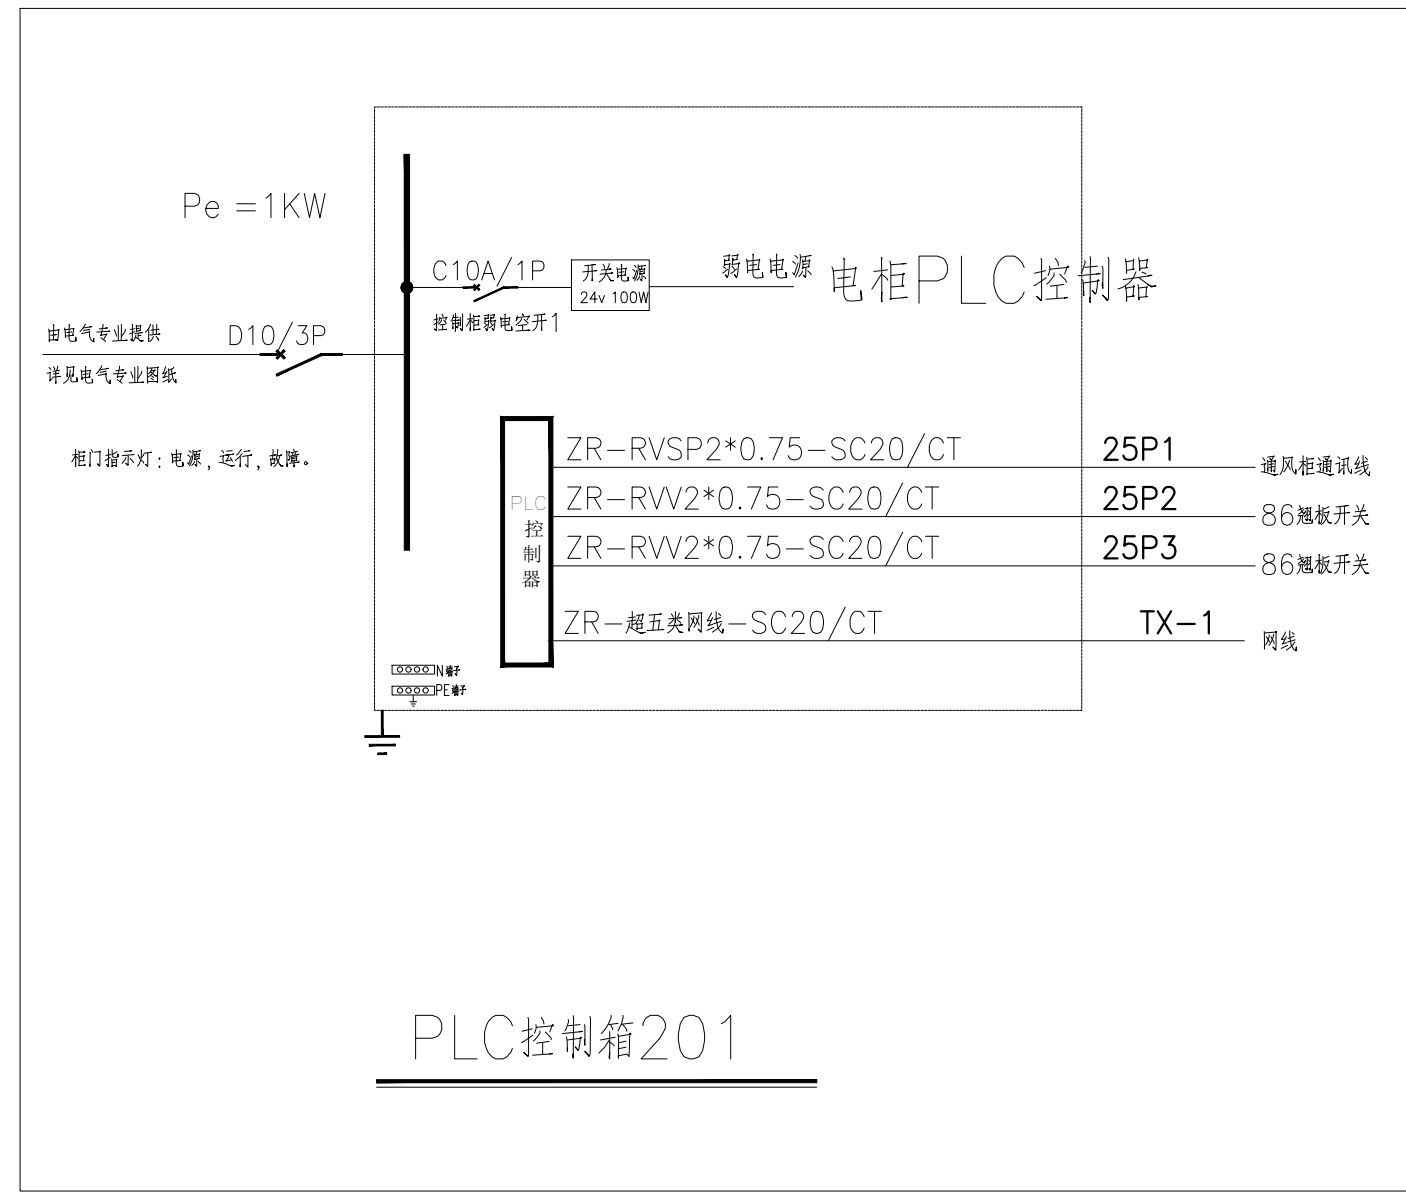
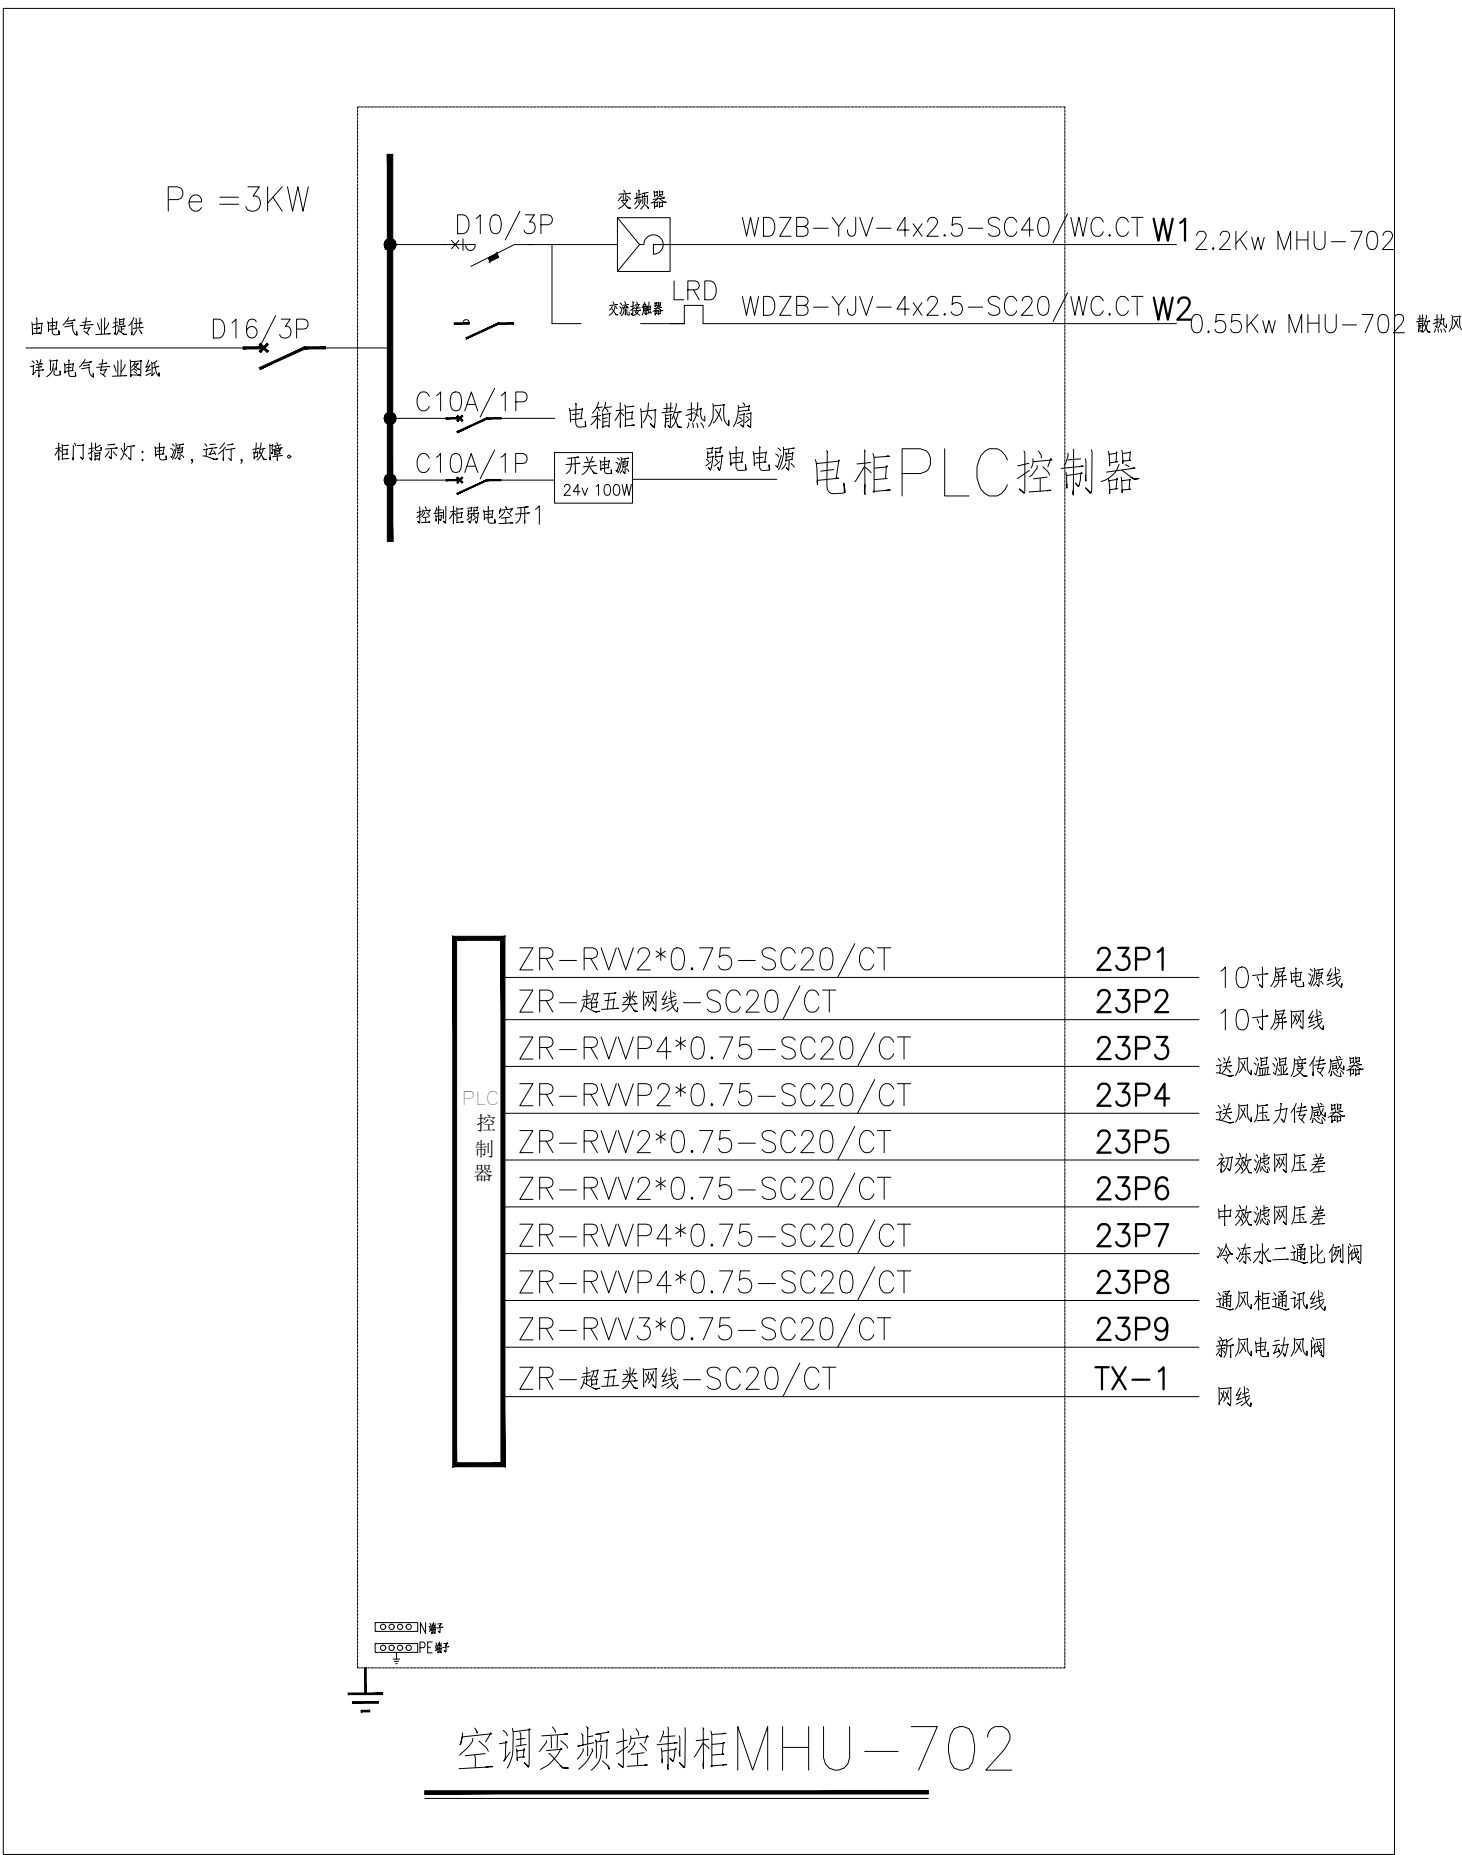


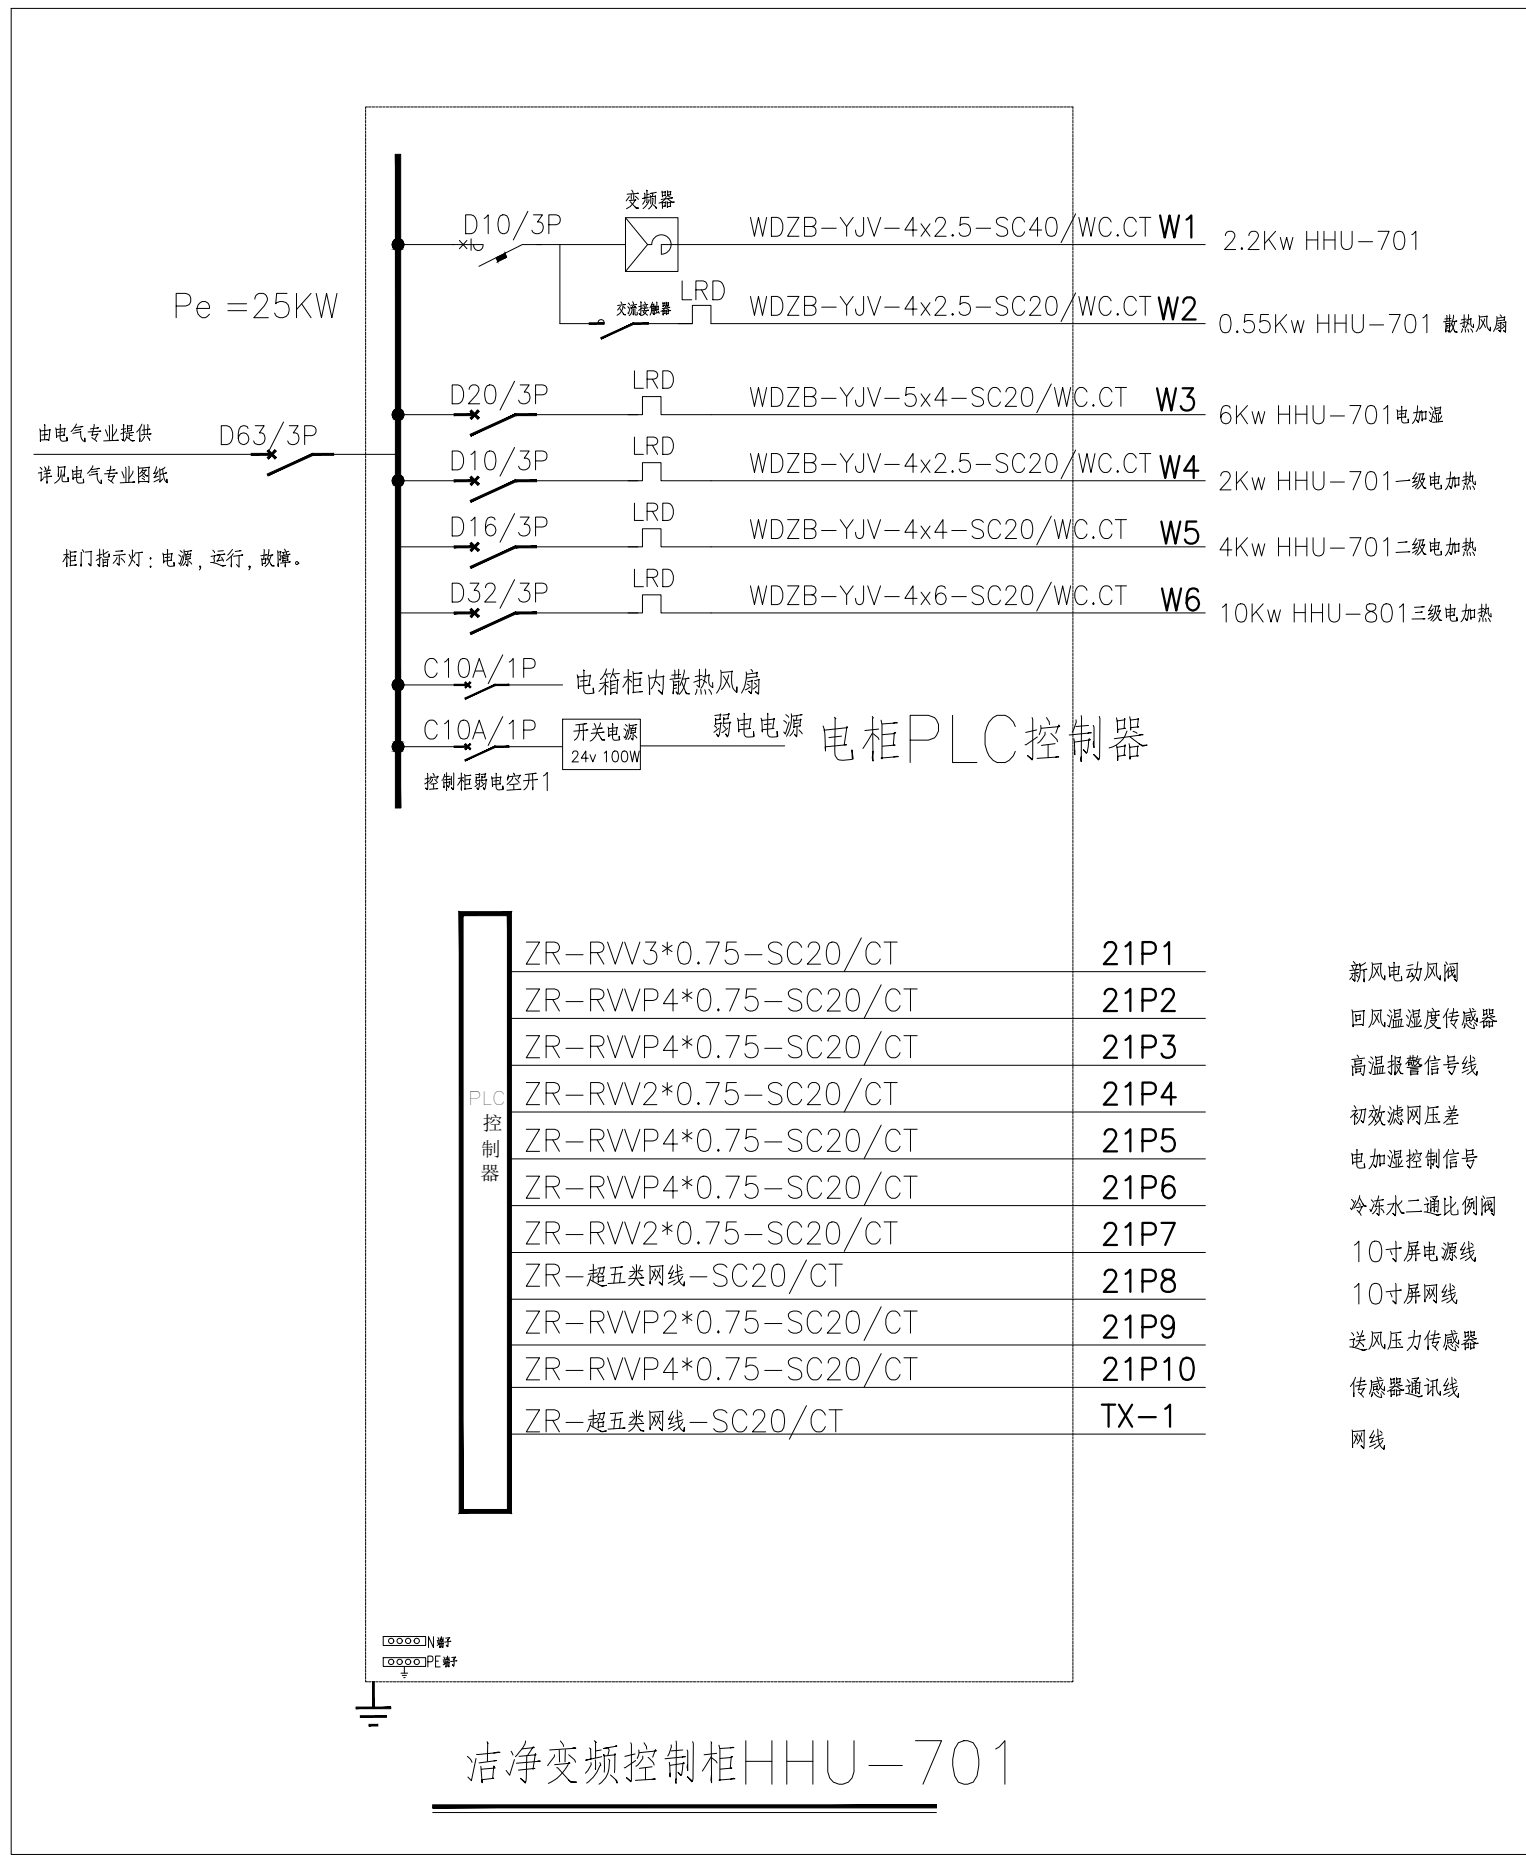

电箱系统图5

施工图审查编号：

潮州市建筑设计院有限公司				建设单位	化学与精细化工广东省实验室潮州分中心	
工程设计证书等级：甲级 编号：A244076286				工程名称	化学与精细化工广东省实验室潮州分中心（韩江实验室）综合实验楼新建项目	
审定	纹伟群	设计	许庆通	图 纸 内 容	业务号	2023-008
审核	曾锐浩	设计	郑 欣	电箱系统图5	设计阶段	施工图
总负责	吴 涛	设计	余 音		图 号	ZK00-12
专业负责	曾锐浩	校 对	陈远权		日 期	2024.01