
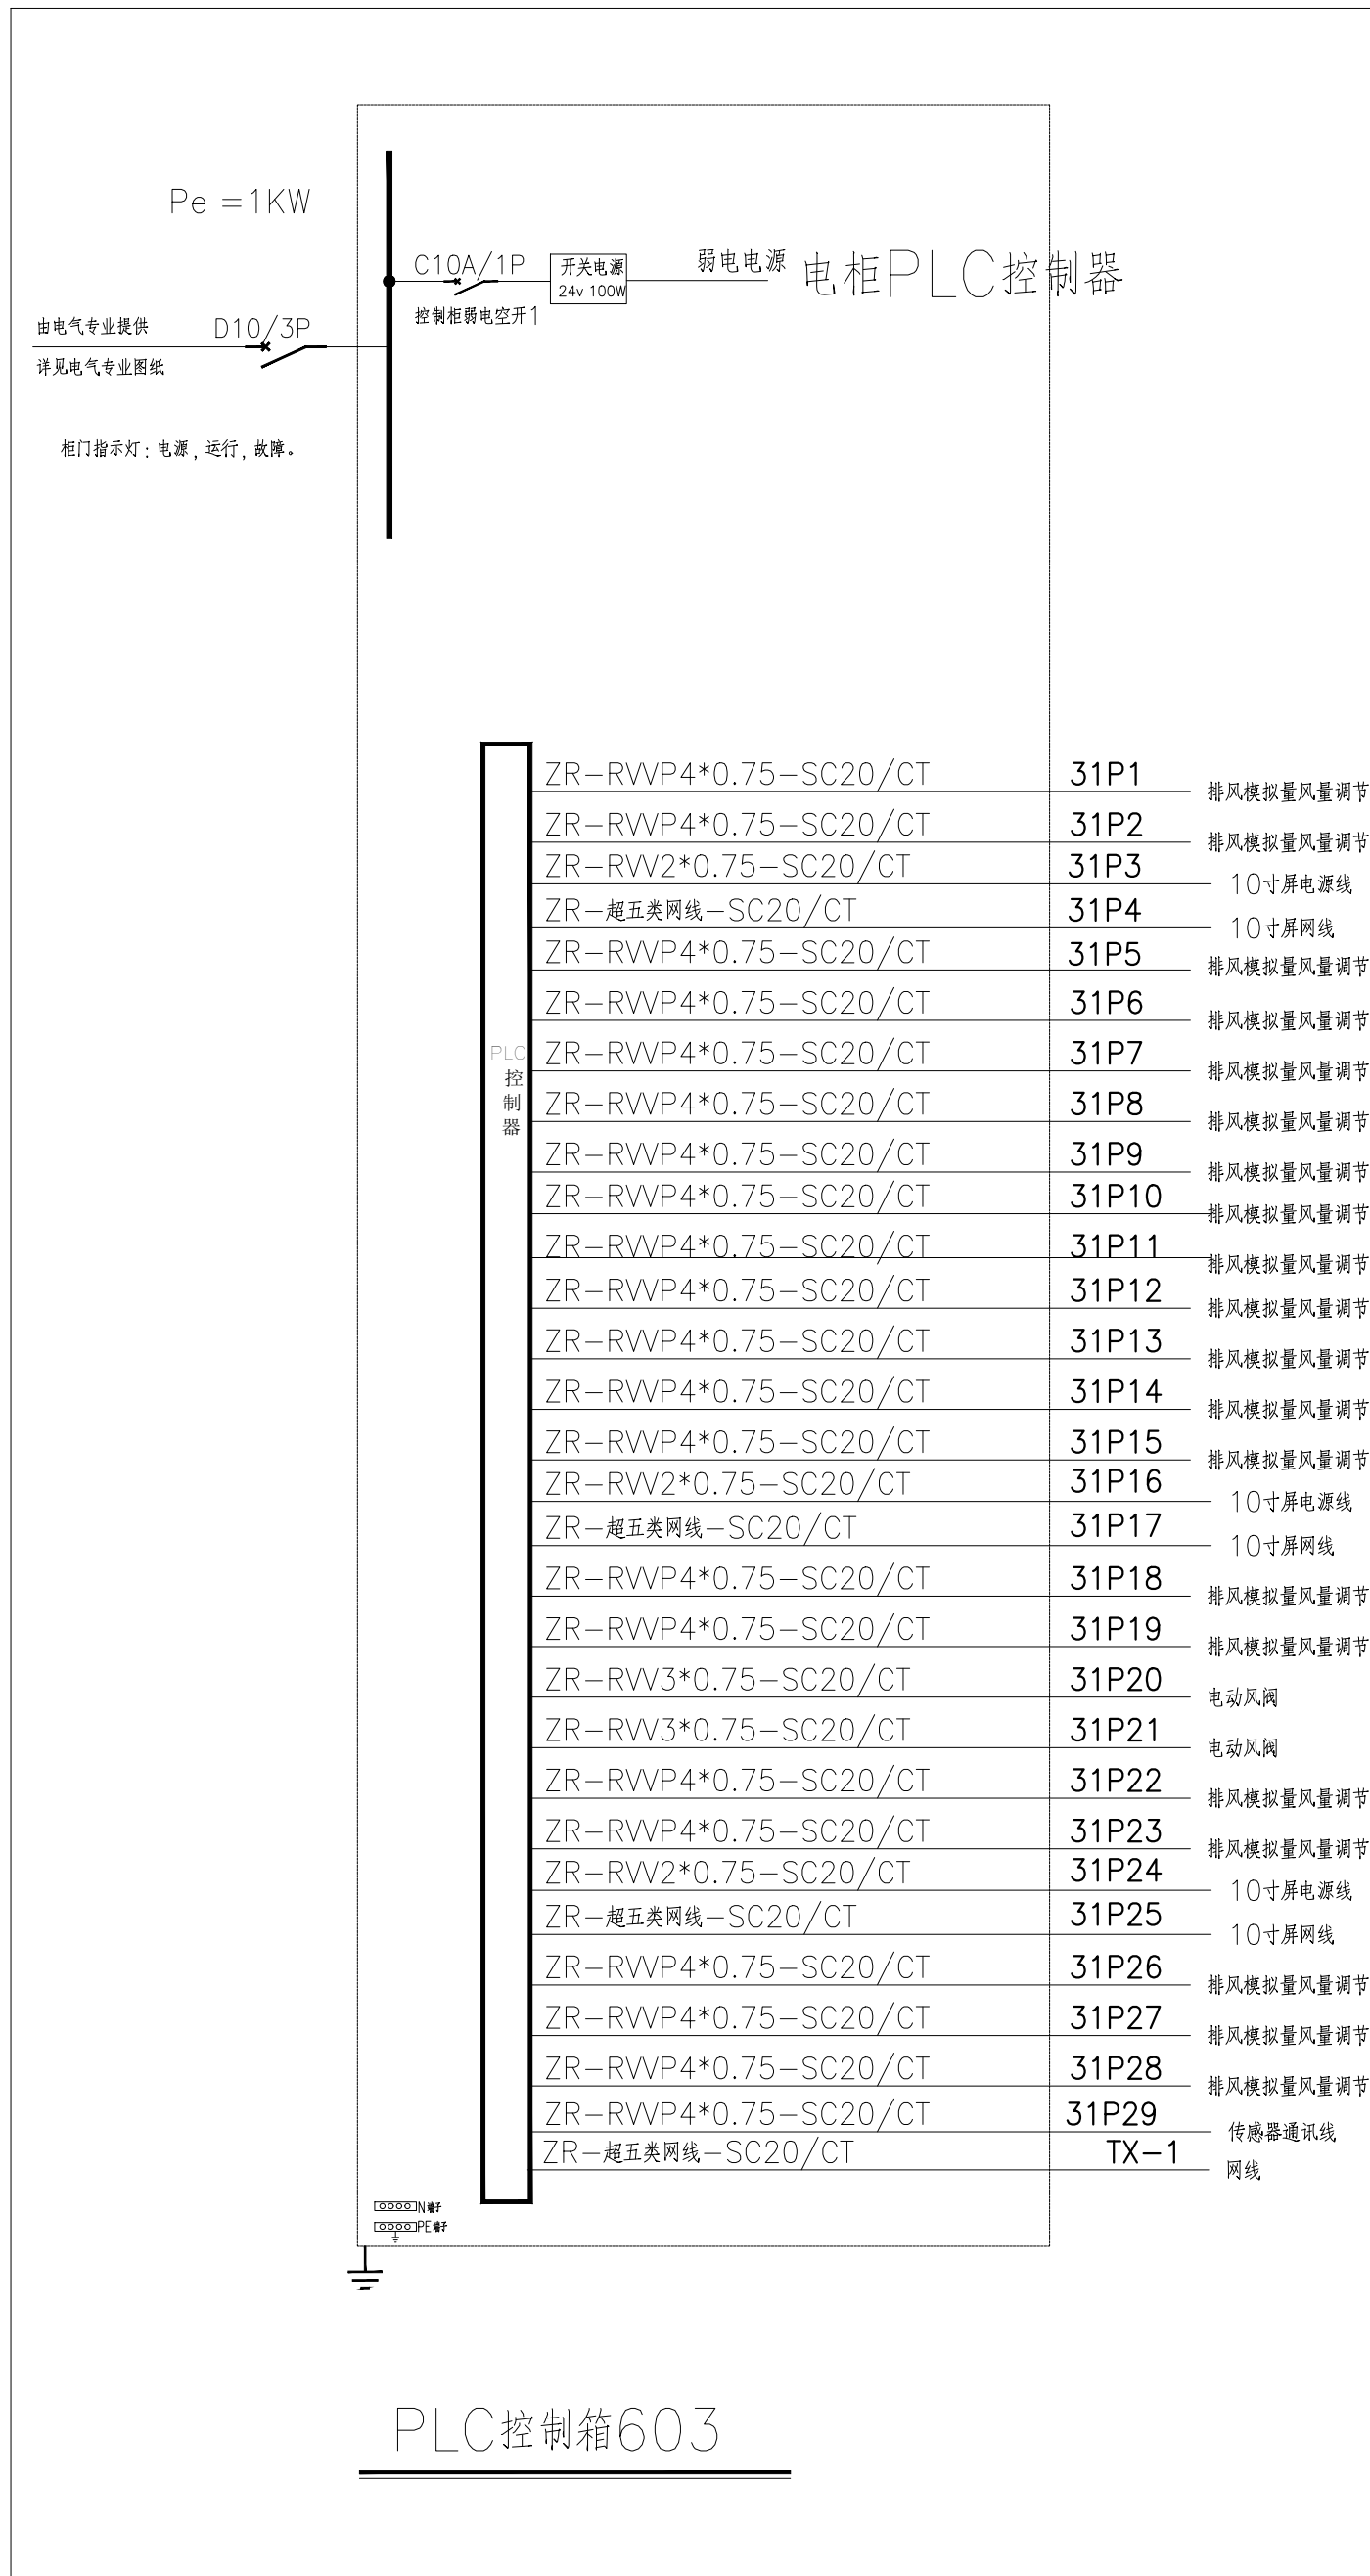
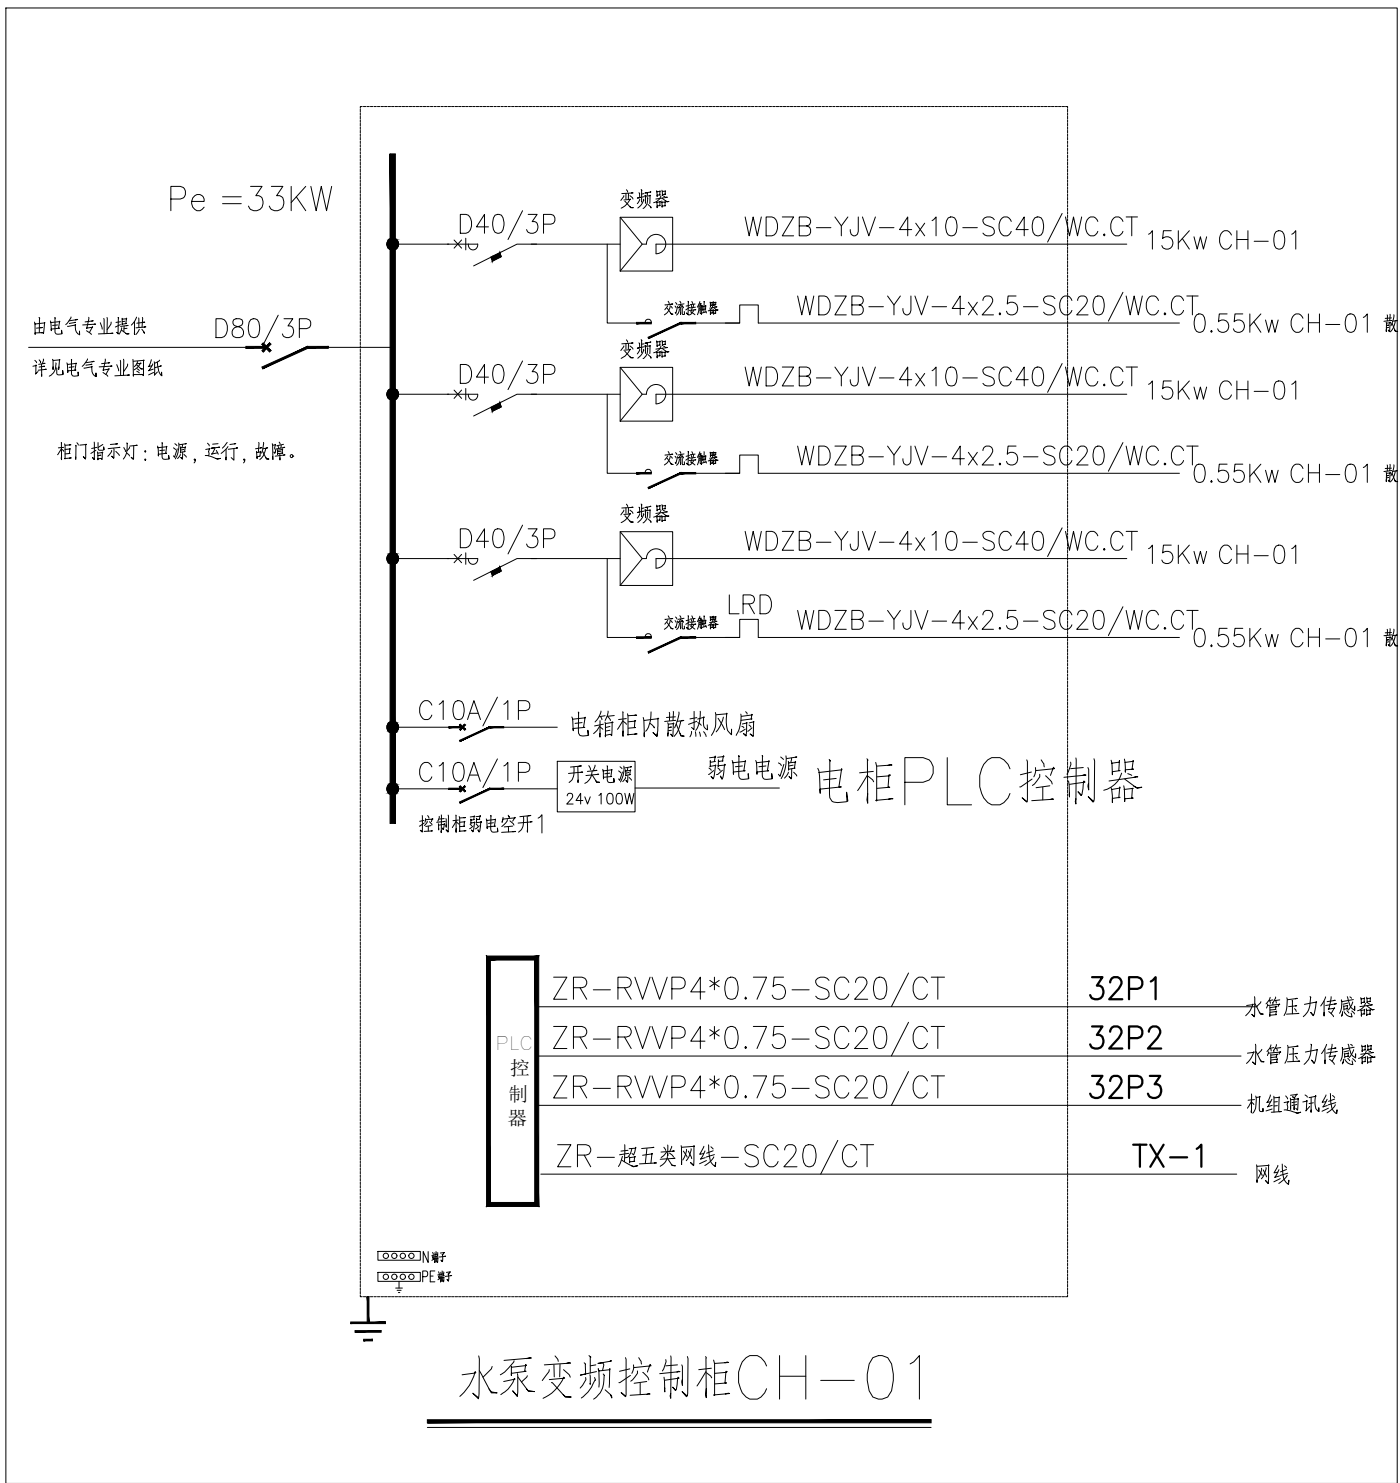
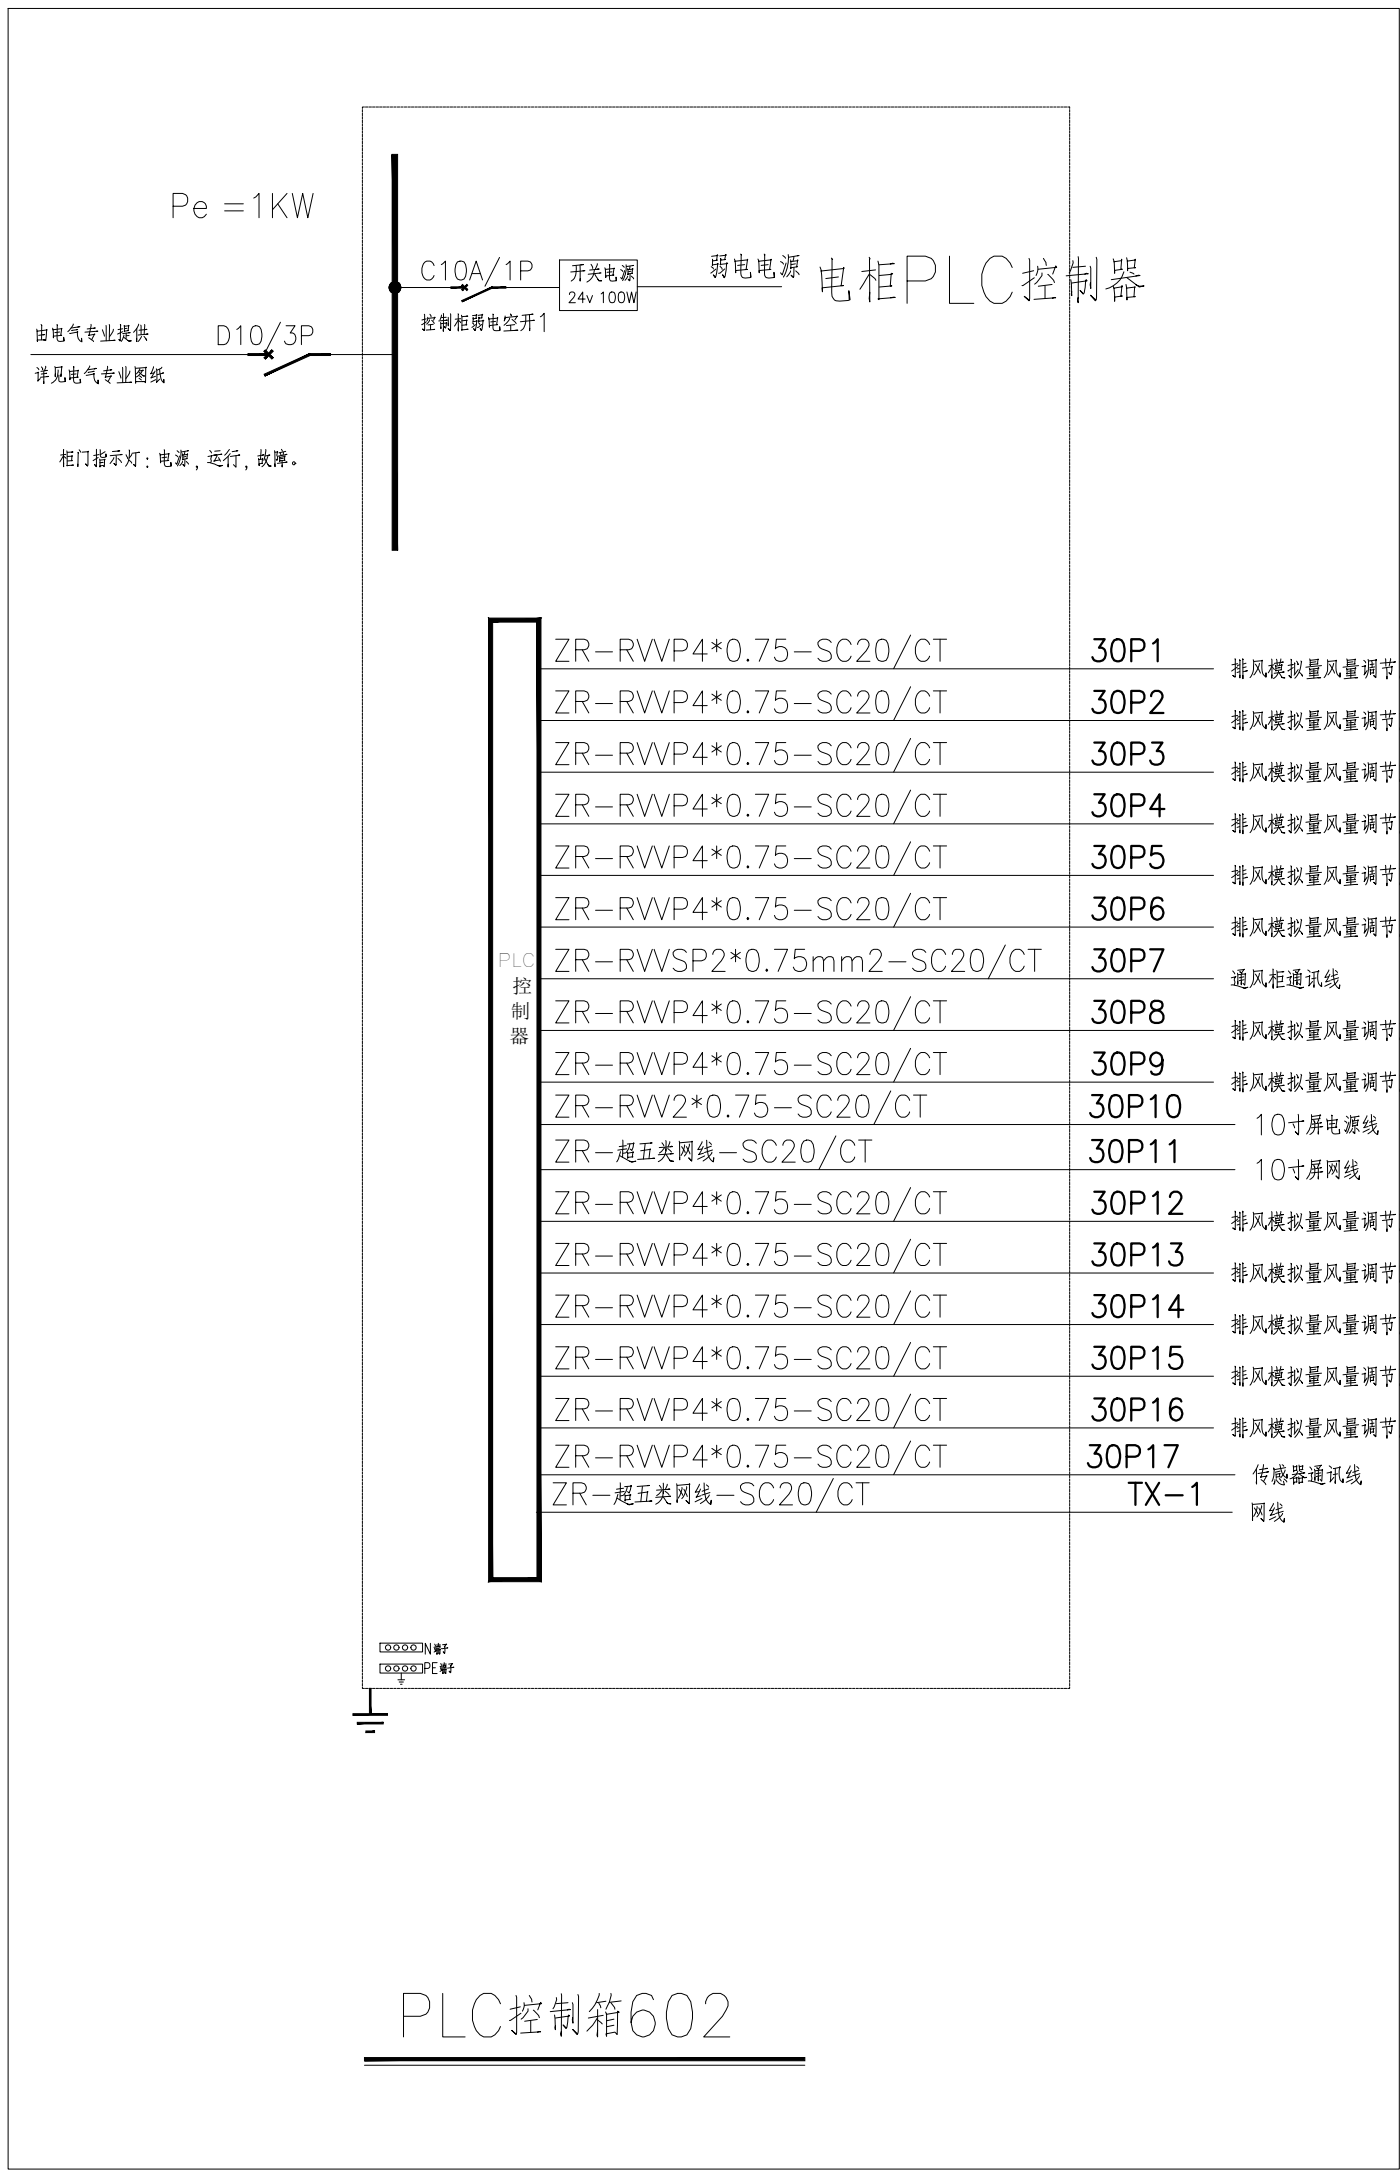
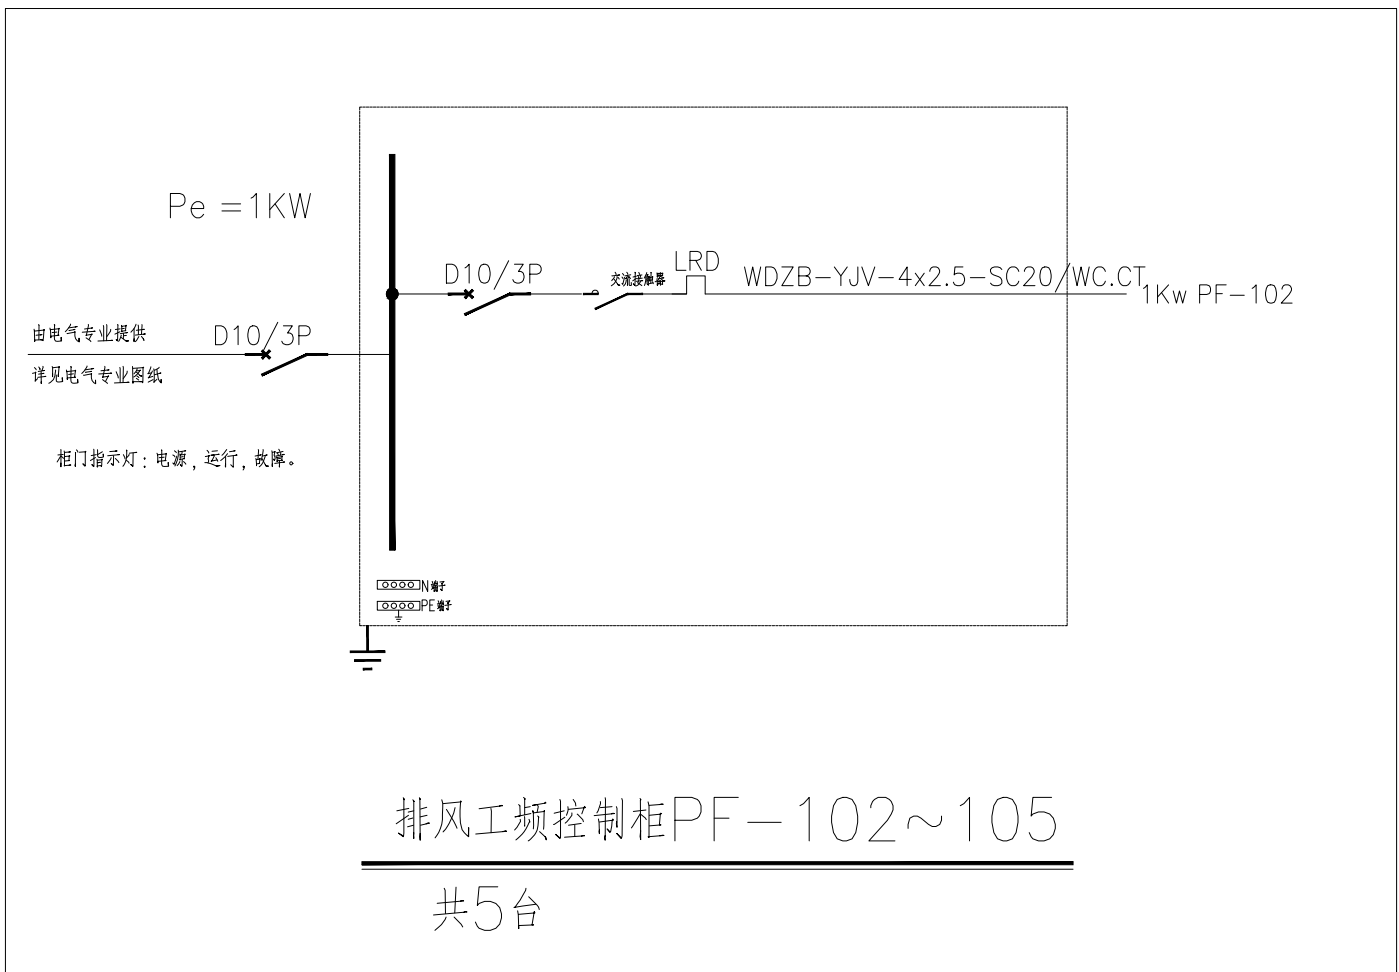
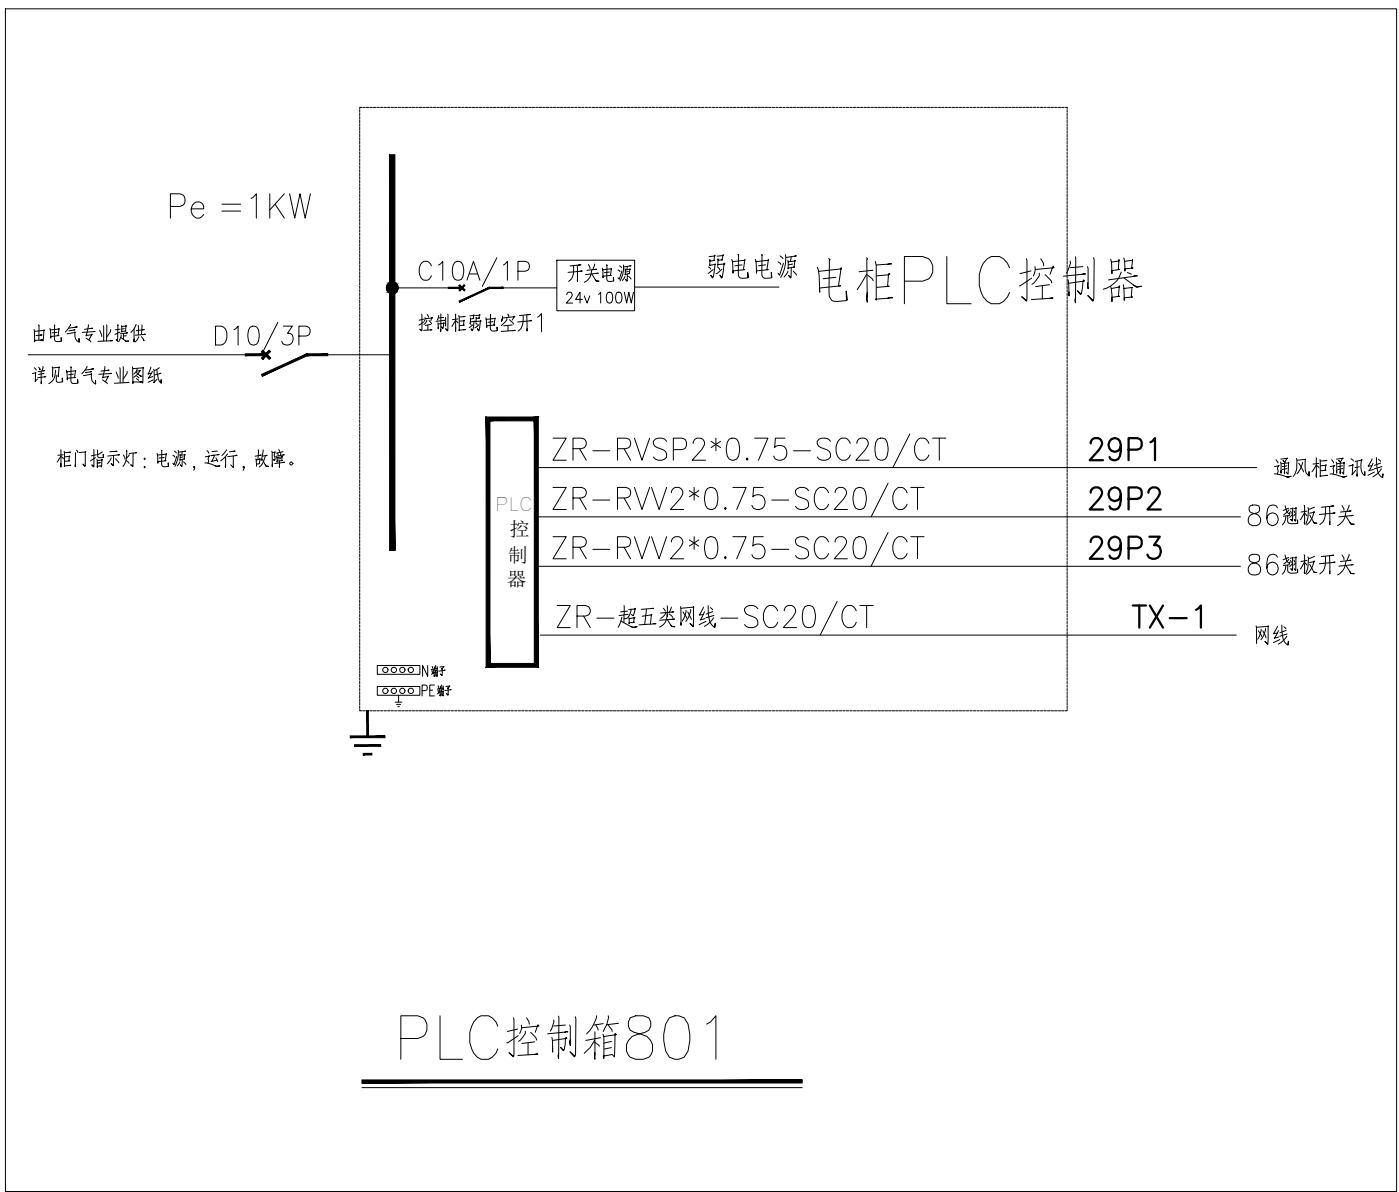


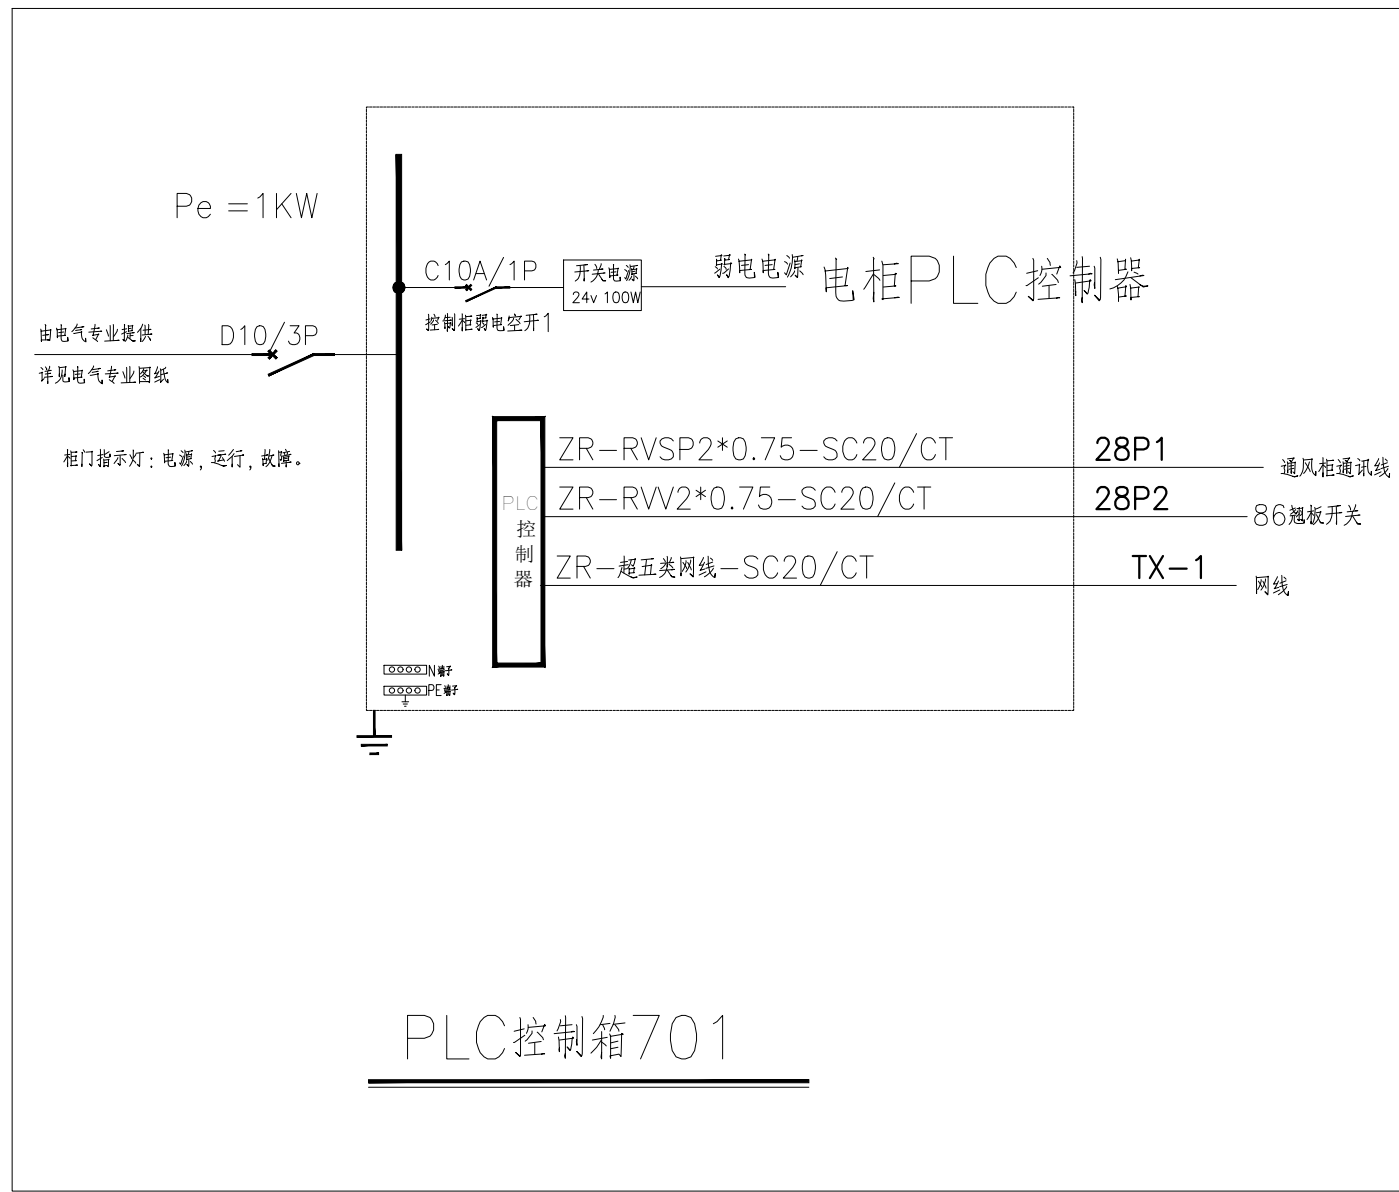

电箱系统图6

|                          |     |     |     |         |                                         |          |  |
|--------------------------|-----|-----|-----|---------|-----------------------------------------|----------|--|
| 潮州市建筑设计院有限公司             |     |     |     | 建设单位    | 化学与精细化工厂广东省实验室潮州分中心                     |          |  |
| 工程设计与考核：甲级 编号：A244076286 |     |     |     | 工程名称    | 化学与精细化工厂广东省实验室潮州分中心<br>《韩江实验室》综合实验楼新建项目 |          |  |
| 审定                       | 曾锐浩 | 设计  | 许洪通 | 图 纸 内 容 | 业务号                                     | 2023-008 |  |
| 审核                       | 吴海  | 设计  | 郑欣  | 电箱系统图6  | 设计阶段                                    | 施工图      |  |
| 总负责                      | 吴海  | 设计  | 余音  |         | 图 号                                     | ZK00-13  |  |
| 专业负责                     | 曾锐浩 | 校 对 | 陈远权 |         | 日 期                                     | 2024.01  |  |