广东省施工图数字化审查专用

出图 设计单位：潮州市建筑设计院有限公司
2024年05月18日确认图纸

审图 机构名称：广东惠湾工程咨询有限公司
机构类别：一类 认定书编号：19092
业务范围：一类 房屋建筑（含超限高层）工程；一类 市政基础设施（给水、排水、燃气、热力、道路、桥梁、隧道、公共交通、风景园林、环境卫生）工程
有效期至：2026年12月24日
2024年05月22日完成审查

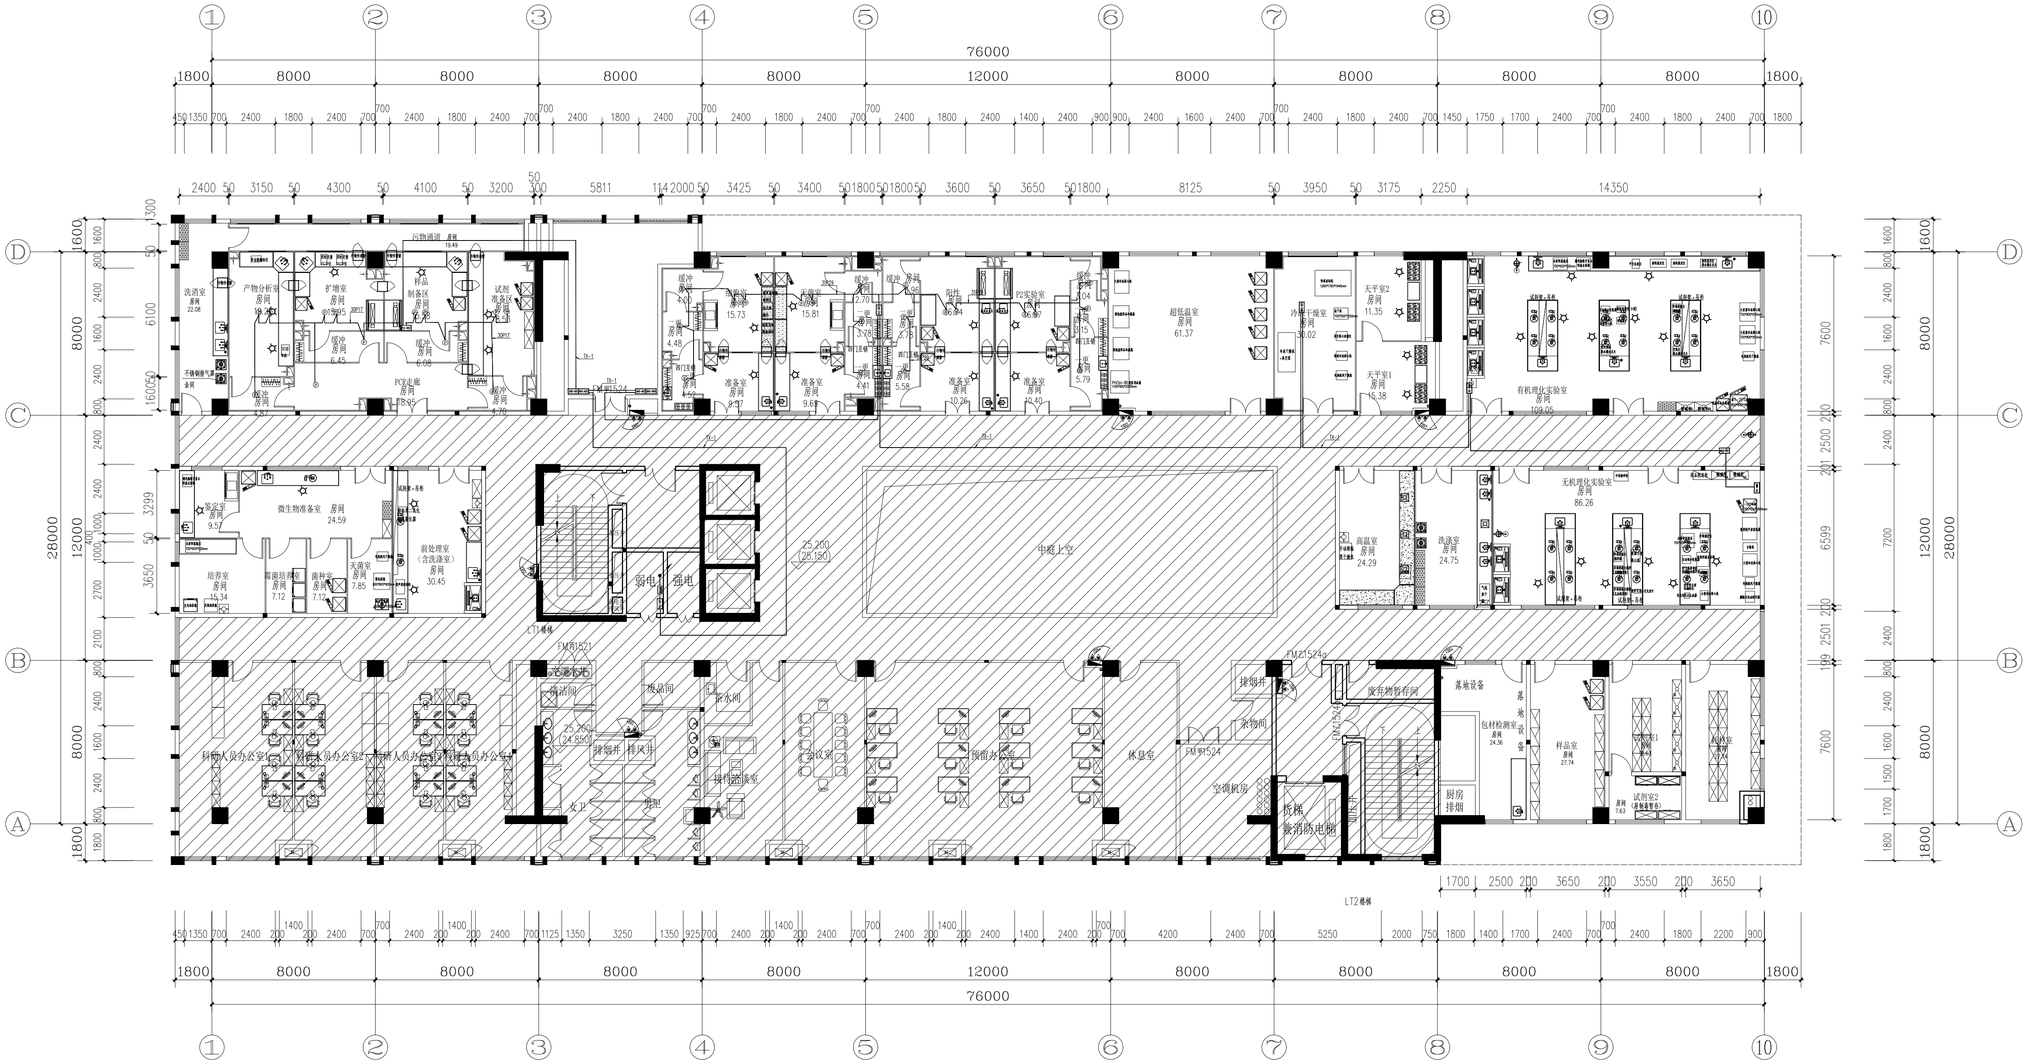

六层自控布线平面图2

广东省建设工程勘察设计出图专用章
单位名称：潮州市建筑设计院有限公司
业务范围：建筑行业建筑工程甲级
资质证书编号：A244076286
有效期至：2025年05月19日

施工图审查编号：

潮州市建筑设计院有限公司
工程设计证书等级：甲级 编号：A244076286

建设单位	化学与精细化工广东省实验室潮州分中心						
工程名称	化学与精细化工广东省实验室潮州分中心（韩江实验室）综合实验楼新建项目						
审定	蚁伟群	主持人	许庆通	图纸内容	六层自控布线平面图2	业务号	2023-008
审核	曾锐浩	设计	郑欣			设计阶段	施工图
总负责	吴涛	设计	余音			图号	ZK00-20
专业负责	曾锐浩	校对	陈远权			日期	2024.01