


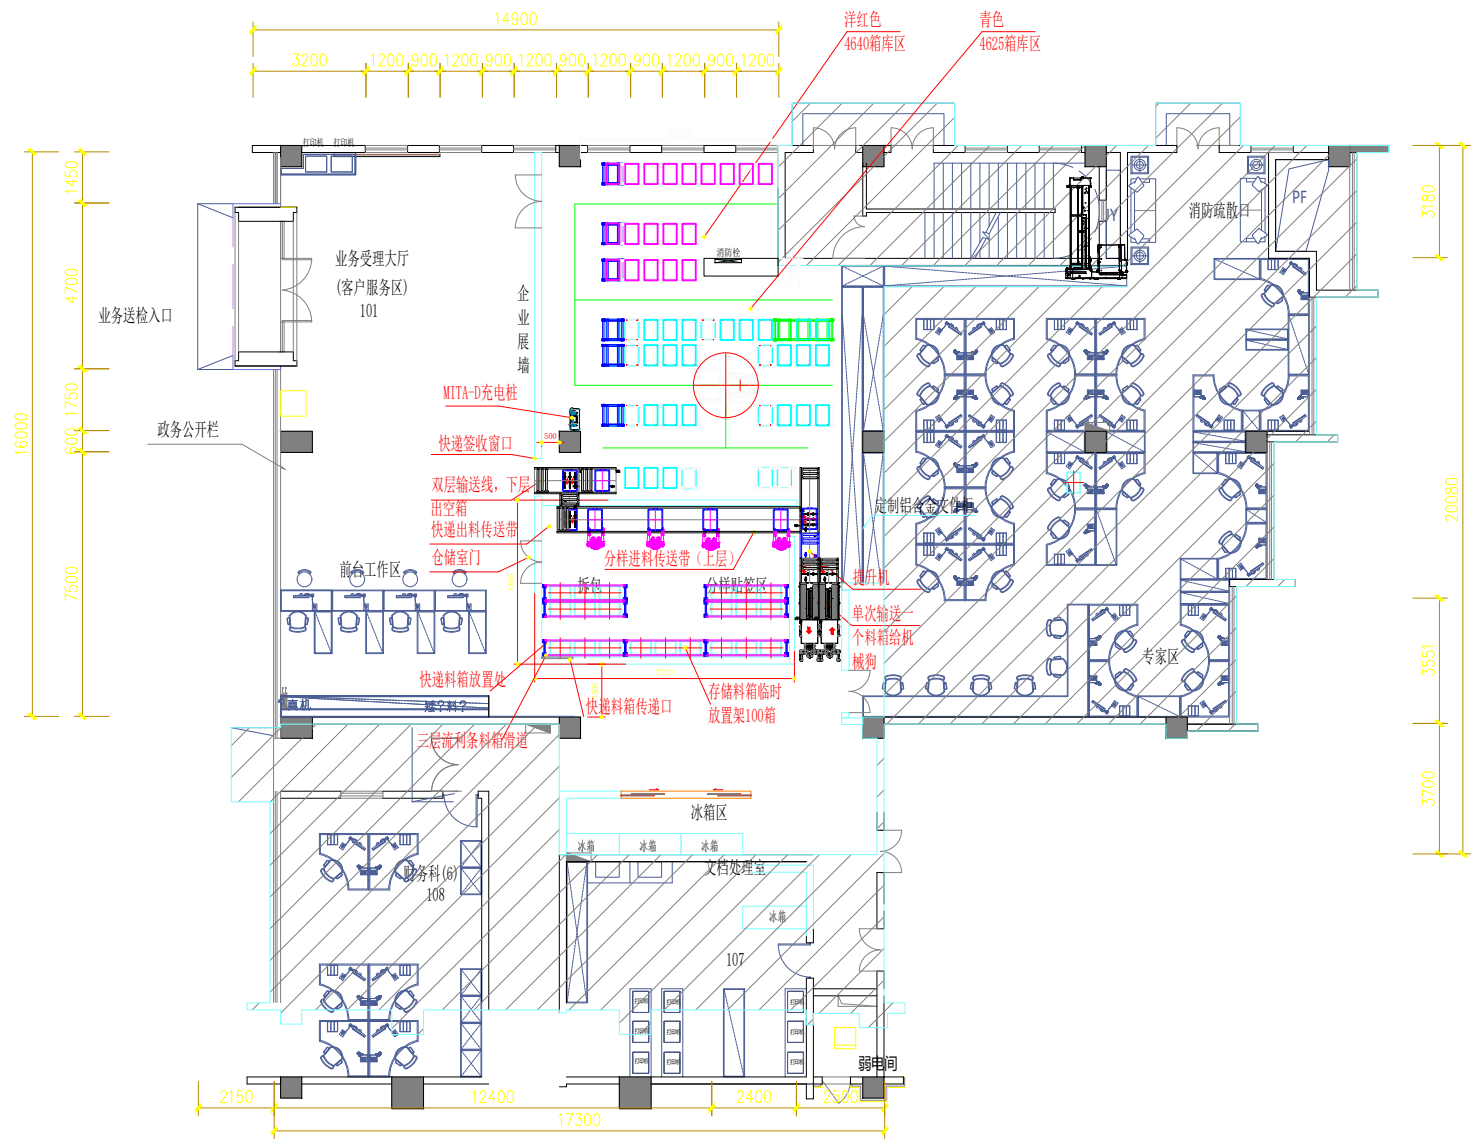

1F智能仓布局

备注
MEMO

- ①本室中所有设计版权均属于广州市航峰装饰工程有限公司所有,未经其书面同意,不得随意复制、使用、更改。
- ②所有图纸尺寸仅供参考,具体尺寸以现场放线为准。
- ③图纸内容仅限于地花、天花及立面的表面装饰造型,不包含结构力学内容,所有结构均由专业结构师确定。

地址:XXXXXXXXXXXXXXXXXXXX
电话:020-XXXXXXXX、020-XXXXXXXX
传真:020-XXXXXXXX
EMAIL:XXXXXXXX@126.COM
邮编:XXXXXX

采购单位

项目名称

修改日期 MOD. DATE	确 认 CONFIRMATION
①	
②	
③	
④	
⑤	

项目编号 PROJECT NO.	
图纸类别 TYPE	
图纸比例 SCALE	
图纸编号 NUMBER	1P-04
图 名 DRAWING	平面布置图
出图日期 DATE	2025.5
版 本 VERSION	