


手术部
需专业厂家二次深化设计

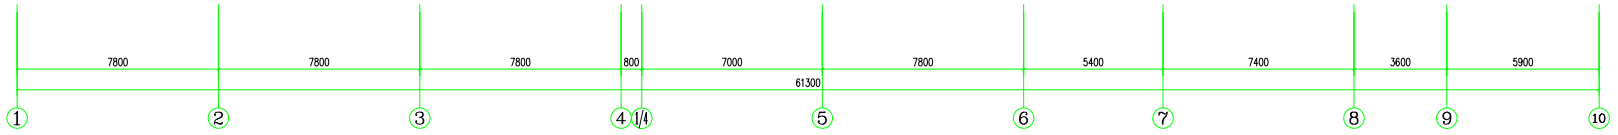

三层平面图 1:100