



设计人	设计日期	审核人	审核日期
张俊	2022.10.10	张俊	2022.10.10
张俊	2022.10.10	张俊	2022.10.10
张俊	2022.10.10	张俊	2022.10.10

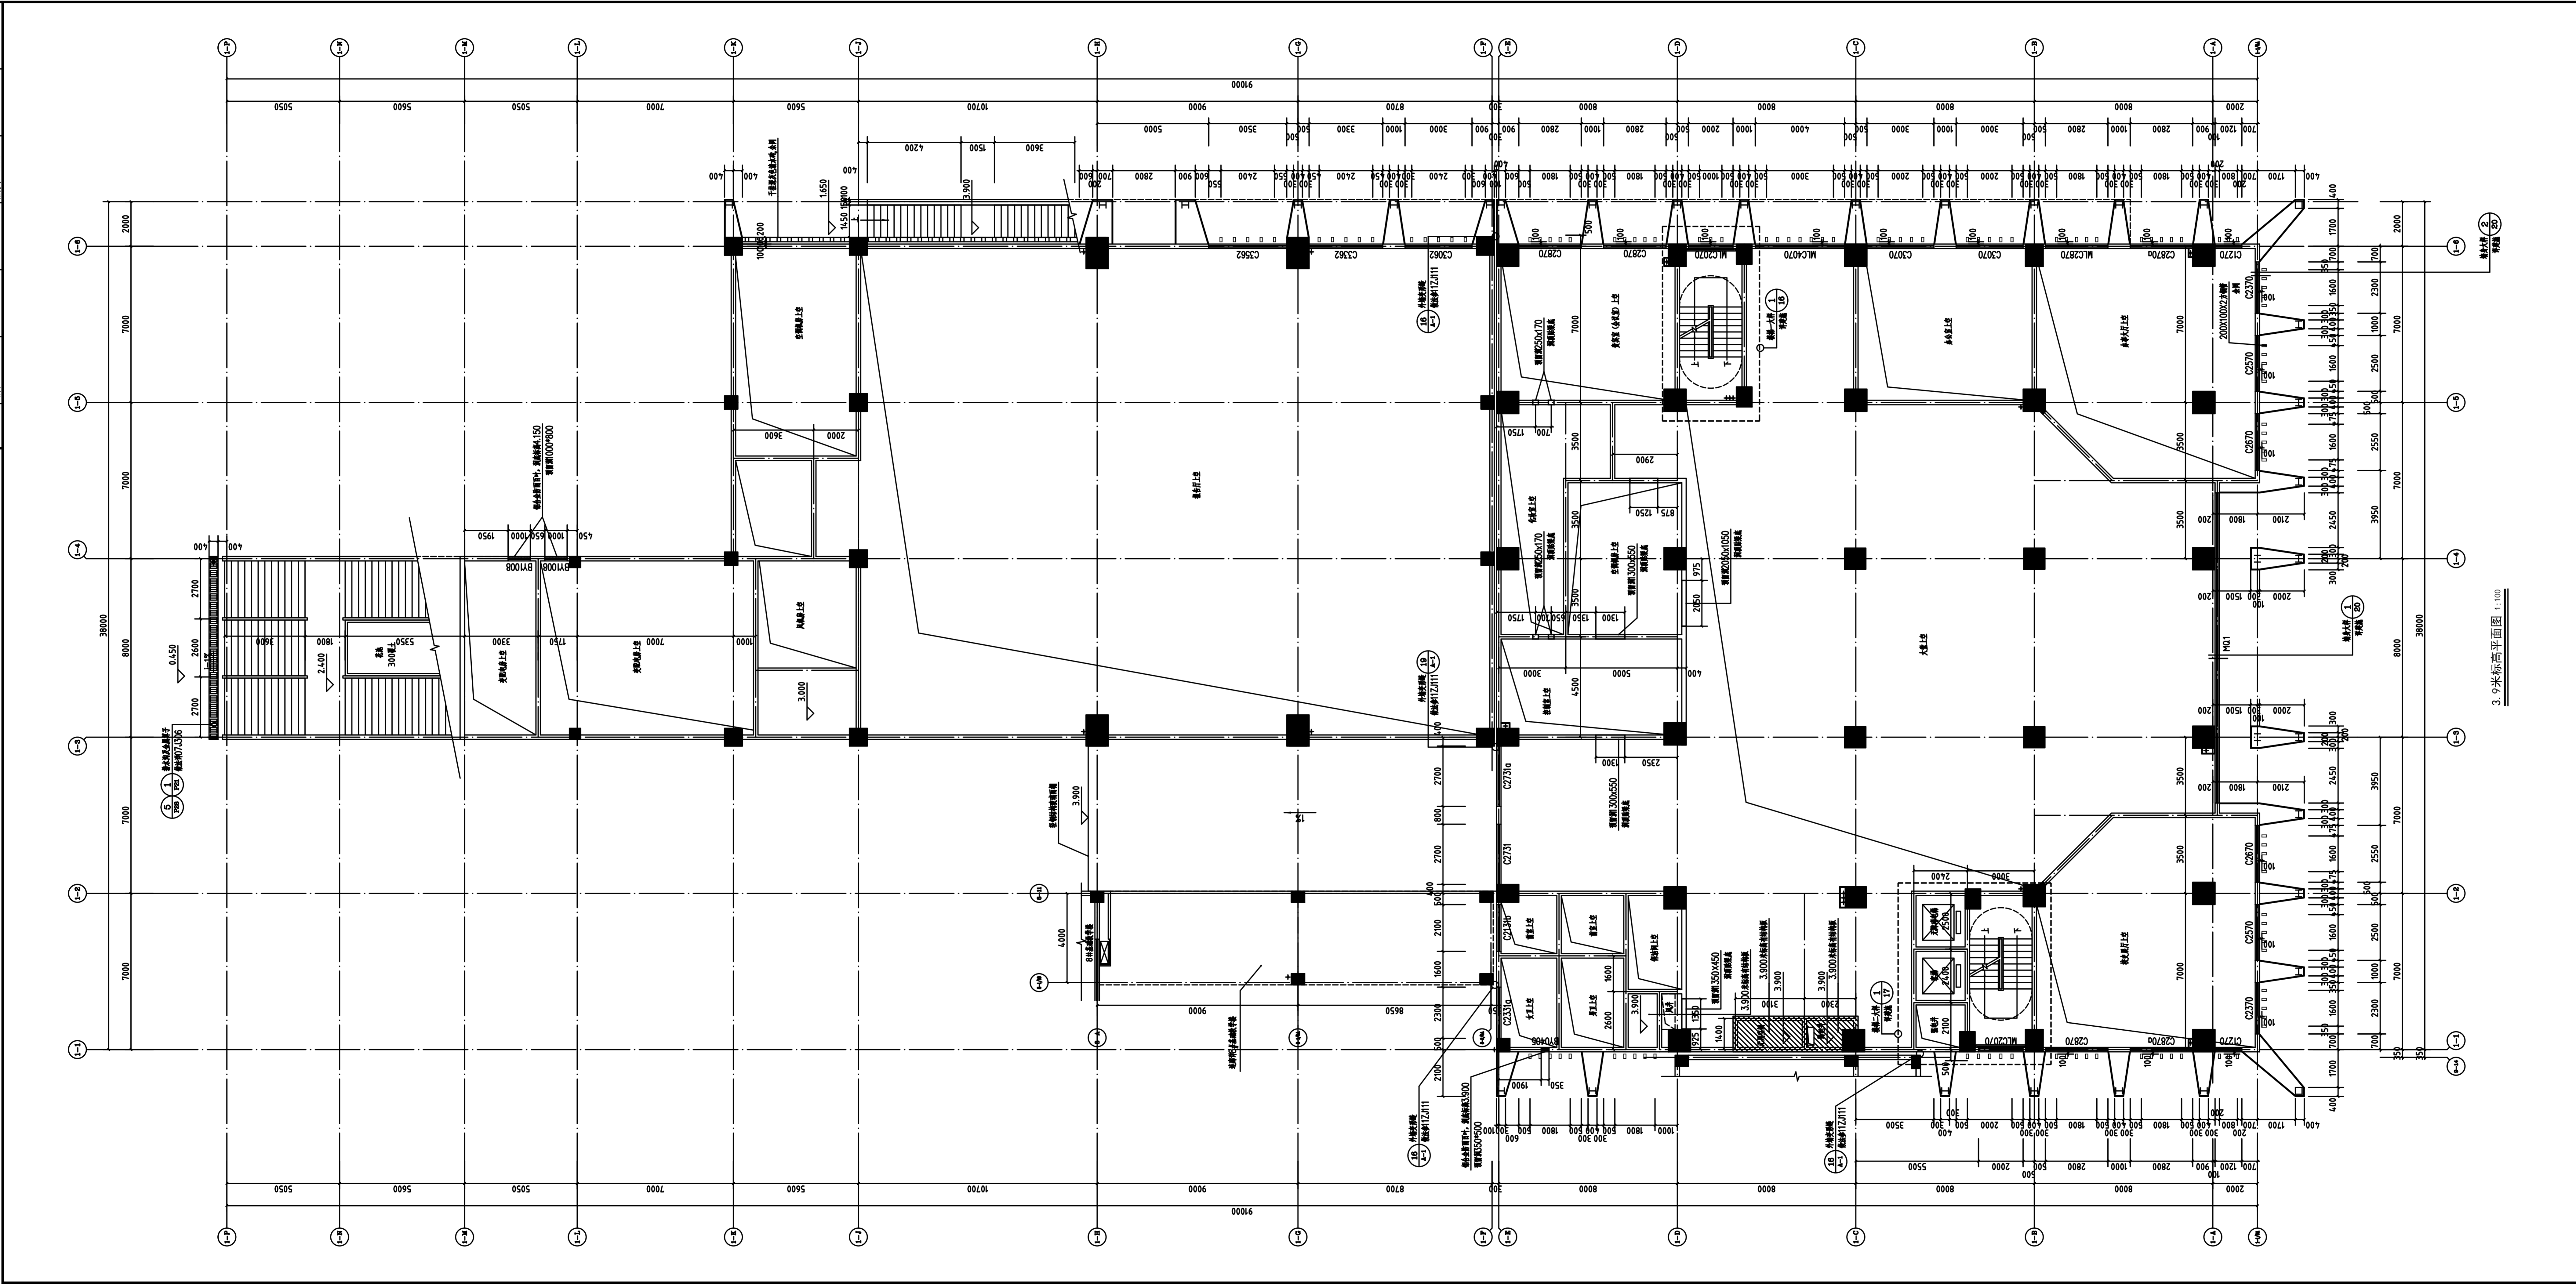

3.9米标高平面图 1:100

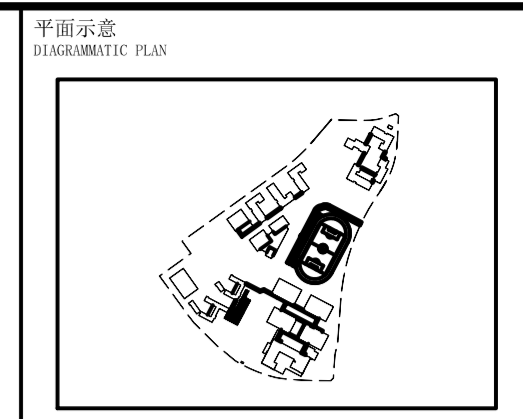

图名	日期	修改记录
3.9米标高平面图	2022.10.10	

中合股份
 武汉中合建筑设计事务所
 设计证书号: 甲级A142000415

合作单位 CO-OPERATION
 武汉中合元创建筑设计股份有限公司
 建设单位 CLIENT
 广州市重点公共建设项目管理中心
 项目名称 ITEM
 广州市交通运输职业学校迁建工程

项目编号	MB-GD-CW-2014-05
子项目名称	1#行政综合楼
项目负责人	张俊
专业负责人	张俊
审核人	张俊
设计人	张俊
校对	张俊
绘图	张俊

图名	3.9米标高平面图
专业	建筑
设计阶段	施工图
审核人	张俊
设计人	张俊
校对	张俊
绘图	张俊
出图日期	2022.10.10

执业印章 STAMP FOR REGISTER
 张俊
 张俊