会签栏					
专业 DISCLPLINE	签名 SIGN	日期 DATE	专业 DISCLPLINE	签名 SIGN	日期 DATE
总图 MASTERPLAN			电气 ELEC.		
建筑 ARCH.			暖通 HVAC.		
结构 STRU.			给排水 PLUM.		

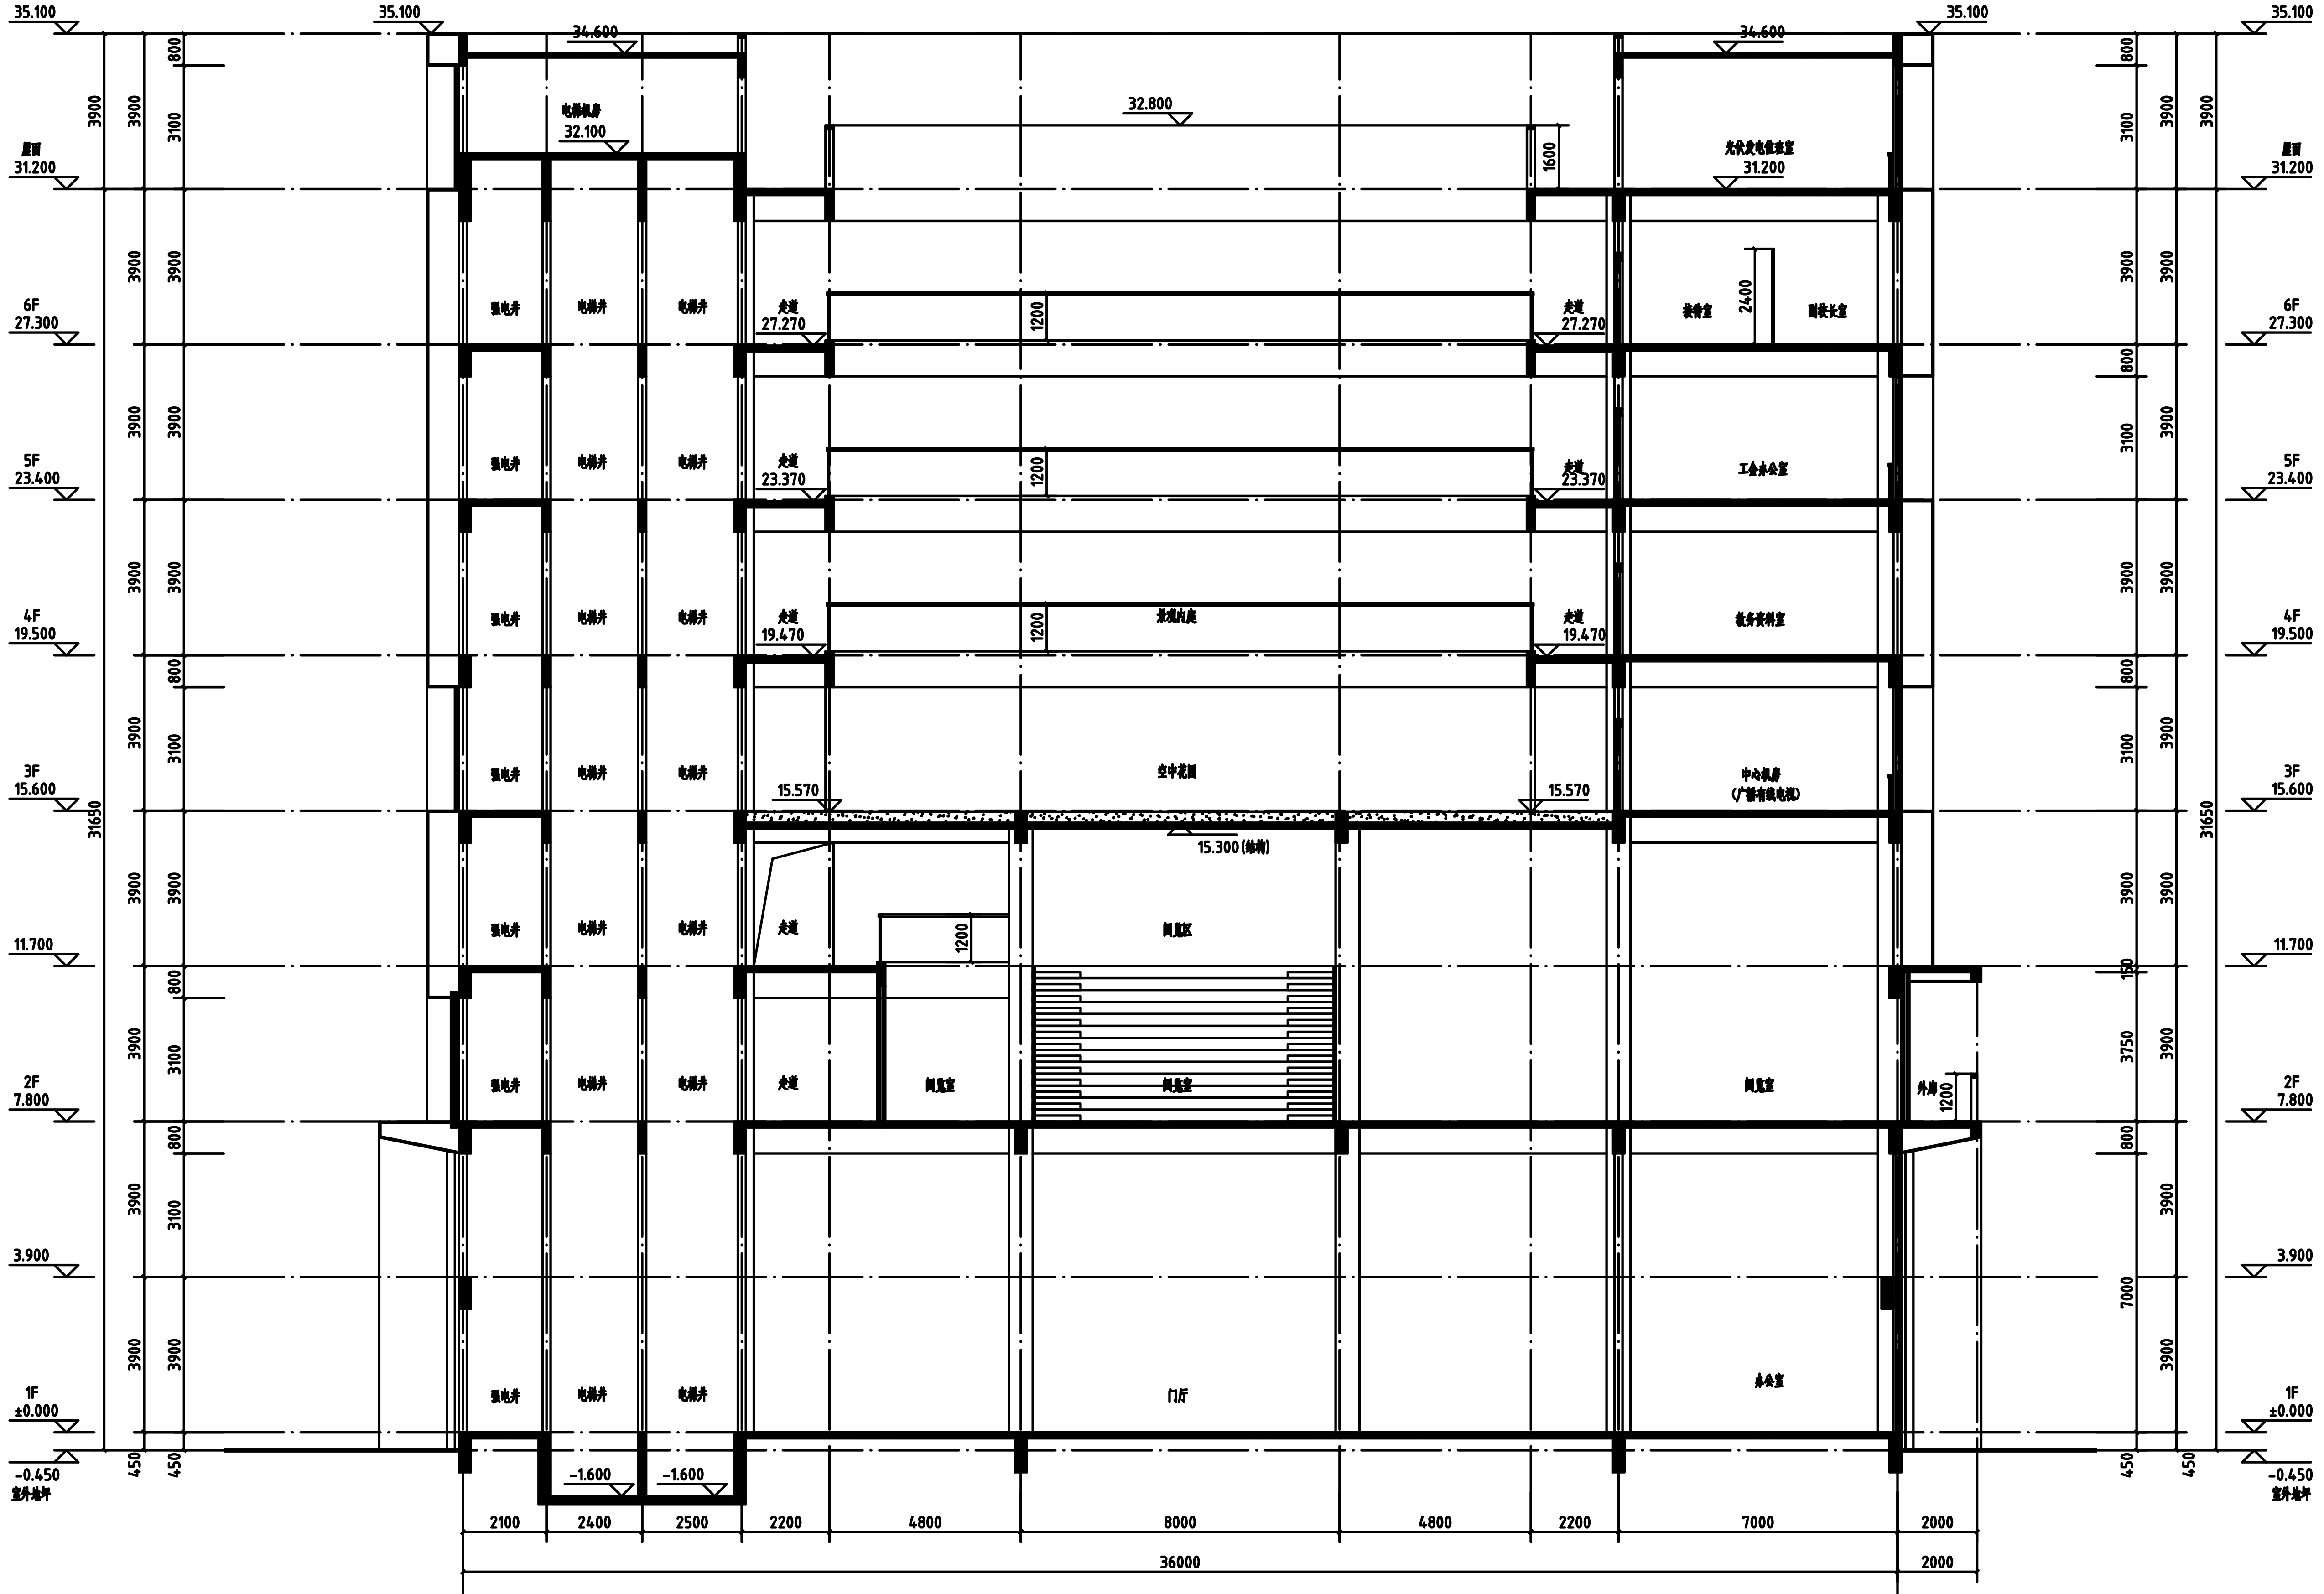
35.100
34.600
32.800
32.100
屋面
31.200
6F
27.300
27.270
5F
23.400
23.370
4F
19.500
19.470
3F
15.600
15.570
15.300(结构)
11.700
2F
7.800
3.900
1F
±0.000
-0.450
室外地坪
-1.600
3900
3100
800
1200
1600
31650
2100
2400
2500
2200
4800
8000
7000
2000
36000
1-1
1-6

1-1剖面图 1:100

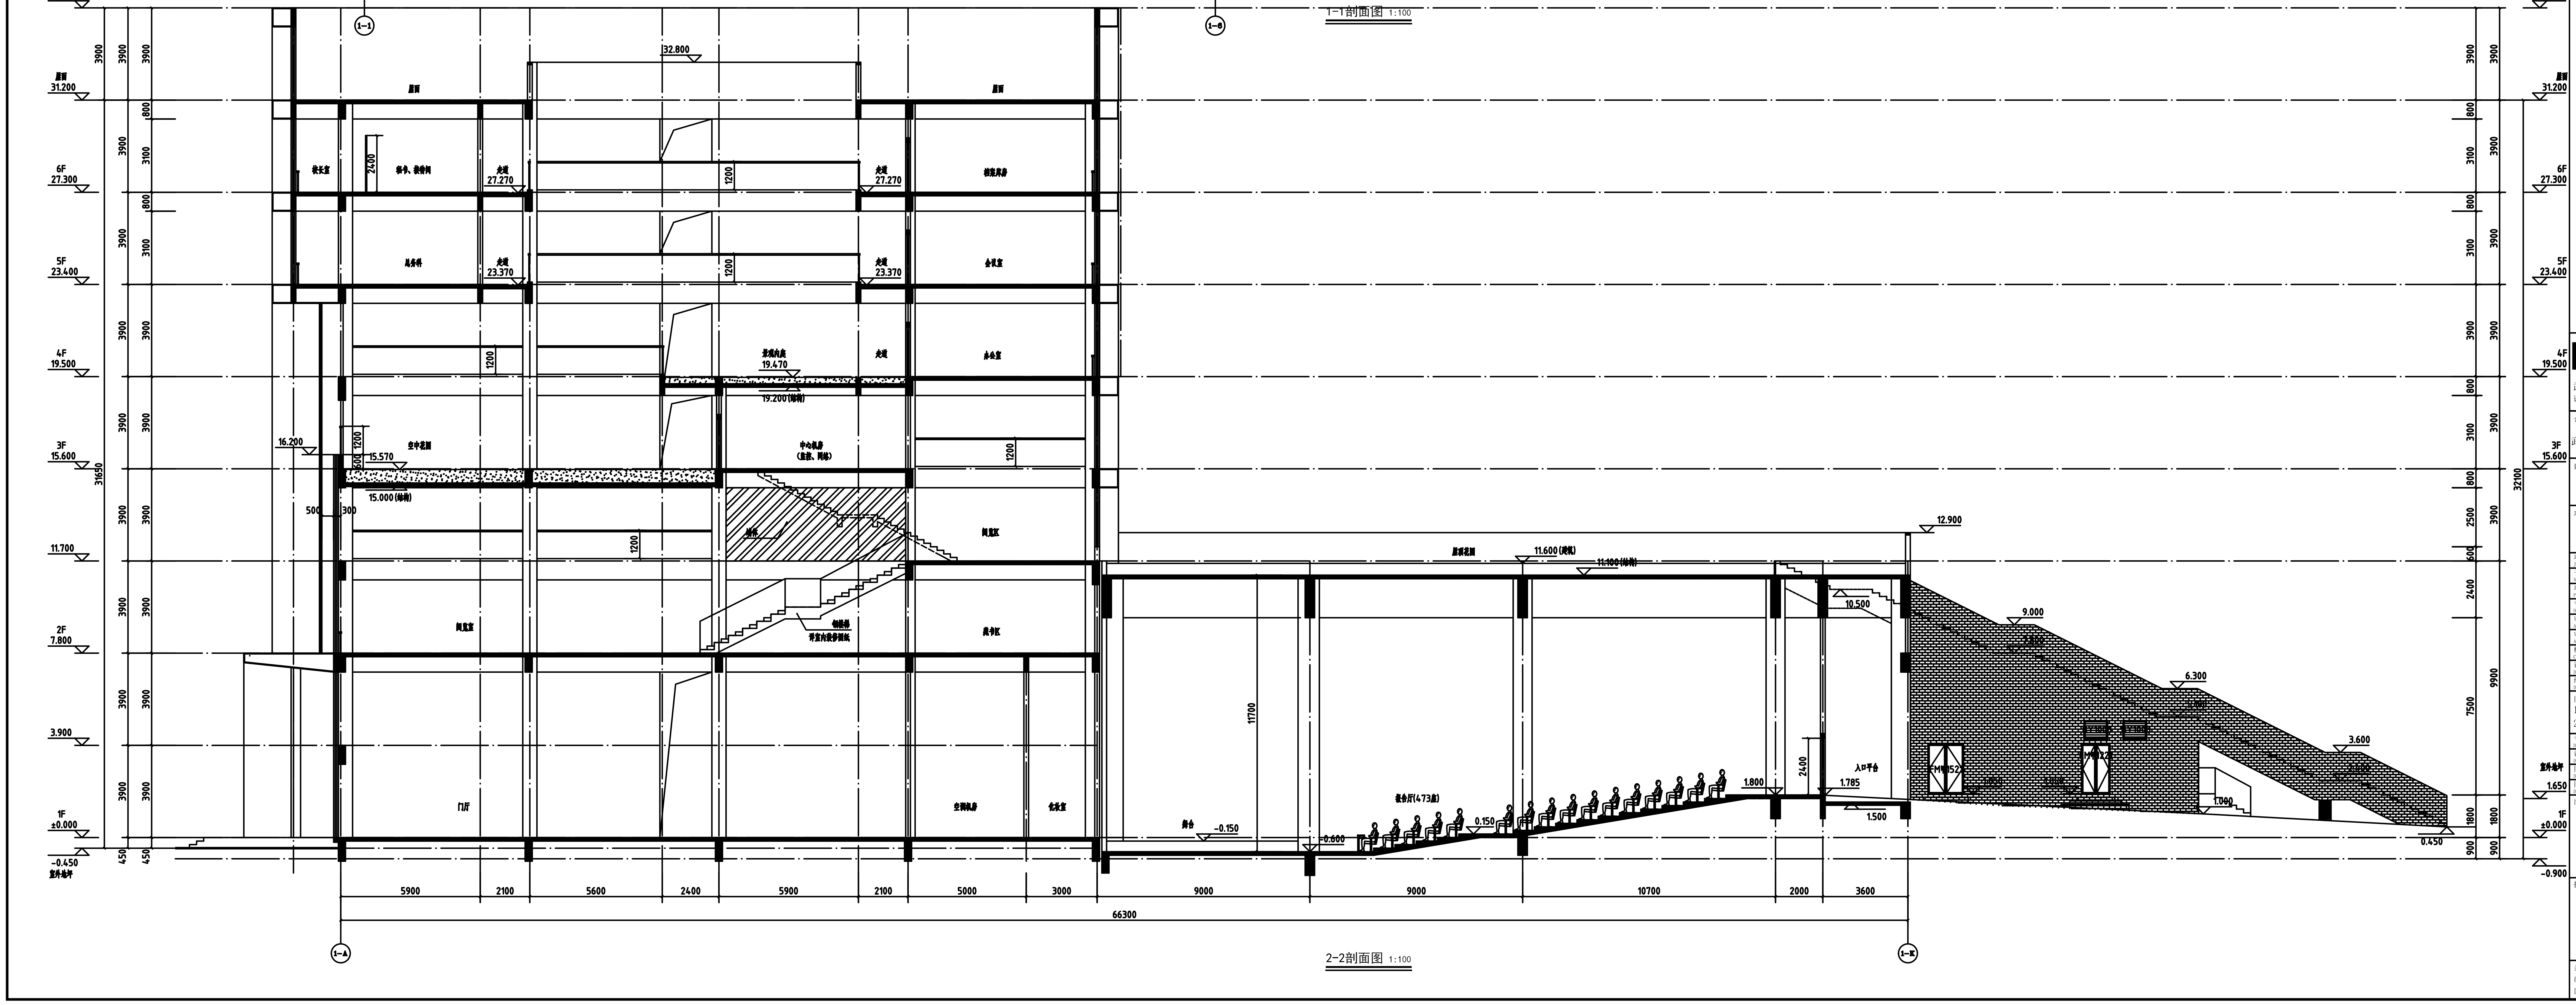
35.100
32.800
屋面
31.200
6F
27.300
27.270
5F
23.400
23.370
4F
19.500
19.470
19.200(结构)
3F
15.600
16.200
15.570
15.000(结构)
11.700
2F
7.800
3.900
1F
±0.000
-0.450
室外地坪
屋顶花园
11.600(建筑)
11.100(结构)
12.900
10.500
9.000
6.300
3.600
1.650
1.800
1.785
1.500
0.150
-0.150
-0.600
-0.900
0.450
报告厅(473座)
舞台
化妆室
入口平台
M1152
11700
2400
32100
31650
5900
2100
5600
2400
5000
3000
9000
10700
2000
3600
66300
1-A
1-K

2-2剖面图 1:100

图例：

- ▤ 砖红色陶板
- ▥ 深灰色陶板
- ▩ 深灰色面砖
- ▦ 深灰色金属格栅
- ▧ 深灰色清水砖

平面示意
DIAGRAMMATIC PLAN

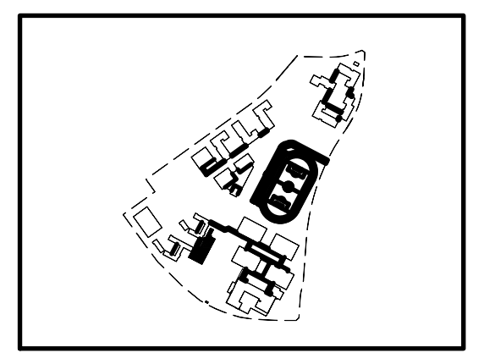

序号 SHEET NO.	日期 DATE	修改记录 DESIGN CHANGE RECORD

中合股份
JOINTHORP DESIGN
武汉中合建筑设计事务所
设计证书号：甲级A142000415

合作单位 CO-OPERATION
武汉中合元创建筑设计股份有限公司

建设单位 CLIENT
广州市重点公共建设项目管理中心

项目名称 ITEM
广州市交通运输职业学校迁建工程

项目业号 JOB NO.	WH-GD-CW-2014-05	
子项名称 SUB-PROJECT	1#行政综合楼	
项目负责人 PROJECT DIRECTOR	罗婷婷	
专业负责人 DISCIPLINE CHIEF	马瑞 叶震	
审定 AUTHORIZED BY		
审核 APPROVED BY	罗婷婷	
校对 CHECKED BY	郭小牧	
设计 DESIGNED BY	叶震	
绘图 DRAWN BY	叶震	

图纸名称 DRAWING TITLE
1-1剖面图
2-2剖面图

专业 DISCIPLINE	建筑	子项号 SUB JOB NO.	01
设计阶段 DESIGN PHASE	施工图	比例 SCALE	1：100
图别 DRAWING TYPE	建施修	版次 VERSION NO.	A/0
图号 DRAWING NO.	13	日期 DATE	2023.09.15

出图签章 STAMP FOR ISSUE

执业签章 STAMP FOR REGISTER

条码区

本图须加盖本公司出图签章否则一律无效