

















第 1 页 共 1 页


注：挡鼠板、排气扇、风幕机及消毒灯由装修负责

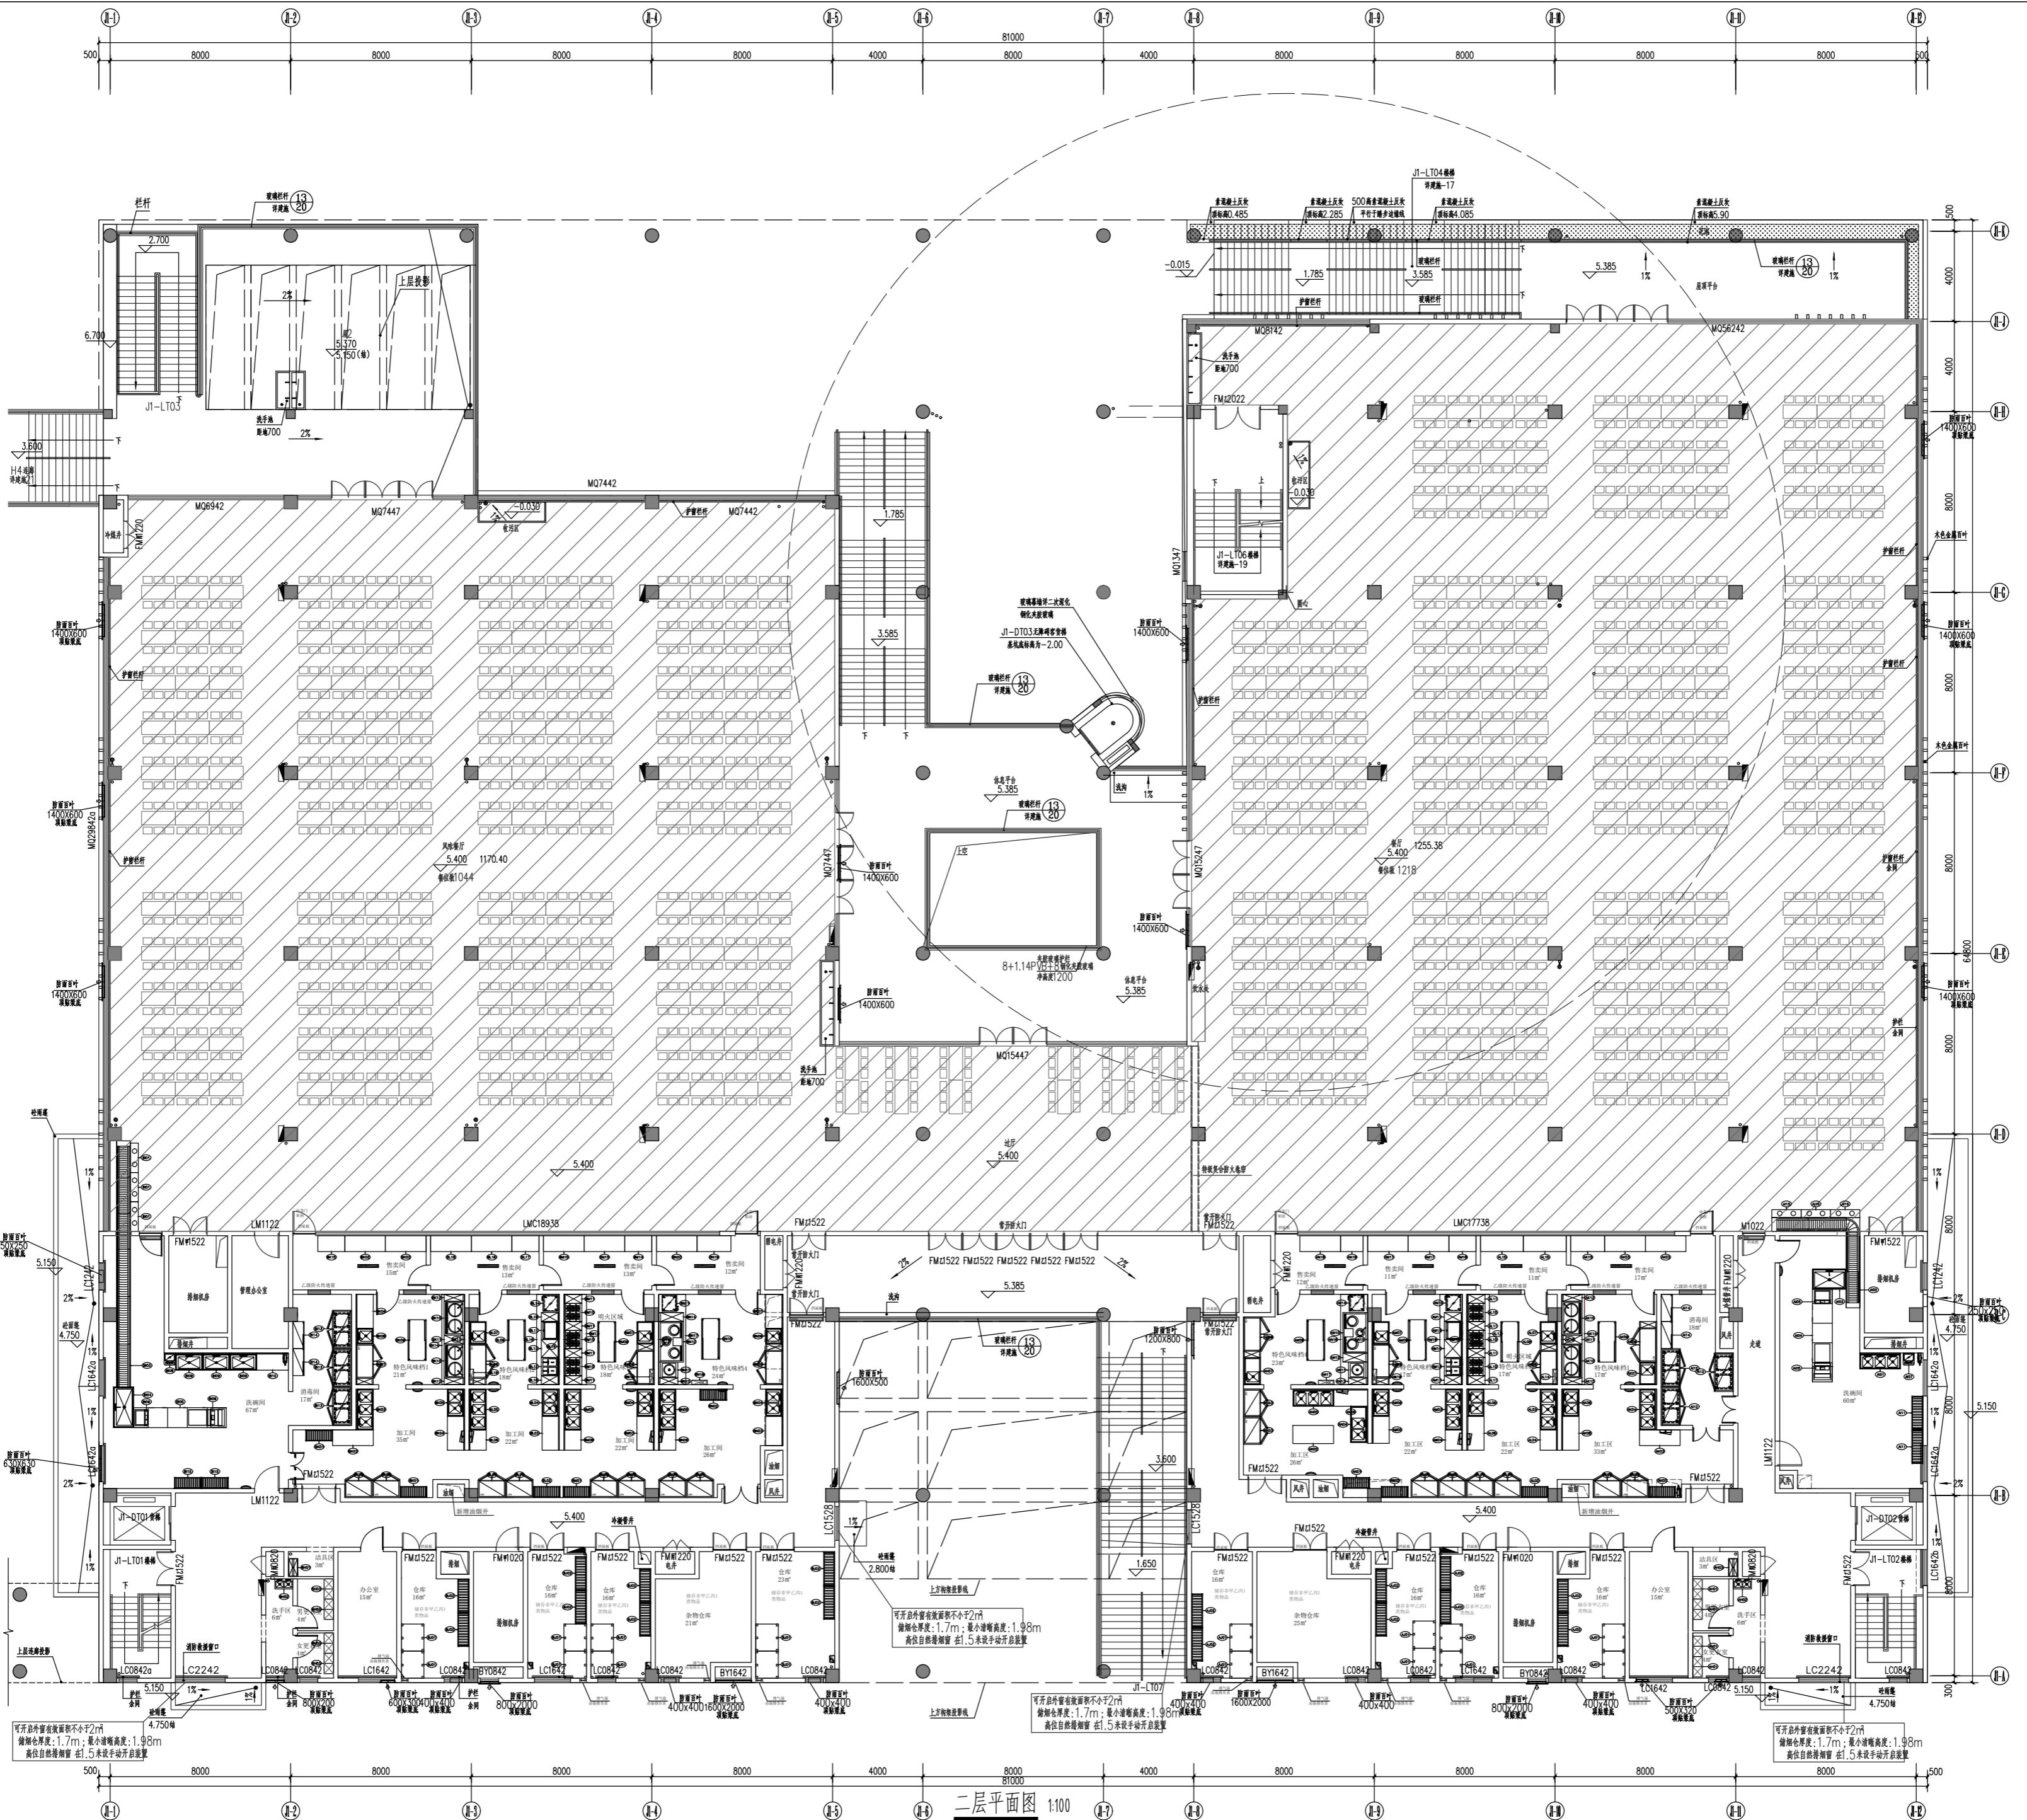

| | |
|-------------------|--------------|
| 工程名称 | JOB TITLE |
| 广州市工贸技师学院 迁建工程 | |
| 图纸名称 | DRAWING ITEM |
| J1南区食堂二层厨房 平面图 | |

| | |
|------------------|--|
| 设计 DESIGN BY | |
| 制图 DRAWING | |
| 校对 DRAWING BY | |
| 审核 CHECKBD BY | |
| 比例 SCALE | |
| 日期 DATE | |
| 工程编号 JOB NO. | |

[illegible]


注意:

- 1、此图则之设计, 未经设计公司 & 设计者批准, 任何部分不得翻印。
- 2、切勿量度此图则, 尺寸按图上所标示为准, 所有尺寸应与现场工地核实。
- 3、与此图则有关之其它图则及文件应协调使用。
- 4、如发现任何矛盾处, 请立即通知本公司。

| | |
|-------------------|--|
| 图号 DRAWING NO. | |
|-------------------|--|

第 1 页 共 1 页

注：挡鼠板、排气扇、风幕机
及消毒灯由装修负责

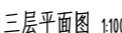

第 1 面 共 1 面

注意:

- 1、此图则之设计, 未经设计公司 & 设计者批准, 任何部分不得翻印。
- 2、切勿量度此图则, 尺寸按图上所标示为准, 所有尺寸应与现场工地核实。
- 3、与此图则有关之其它图则及文件应协调使用。
- 4、如发现任何矛盾处, 请立即通知本公司。