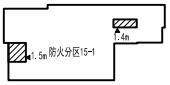


防火分区简图

防火分区15-1：建筑面积：1470平方米
疏散总宽度：2.9米
使用人数：< 290人

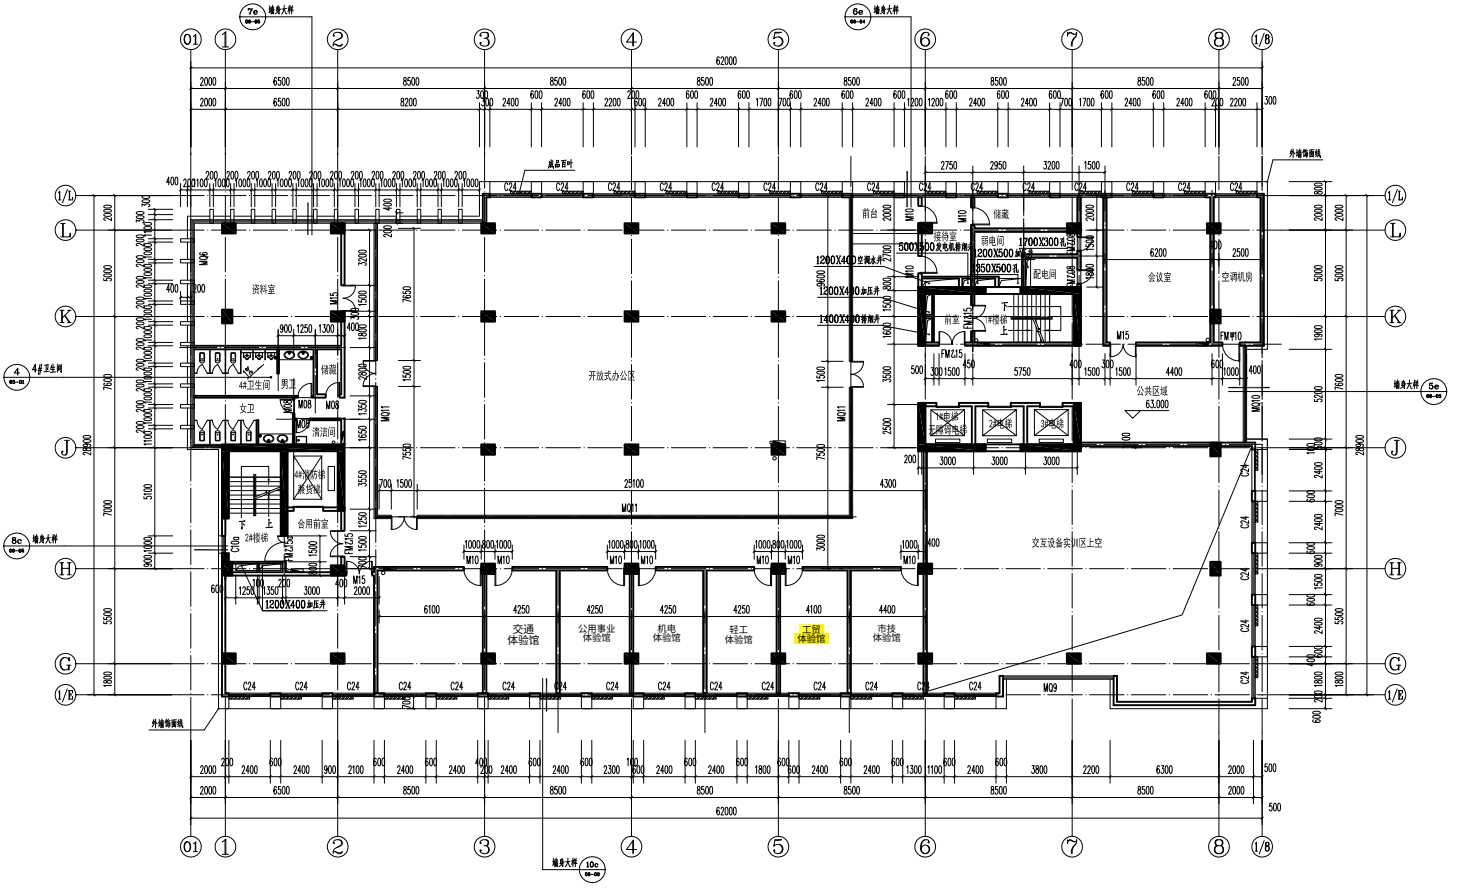


## 十五层平面 1:150

本层建筑面积：1470平方米