

四川省建设工程施工图设计文件审查专用章

成都西南华宇建筑工程设计咨询有限公司

专业范围:房屋建筑(含超限高层建筑)

施工图纸审核

编号: 22271

有效期至: 2027年12月31日

审核人: 朱强

审核日期: 2025.05.12

审核单位: 四川省建设工程勘察设计研究院


审核人: 朱强

审核日期: 2025.05.12


审核单位: 四川省建设工程勘察设计研究院

层号	标高(m)	层号	标高(m)
1	1.500	2	2.500

房屋结构层楼面标高表

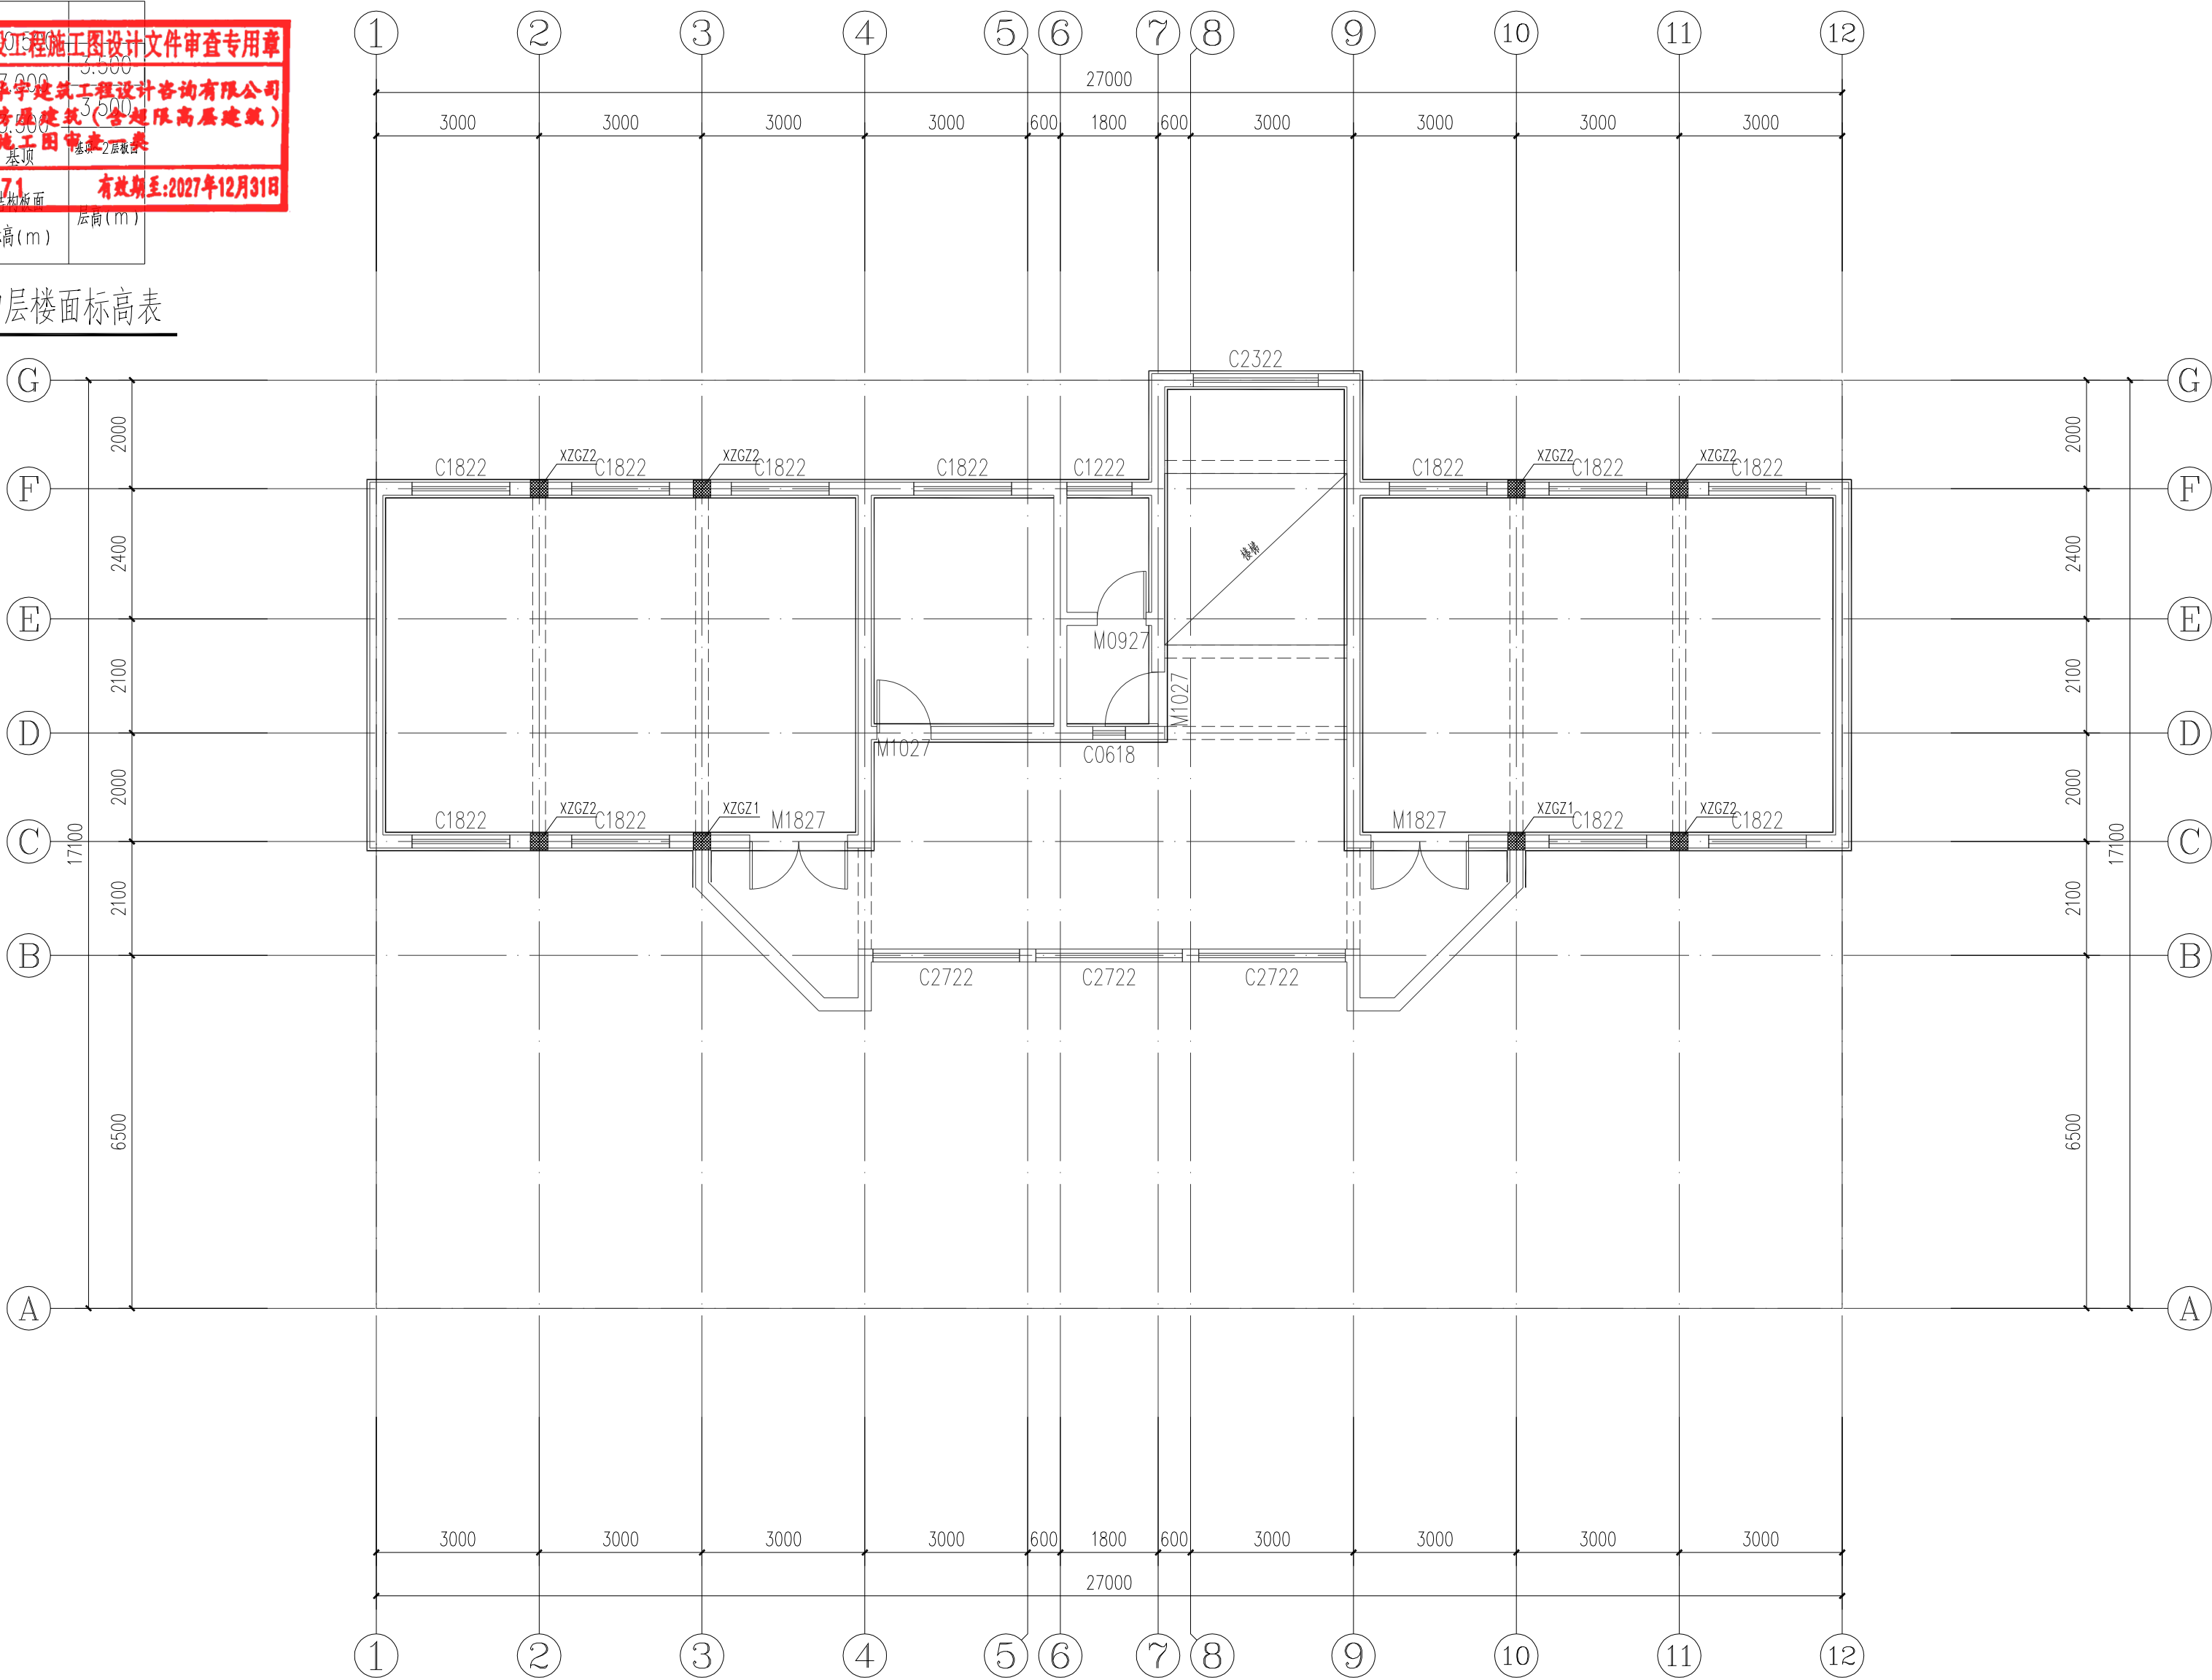


屋面层结构加固平面布置图

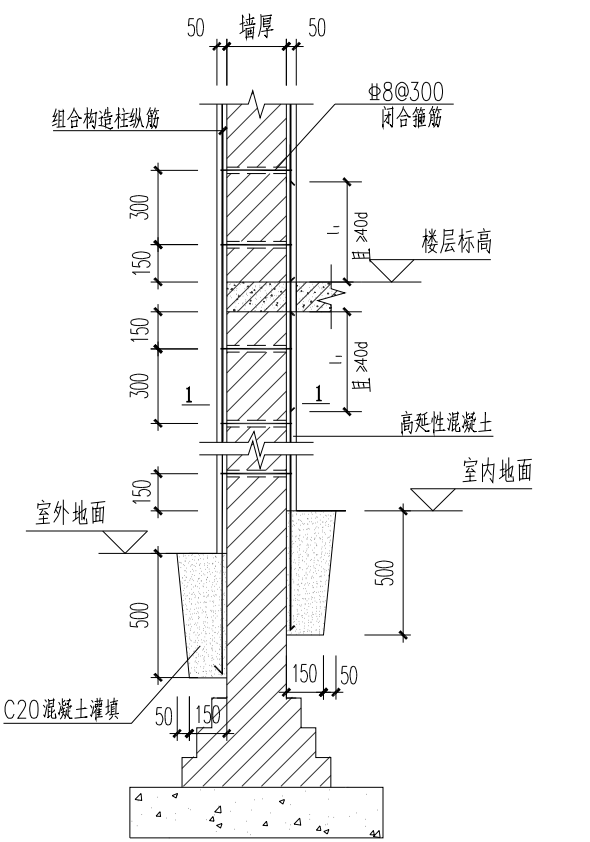


外墙增设高延性混凝土组合构造柱 (XZGZ) 大样

若XZGZ处有原始构造柱, 则XZGZ取消。

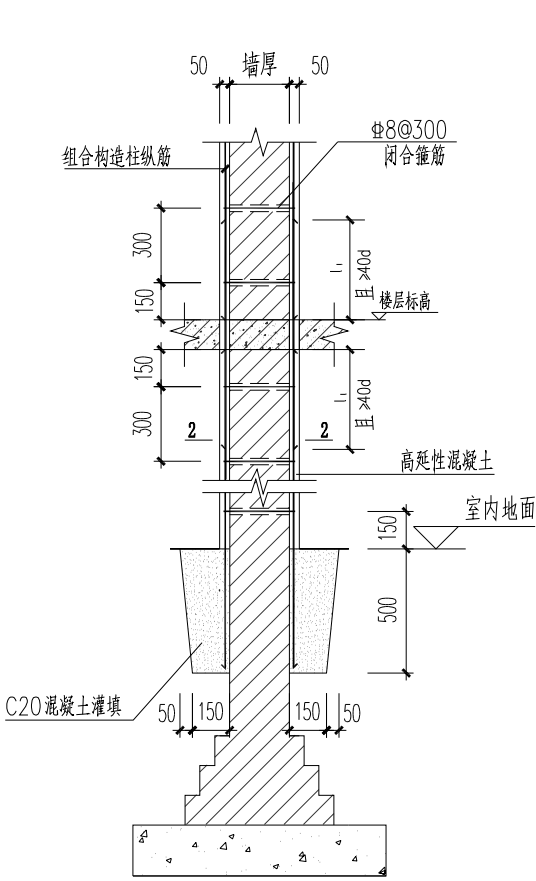


内墙增设高延性混凝土组合构造柱 (XZGZ) 大样

若XZGZ处有原始构造柱, 则XZGZ取消。

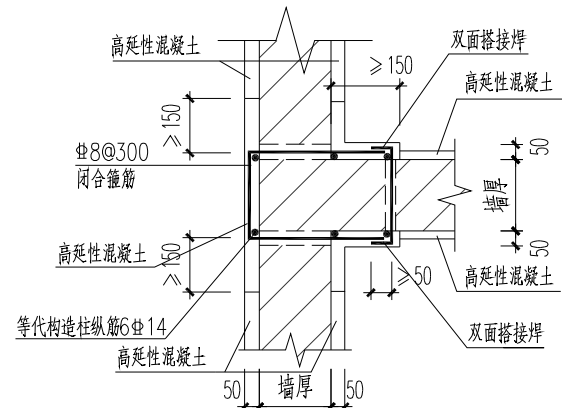

XZGZ1

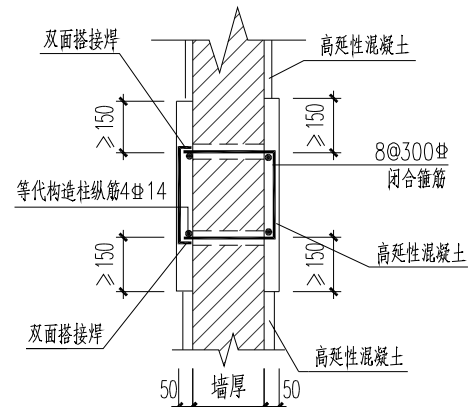

XZGZ2

中华人民共和国一级注册结构工程师

姓名: 耿强

注册号: 5100092-S012

有效期至: 至2026年12月

四川省建设工程设计出图专用章

四川宏图都市设计咨询集团有限公司

专业范围: 风景园林工程设计专项甲级

市政行业(道路工程、桥梁工程)专业甲级

资质证书编号: A151000927

有效期至: 2028年12月22日

平面示意: KEY PLAN

说明: DIRECTIONS

注册执业栏 REGISTERED ARCHITECT/ENGINEER

姓名: 耿强 NAME

注册证书号码: S135000815 REGISTRATION CERTIFICATE NO.

注册印章号码: 5100092-S012 STAMP NO.

设计号: HT2025-114 JOB NO.

工程名称: PROJECT TITLE

眉山市彭山区第三中学德馨楼、琢玉楼维修处置项目

子项名称: SUB ITEM

德馨楼

建设单位: CLIENT

眉山市彭山区第三中学

图名: DRAWING TITLE

屋面层结构加固平面布置图

单位: mm UNIT

图别: 结施 DWG. CATEGORY

比例: 1:100 SCALE

图号: 04 DWG. NO.

日期: 2025.05 DATE

版本: 第一版 VER. NO.

设计 DESIGNED BY

余泽

校对 CHECKED BY

向勇

审核人 REVIEWER

耿强

项目负责人 PROJECT LEADER

耿强

审核人 CHECKER

曾文林

审核人 CHECKER

曾文林

四川宏图都市设计咨询集团有限公司

Sichuan Hongtu Urban Design and Consulting Group Co., Ltd.

中国(四川)自由贸易试验区成都高新区

益州大道中段599号13幢4层

电话: 028-86152989 传真: 028-86152989

工程设计资质证书编号: A151000927 LICENSE NO.