

四川省建设工程施工图设计文件审查专用章

成都西南华宇建筑工程设计咨询有限公司


审查业务范围:房屋建筑(含超限高层建筑)

施工图审查一类

编号: 22271 有效期至: 2027年12月31日


屋面	10.500	
3	7.000	3.500
2	3.500	3.500
1	基顶	基顶~2层板面
主楼层号	结构板面 标高(m)	层高(m)

房屋结构层楼面标高表

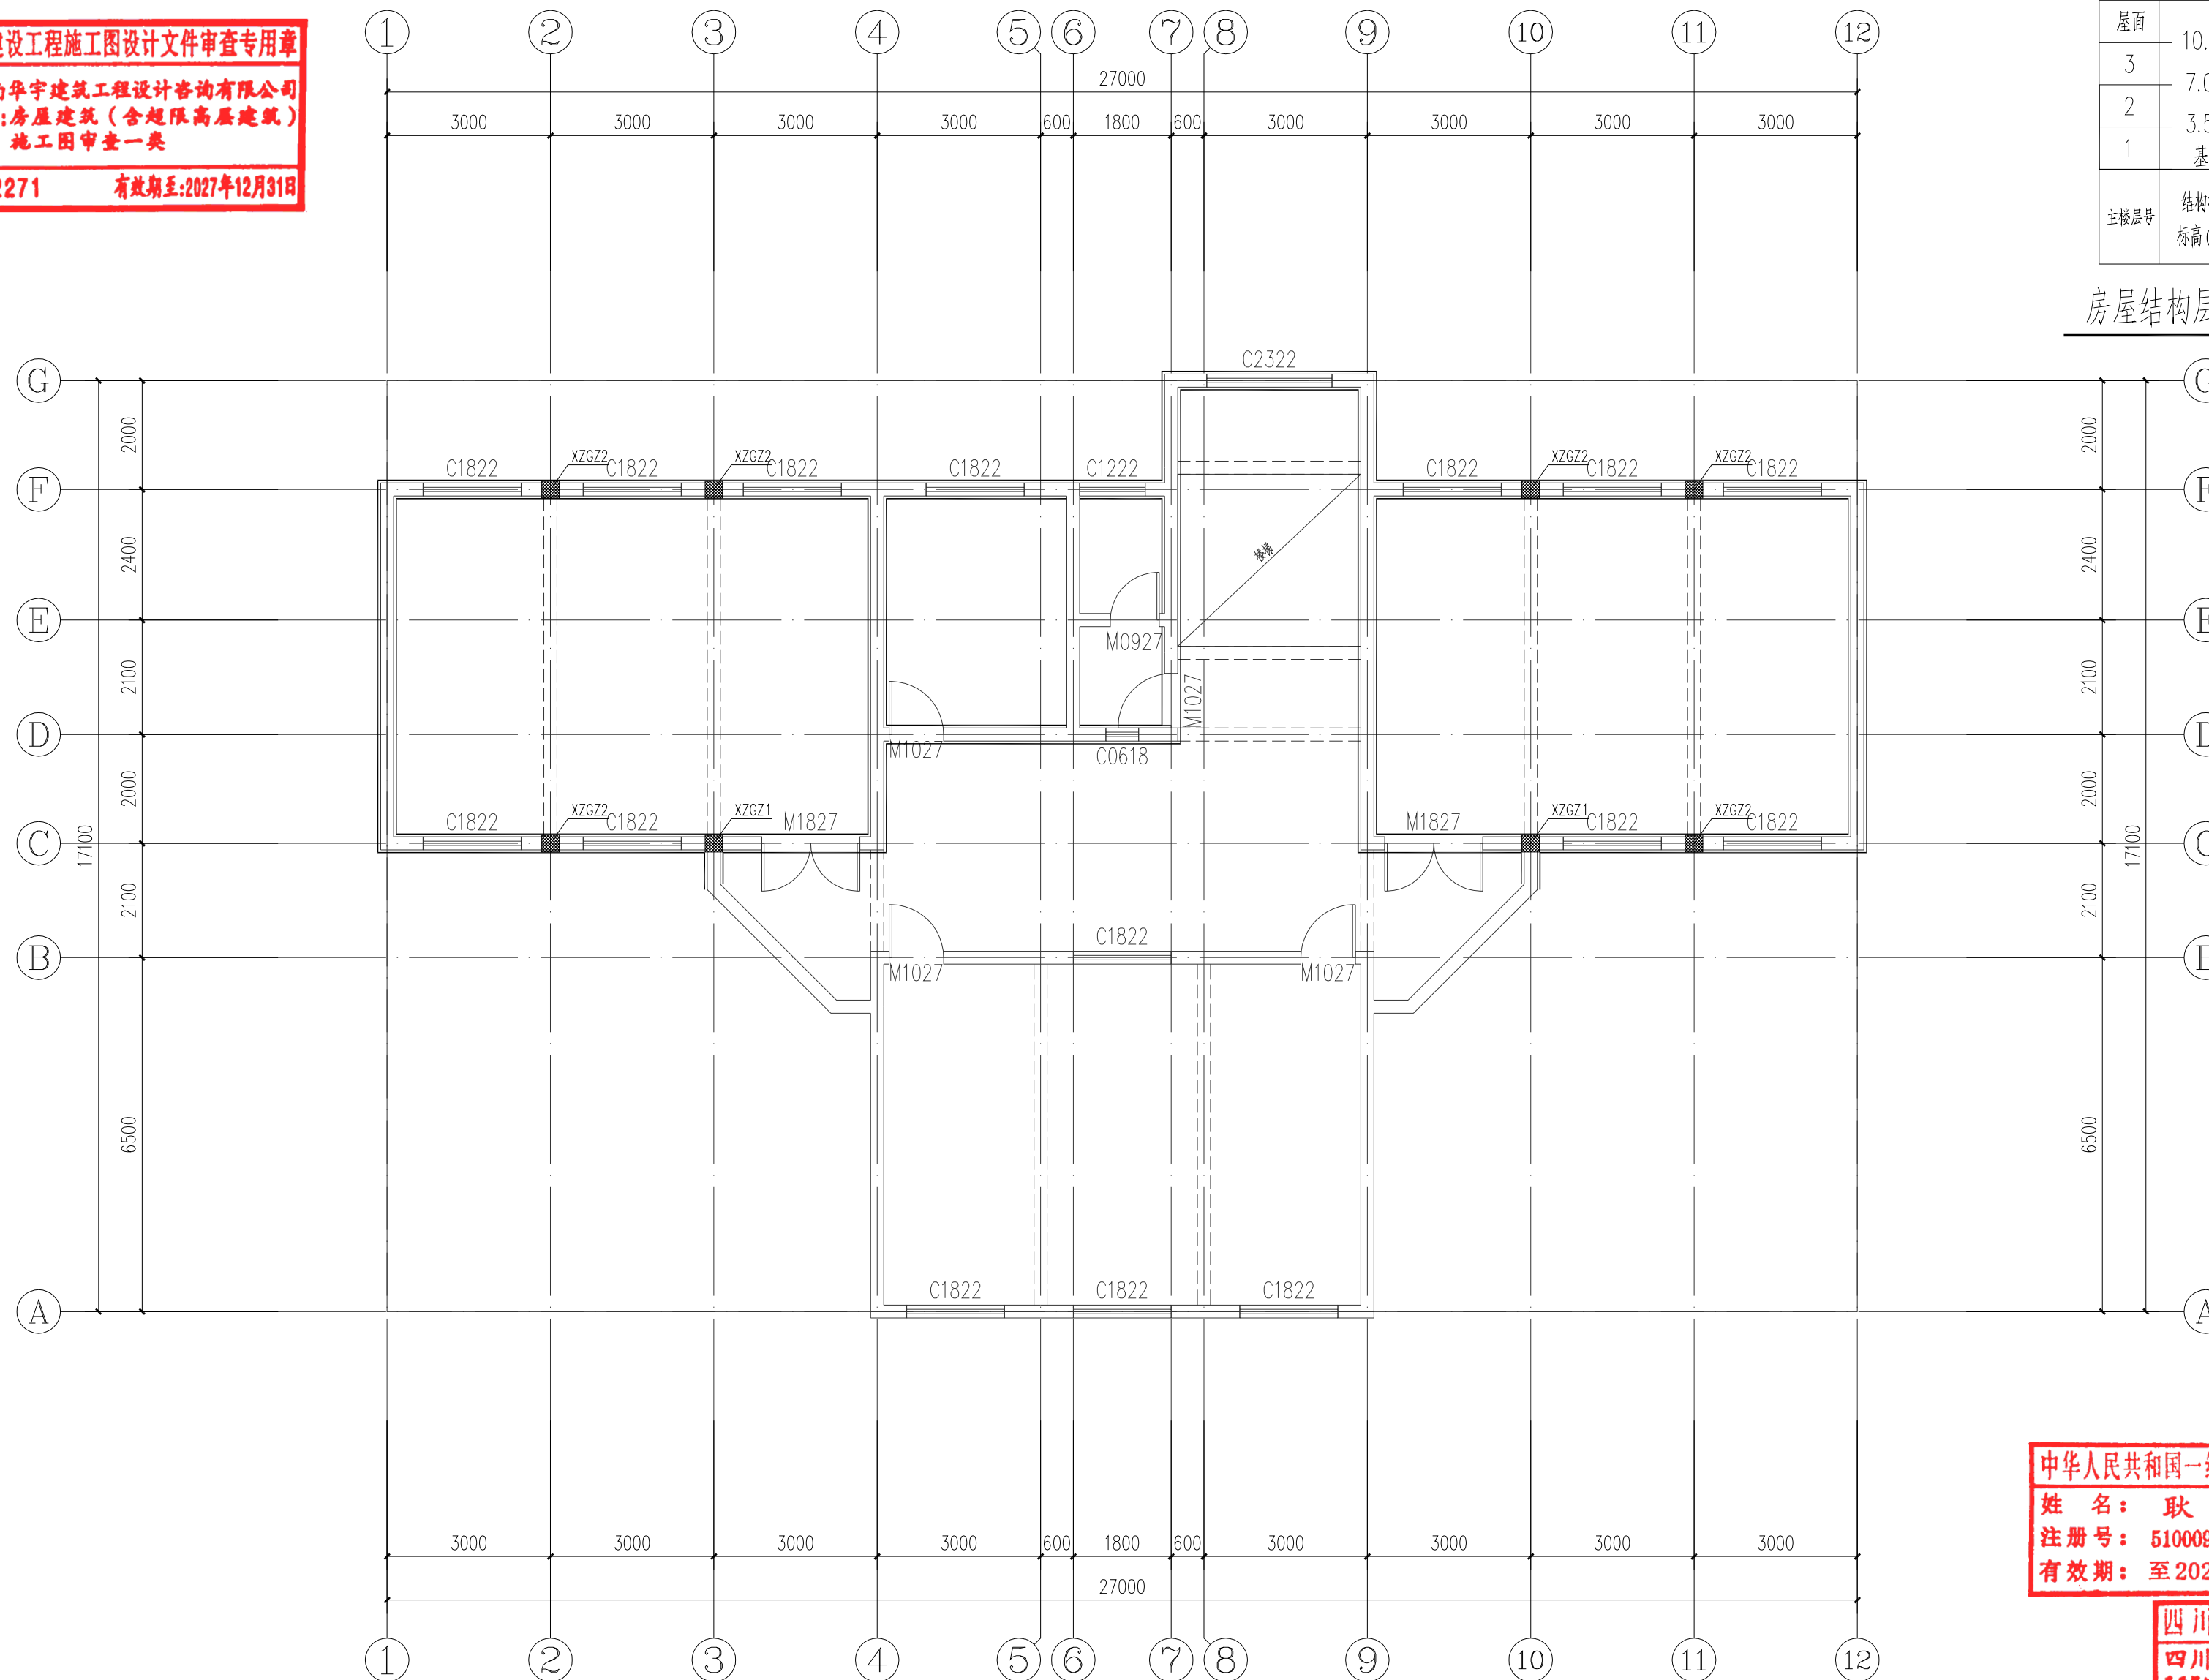

二层、三层结构加固平面布置图

图例:

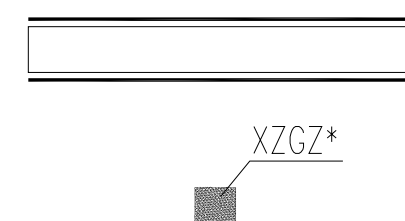

高延性混凝土面层双面加固,单侧厚度为20mm

新增高延性混凝土-砌体组合构造柱

平面示意:

KEY PLAN

说明:

EXERCISES

注册执业栏

REGISTERED ARCHITECT/ENGINEER

姓 名: 耿强

NAME _____

注册证书号码: S135000815

REGISTRATION CERTIFICATE NO.

注册印章号码: 5100092-S012

CAMP NO.

设计号: HT2025-114

JOB NO.

工程名称:	PROJECT TITLE
眉山市彭山区第三中学德馨楼、琢玉楼维修处置项目	

TITLE

子项名称:	琢玉楼
-------	-----

SUB ITEM

建设单位：眉山市彭山区第三中学

CLIENT

图 名:

TITLE

二层、三层结构加固平面布置图

单 位: mm	UNIT	图 别: 结施	DWG. CATEGORY
比 例: 1:100	SCALE	图 号: 03	DWG. NO.
日 期: 2025.05	DATE	版 本: 第一版	VER. NO.

设计	余泽	余泽
DESIGNED BY		
校对	向勇	向勇
CHECKED BY		
审核	耿强 向勇	耿强 向勇
AUDITED BY		
项目负责人	耿强	耿强
PROJECT LEADER		
审核	曾文林	曾文林
CHECKED BY		
核定	曾文林	曾文林
FIXED BY		

 四川宏图都市设计
咨询集团有限公司

Sichuan Hongtu Urban Design
and Consulting Group Co., Ltd.

中国(四川)自由贸易试验区成都高新区
益州大道中段599号13幢4层
电话: 028-86152989 传真: 028-86152989

工程设计资质证书编号:A151000927