


四川省建设工程施工图设计文件审查专用章
成都西南华宇建筑工程设计咨询有限公司
专业范围:房屋建筑(含超限高层建筑)
施工图审查
编号: 22271 有效期至:2027年12月31日


层号	层号	层号
1	1	1
主楼层号	标高(m)	层号(m)

房屋结构层楼面标高表

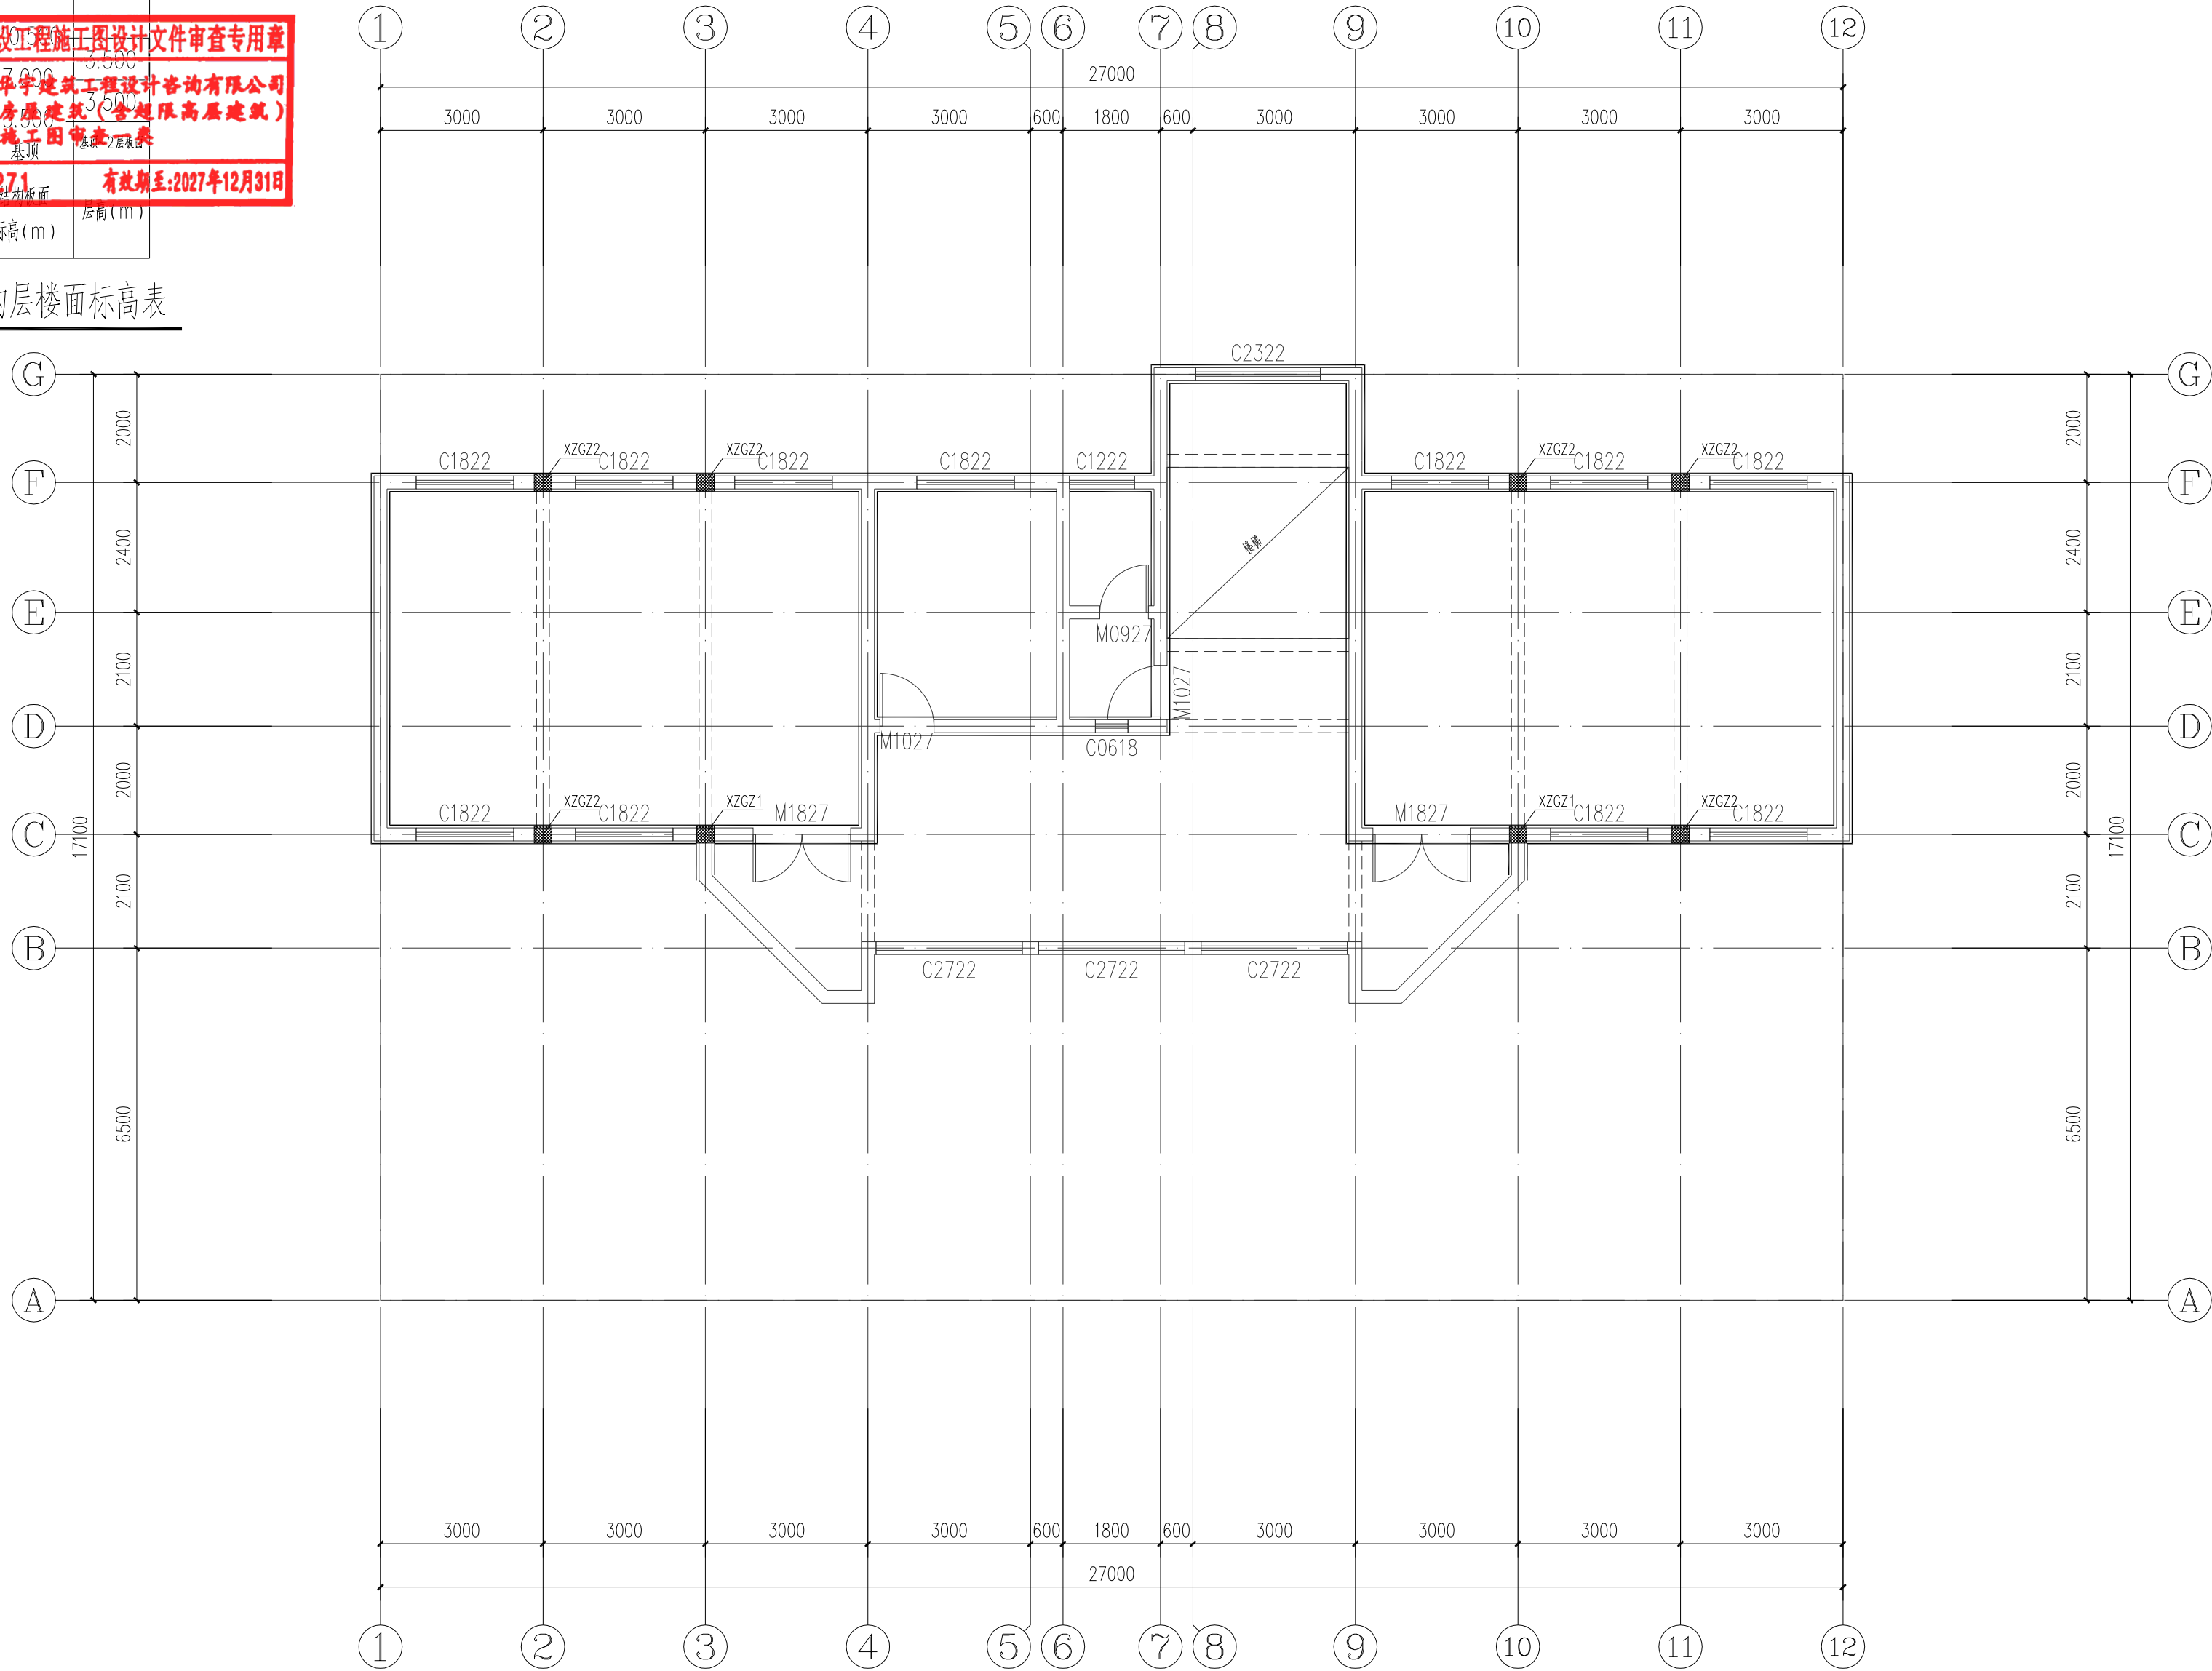


屋面层结构加固平面布置图


图例: XZGZ* 新增高延性混凝土-砌体组合构造柱

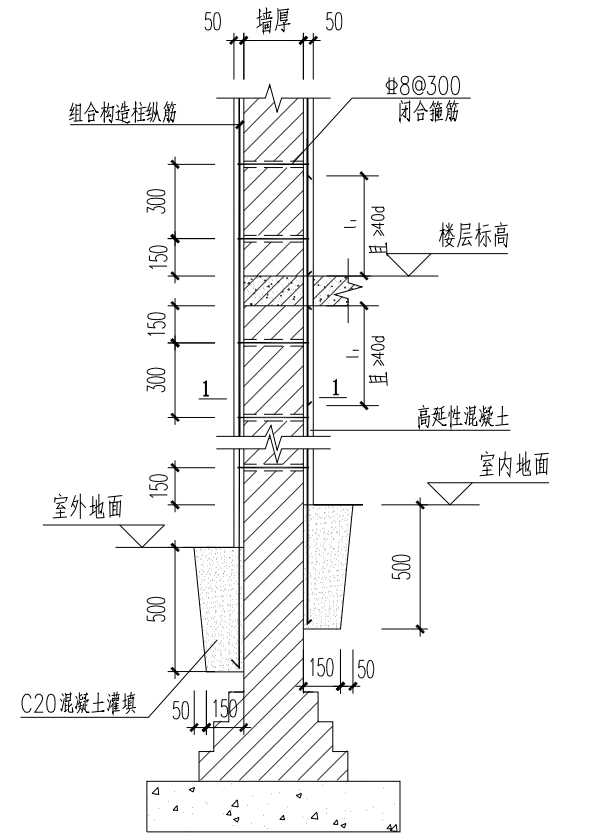


外墙增设高延性混凝土组合构造柱 (XZGZ) 大样
若XZGZ处有原始构造柱, 则XZGZ取消。

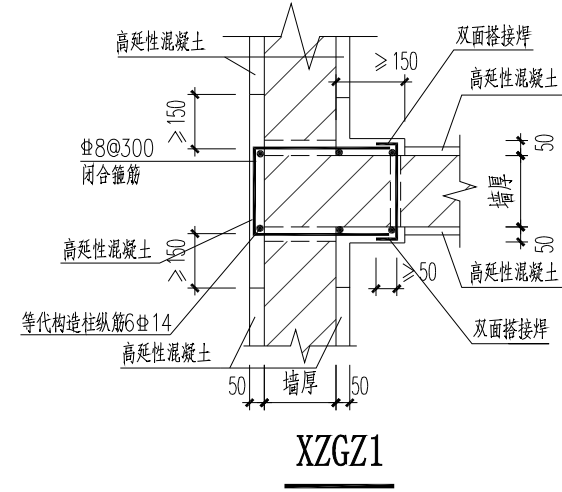

XZGZ1

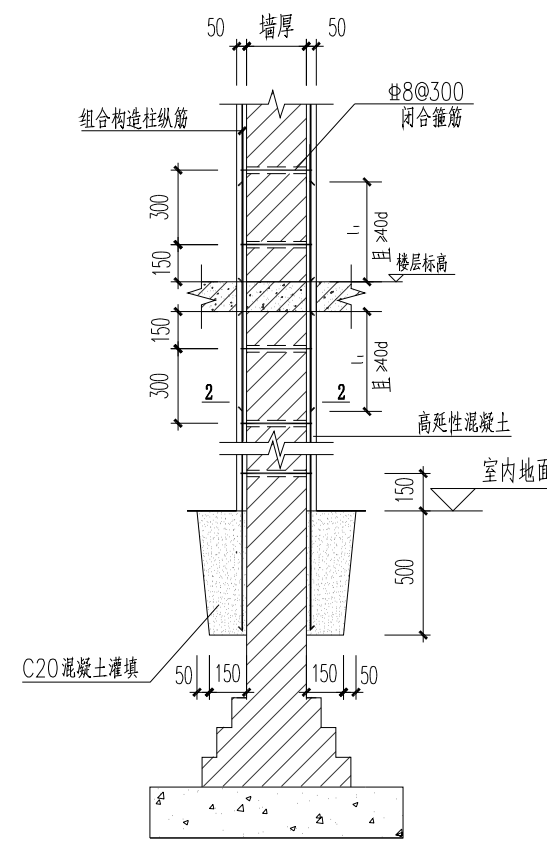

内墙增设高延性混凝土组合构造柱 (XZGZ) 大样
若XZGZ处有原始构造柱, 则XZGZ取消。

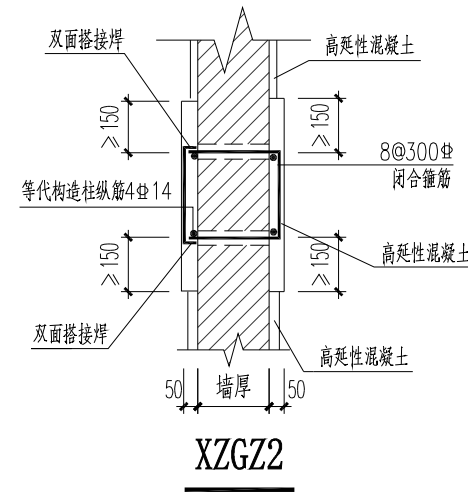

XZGZ2

中华人民共和国一级注册结构工程师
姓名: 耿强
注册号: 5100092-S012
有效期至: 至2026年12月

四川省建设工程设计出图专用章
四川宏图都市设计咨询集团有限公司
专业范围: 风景园林工程设计专项甲级
市政行业(道路工程、桥梁工程)专业甲级; 建筑行业(建筑工程)甲级
资质证书编号: A151000927 有效期至: 2028年12月22日

平面示意:	KEY PLAN
说明:	DIRECTIONS
注册执业栏 REGISTERED ARCHITECT/ENGINEER	
姓名: 耿强	NAME
注册证书号码: S135000815	REGISTRATION CERTIFICATE NO.
注册印章号码: 5100092-S012	STAMP NO.
设计号: HT2025-114	JOB NO.
工程名称: 眉山市彭山区第三中学维修、琢玉楼维修处置项目	PROJECT TITLE
子项名称: 琢玉楼	SUB ITEM
建设单位: 眉山市彭山区第三中学	CLIENT
图名: 屋面层结构加固平面布置图	DRAWING TITLE
单位: mm	UNIT
图别: 结施	DWG. CATEGORY
比例: 1:100	SCALE
图号: 04	DWG. NO.
日期: 2025.05	DATE
版本: 第一版	VER. NO.
设计: 余泽	DESIGNED BY
校对: 耿强	CHECKED BY
审核: 耿强	REVIEWED BY
审定: 耿强	APPROVED BY
四川宏图都市设计咨询集团有限公司	Sichuan Hongtu Urban Design and Consulting Group Co., Ltd.
中国(四川)自由贸易试验区成都高新区 益州大道中段599号13幢4层	中国(四川)自由贸易试验区成都高新区 益州大道中段599号13幢4层
电话: 028-86152989 传真: 028-86152989	电话: 028-86152989 传真: 028-86152989
工程设计资质证书编号: A151000927	LICENSE NO.