




中华人民共和国一级注册建筑师
姓名: 余彦豪
注册号: 1101735-354
有效期至: 至2021年12月

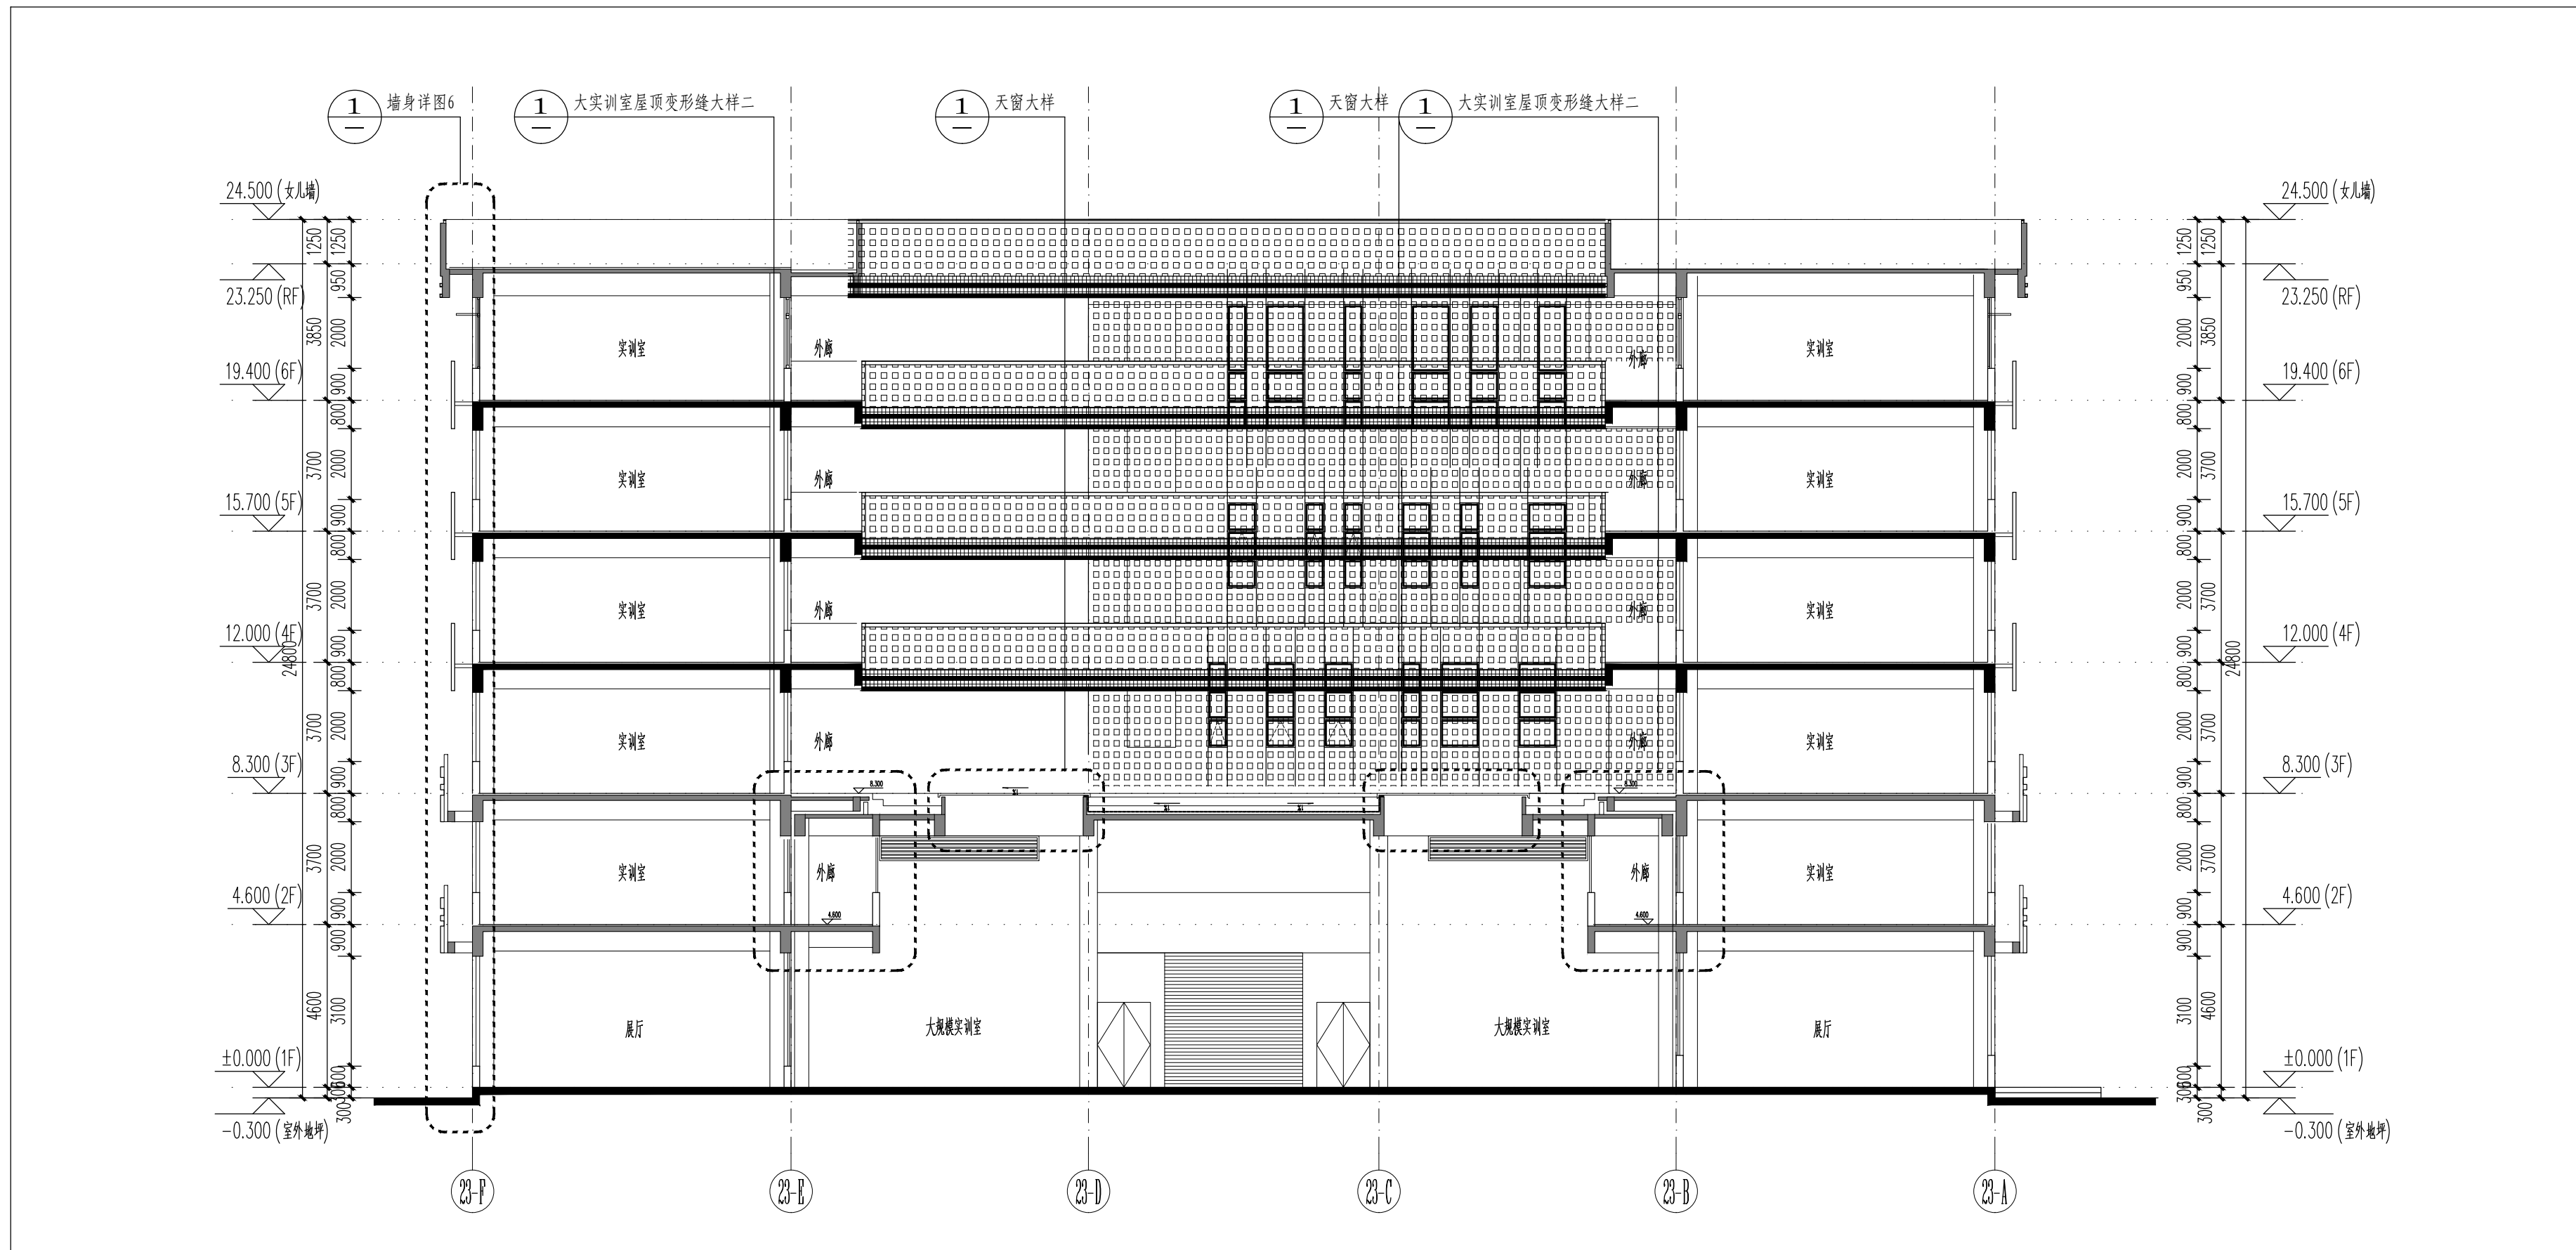


02 1-1剖面图
SCALE 1:150

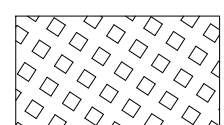


外墙2——米白色柔性质感防水涂料

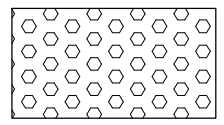

外墙4——米白色氟碳喷涂铝合金穿孔板

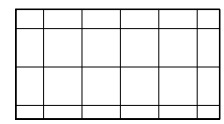

外墙1——深灰色外墙砖

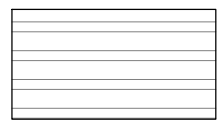

外墙3——深灰色氟碳喷涂铝合金方通百叶

01 23B-15~1/23B-13、23A-1~23A-11轴立面图
SCALE 1:150

委托方
CLIENT

广州市重点公共建设项目管理中心



北京市建筑设计研究院有限公司
BEIJING INSTITUTE OF ARCHITECTURAL DESIGN

中国 北京 南礼士路62号 100045
NO.62 NANLISHI ROAD, BEIJING, P.R.CHINA
POSTCODE: 100045
TEL: 86-10-88021576
FAX: 86-10-88021570
WEBSITE: WWW.BIAD.COM.CN

本图纸的著作权及其他相关权益属北京市建筑设计研究院有限公司 (BIAD) 所有。图中所含的专有技术信息应予保留。未经本公司书面许可, 不得复制或图说或提供信息或披露给任何第三方 (本公司与客户另有约定的, 从其约定)。
如盖有出图章的图纸为BIAD正式交付的施工图。

This drawing is the property of BIAD and is not to be reproduced or copied in whole or in part. It is only to be used for the project and site specifically identified herein and is not to be used on any other project.
Drawings with BIAD seal are the official version for construction.

专业设计部门 DEPARTMENT

华南设计中心

设计签字 SIGNATURE	
方案设计人 SCHEMATIC DESIGNER	建筑设计二所
设计负责人 PROJECT ARCHITECT	余彦豪
专业负责人 DISCIPLINE CHIEF	余彦豪
设计人 DESIGNED BY	孙槐洋
验证签字 VERIFICATION	
审核人 CHECKED BY	李敏
审定人 APPROVED BY	曹恒
会签 CONFIRMATION	
建筑专业负责人 ARCH.	余彦豪
结构专业负责人 STRUCT.	杜元增
设备专业负责人 MECH.	胡雪利
电气专业负责人 ELEC.	丘星宇

项目名称 PROJECT NAME
广州市公用事业高级技工学校迁建项目
项目编号 PROJECT NO.
2014147-23

图名 DRAWING NAME

立窗图三

工程设计出图专用章
北京市建筑设计研究院有限公司
证书编号 证书分类 资质等级
出图日期 2021年12月15日
有效期至 2022年03月15日