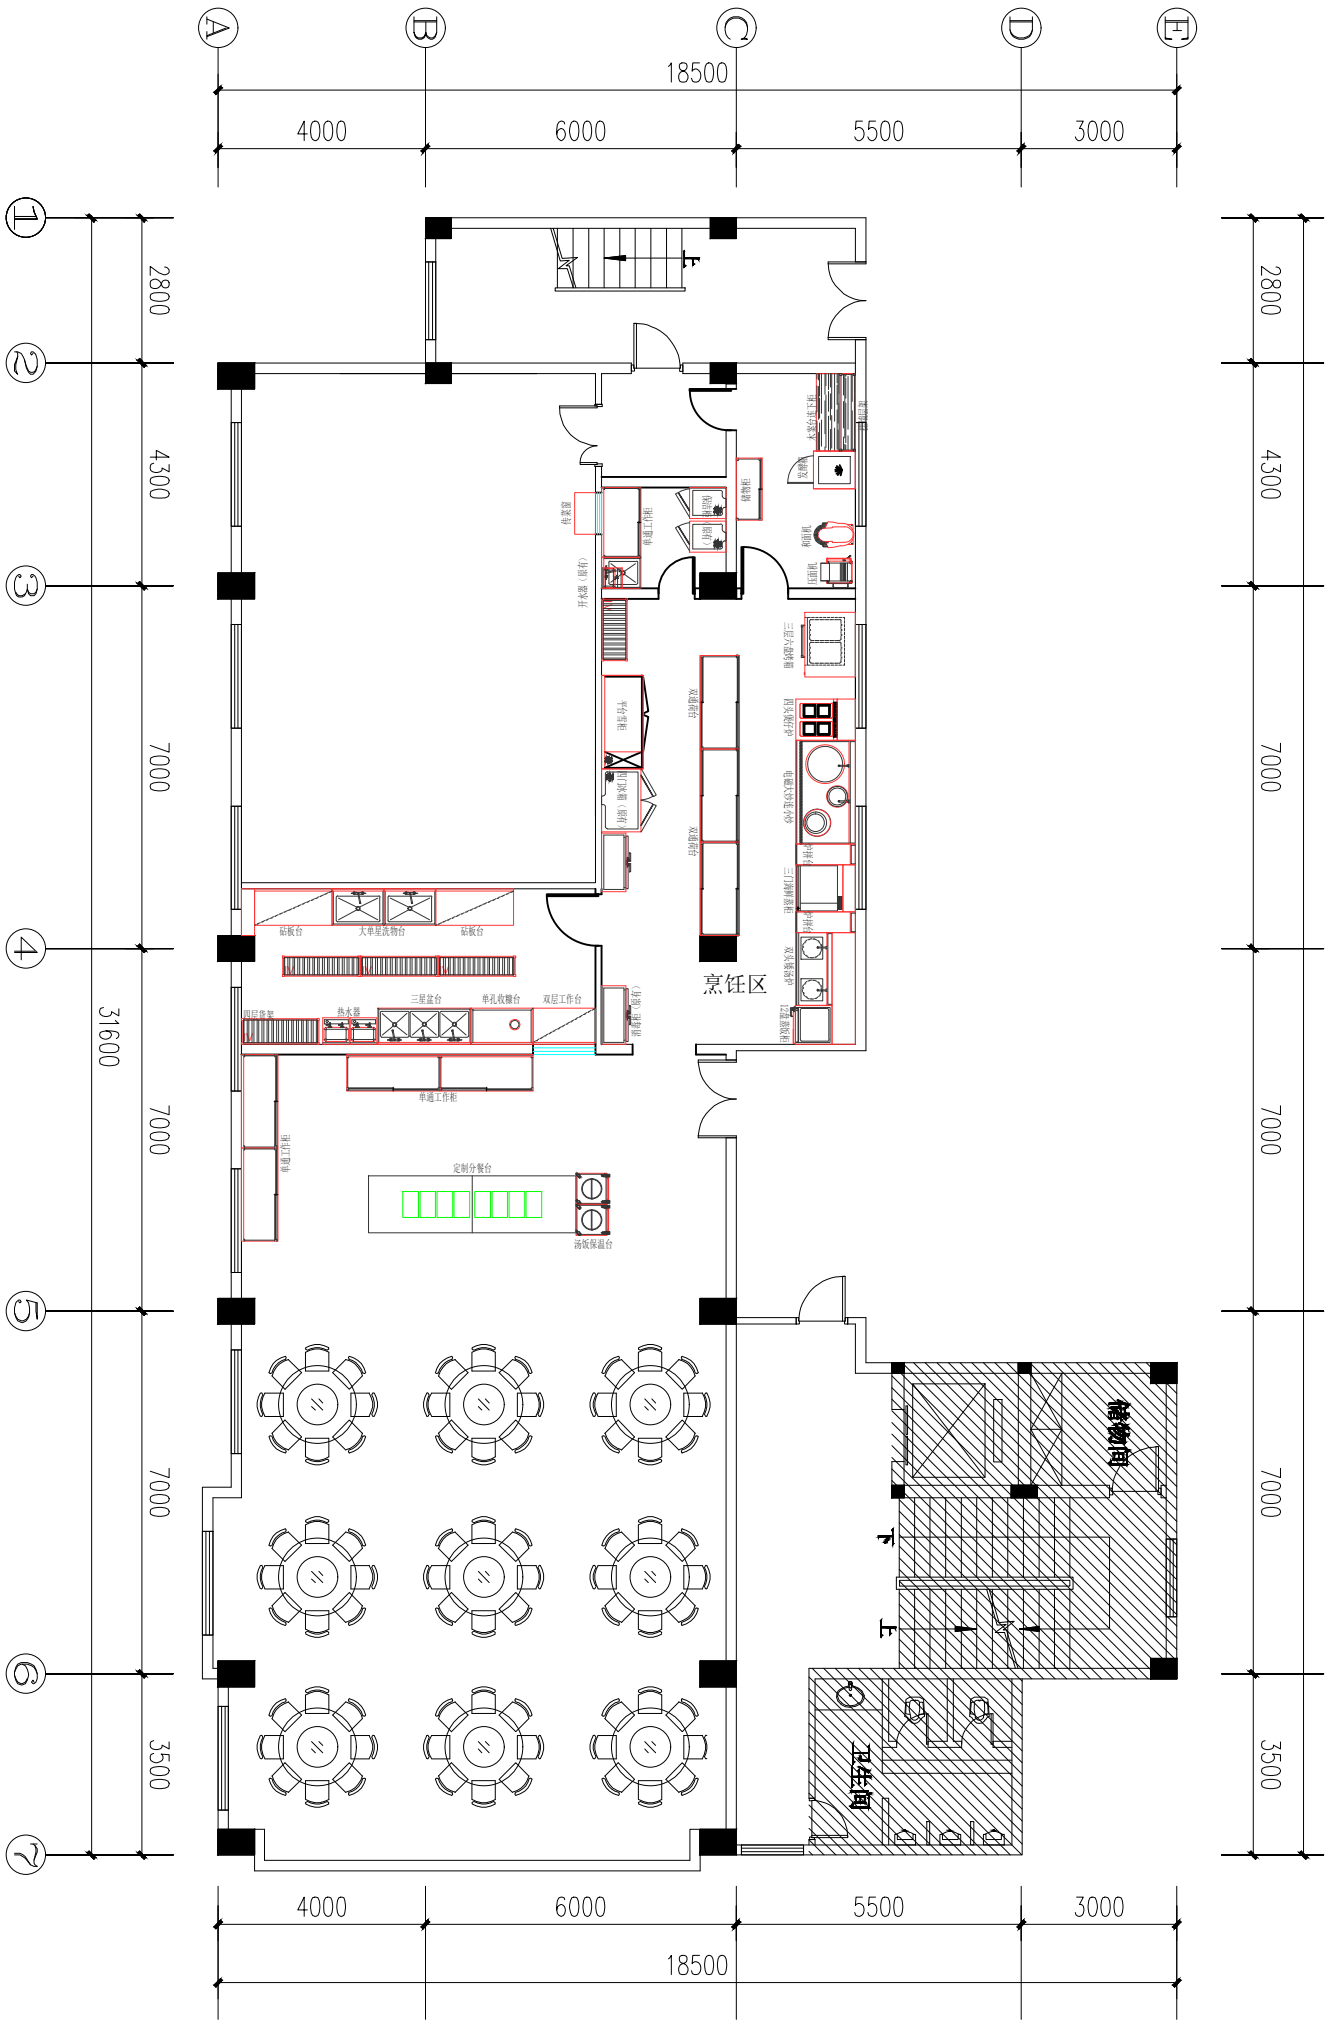



| | | | | |
|---|---|---|---|---|
| 佛山市海派厨房设备工程有限公司 | 工程名称 ： | 平洲税局接待餐厅 | 厨房设计理念：<br>1、人流、物流分开，生熟分开；<br>2、符合卫生要求，配套相应设备；<br>3、按要求配备相应的经营面积；<br>4、各功能间既相互独立又紧密联系； | 图纸备注：<br>1、所有设计尺寸必须在实际工地复核及量度。<br>2、此图纸勿按比例量度。<br>3、所有设计师之图纸，查核尺寸有差距或实地与图纸不符时，”承包者”须自动报告设计师修正尺寸或修正设计。<br>4、所有工程按最新图纸施工。<br>5、设计师有权修改此图纸任何设计规格。 |
| 联系人：陈先生　手机：19820299996　邮箱：3079331458@qq.com | 图纸名称 ： | 平面布置图 | | 图纸页码：1 |