


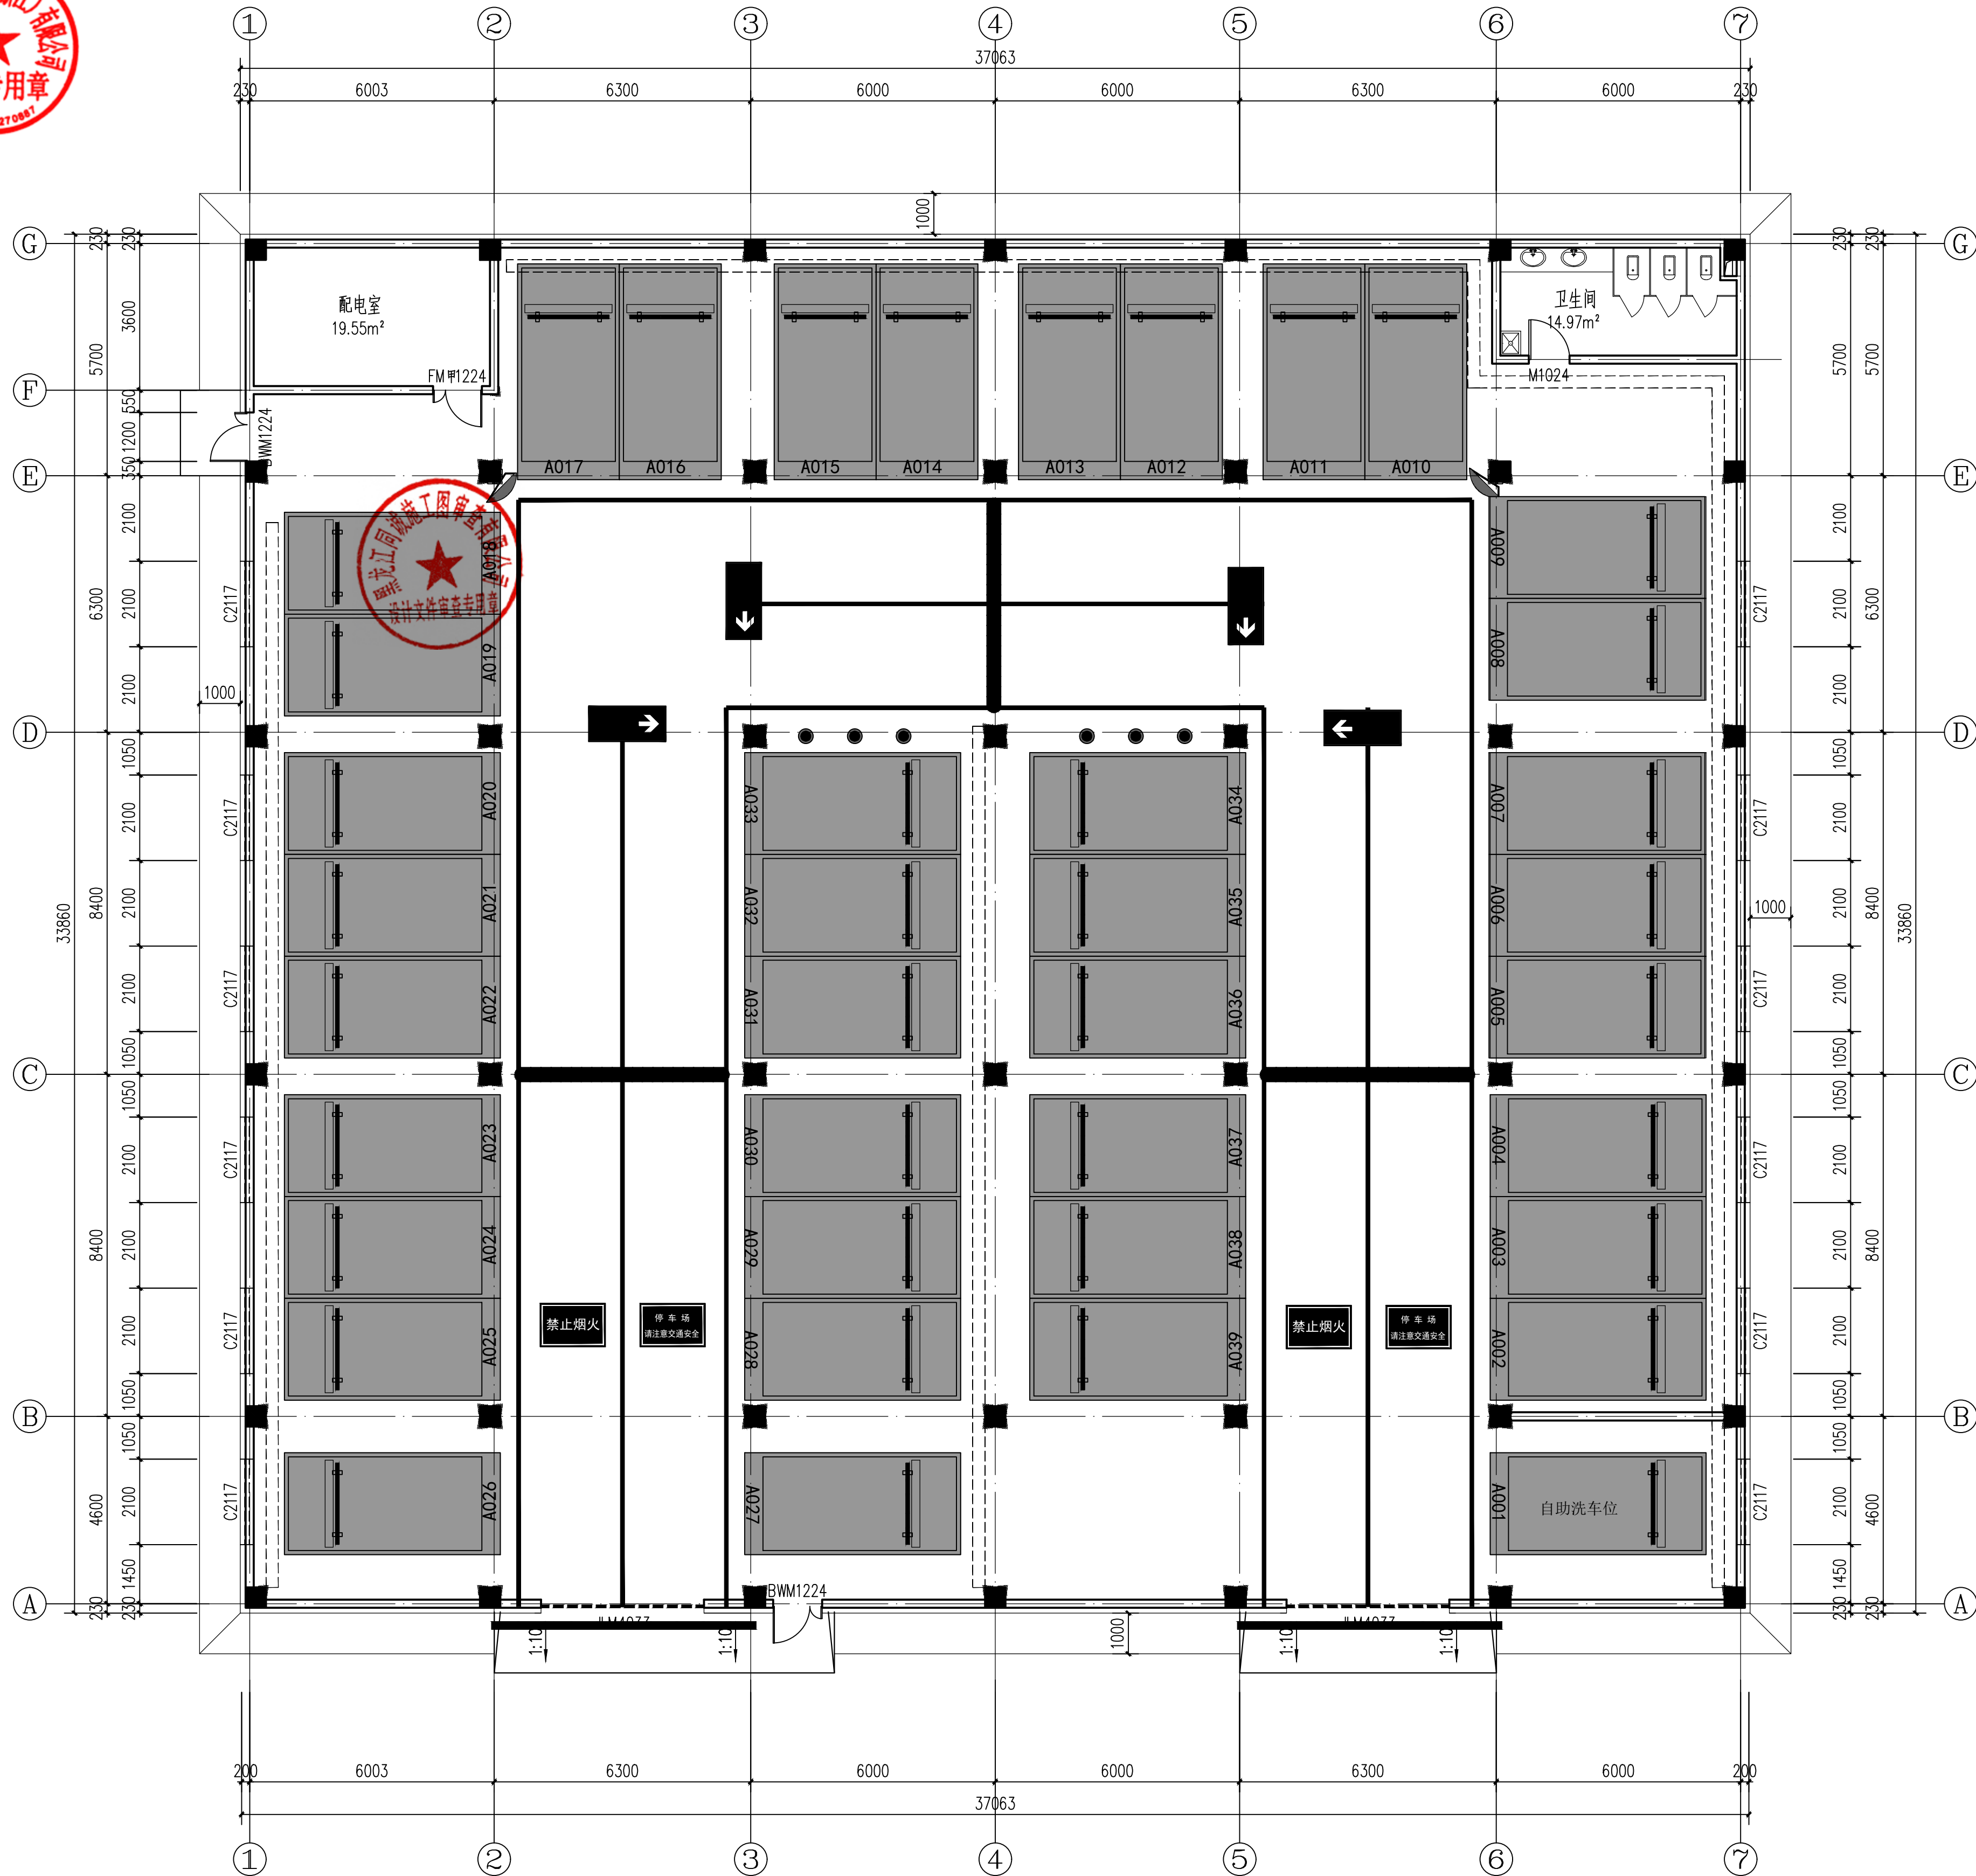

地面施工图、交通设施图 1:100

外墙面构造表

	外墙面构造做法
反光镜	1、材质、规格: 直径800,PVC背板, 防曝反光膜; 2、供应及安装认可之标识至所需位置, 包括一切所需锚固件、附件及配件(材质、规格、厚度、造型及安装方式等参见有关图纸); 3、措施项目包含在综合单价中; 4、样式、材质等由甲方确定后方可施工; 5、包括完成此项工作的其他一切辅助材料及工序; 6、未尽事宜详见图纸、技术标准及招标文件, 材料及施工标准严格执行国家规范;
导向指示牌 (综合)	1、材质、规格: 直径600,PVC背板, 1.5mm厚铝板, 工程级反光膜; 2、供应及安装认可之标识至所需位置, 包括一切所需锚固件、附件及配件(材质、规格、厚度、造型及安装方式等参见有关图纸); 3、措施项目包含在综合单价中; 4、样式、材质等由甲方确定后方可施工; 5、包括完成此项工作的其他一切辅助材料及工序; 6、未尽事宜详见图纸、技术标准及招标文件, 材料及施工标准严格执行国家规范;
龙门	1、材质、规格: 2000*600, 1.5mm厚铝板, 工程级反光膜; 2、供应及安装认可之标识至所需位置, 包括一切所需锚固件、附件及配件(材质、规格、厚度、造型及安装方式等参见有关图纸); 3、措施项目包含在综合单价中; 4、样式、材质等由甲方确定后方可施工; 5、包括完成此项工作的其他一切辅助材料及工序; 6、未尽事宜详见图纸、技术标准及招标文件, 材料及施工标准严格执行国家规范;
地丁	1、材质、规格: 100*100mm, 铸铝材质; 2、供应及安装认可之标识至所需位置, 包括一切所需锚固件、附件及配件(材质、规格、厚度、造型及安装方式等参见有关图纸); 3、措施项目包含在综合单价中; 4、样式、材质等由甲方确定后方可施工; 5、包括完成此项工作的其他一切辅助材料及工序; 6、未尽事宜详见图纸、技术标准及招标文件, 材料及施工标准严格执行国家规范;
墙体导向牌	1、材质、规格: 300*400, 1.5mm厚铝板, 工程级反光膜; 2、供应及安装认可之标识至所需位置, 包括一切所需锚固件、附件及配件(材质、规格、厚度、造型及安装方式等参见有关图纸); 3、措施项目包含在综合单价中; 4、样式、材质等由甲方确定后方可施工; 5、包括完成此项工作的其他一切辅助材料及工序; 6、未尽事宜详见图纸、技术标准及招标文件, 材料及施工标准严格执行国家规范;
减速垄	1、材质、规格: 1000*350*35mm, 橡胶; 2、供应及安装认可之标识至所需位置, 包括一切所需锚固件、附件及配件(材质、规格、厚度、造型及安装方式等参见有关图纸); 3、措施项目包含在综合单价中; 4、样式、材质等由甲方确定后方可施工; 5、包括完成此项工作的其他一切辅助材料及工序; 6、未尽事宜详见图纸、技术标准及招标文件, 材料及施工标准严格执行国家规范;
出口指示牌	1、材质、规格: 600*400, 1.5mm厚铝板, 工程级反光膜; 2、供应及安装认可之标识至所需位置, 包括一切所需锚固件、附件及配件(材质、规格、厚度、造型及安装方式等参见有关图纸); 3、措施项目包含在综合单价中; 4、样式、材质等由甲方确定后方可施工; 5、包括完成此项工作的其他一切辅助材料及工序; 6、未尽事宜详见图纸、技术标准及招标文件, 材料及施工标准严格执行国家规范;
挡车器	1、材质、规格: 550*150*100mm 橡胶材质; 2、供应及安装认可之标识至所需位置, 包括一切所需锚固件、附件及配件(材质、规格、厚度、造型及安装方式等参见有关图纸); 3、措施项目包含在综合单价中; 4、样式、材质等由甲方确定后方可施工; 5、包括完成此项工作的其他一切辅助材料及工序; 6、未尽事宜详见图纸、技术标准及招标文件, 材料及施工标准严格执行国家规范;
护角	1、材质、规格: 800*100mm 橡胶材质; 2、供应及安装认可之标识至所需位置, 包括一切所需锚固件、附件及配件(材质、规格、厚度、造型及安装方式等参见有关图纸); 3、措施项目包含在综合单价中; 4、样式、材质等由甲方确定后方可施工; 5、包括完成此项工作的其他一切辅助材料及工序; 6、未尽事宜详见图纸、技术标准及招标文件, 材料及施工标准严格执行国家规范;

项目负责人	马婷婷	马婷婷
专业负责人	马婷婷	马婷婷
设计人	陈博	陈博
注册(执业)章		
中华人民共和国一级注册建筑师		
姓名: 马婷婷		
注册号: 3300165-019		
有效期: 至2028年03月		

预算章
出图章
审图章
竣工章

中宇建筑设计院(浙江)有限公司	
ZHONGYU ARCHITECTURAL DESIGN INSTITUTE (ZHEJIANG) CO.,LTD.	
工程资质证书编号: A133A24917(甲级)	
ISO 9001认证编号: 00121Q310114R5S/3302	
地址: 浙江省宁波市江北区洪塘路159号633室	
审核人	马婷婷
审核人	沈丹
项目负责人	马婷婷
专业负责人	马婷婷
设计人	王琪
设计人	陈博
设计人	陈博
建设单位 CONSTRUCTION COMPANY	
中华人民共和国绥芬河海关	
工程名称	哈尔滨海关绥芬河地区边关生活设施保障能力提升工程(二期)
子项名称	绥芬河海关新建车库
图名 DRAWING TITLE	
地面施工图、交通设施图	
工程编号	SHLJ26030
图号	09
专业	建筑
设计阶段	施工图
版次	日期
REVISION No.	DATE
2026.07	
审查类型: A1 (841X594)	