


|     |     |     |     |
|-----|-----|-----|-----|
| 年月日 | 年月日 | 年月日 | 年月日 |
| 建   | 结   | 电   | 给   |
| 筑   | 构   | 气   | 水   |
| 图   | 图   | 图   | 图   |

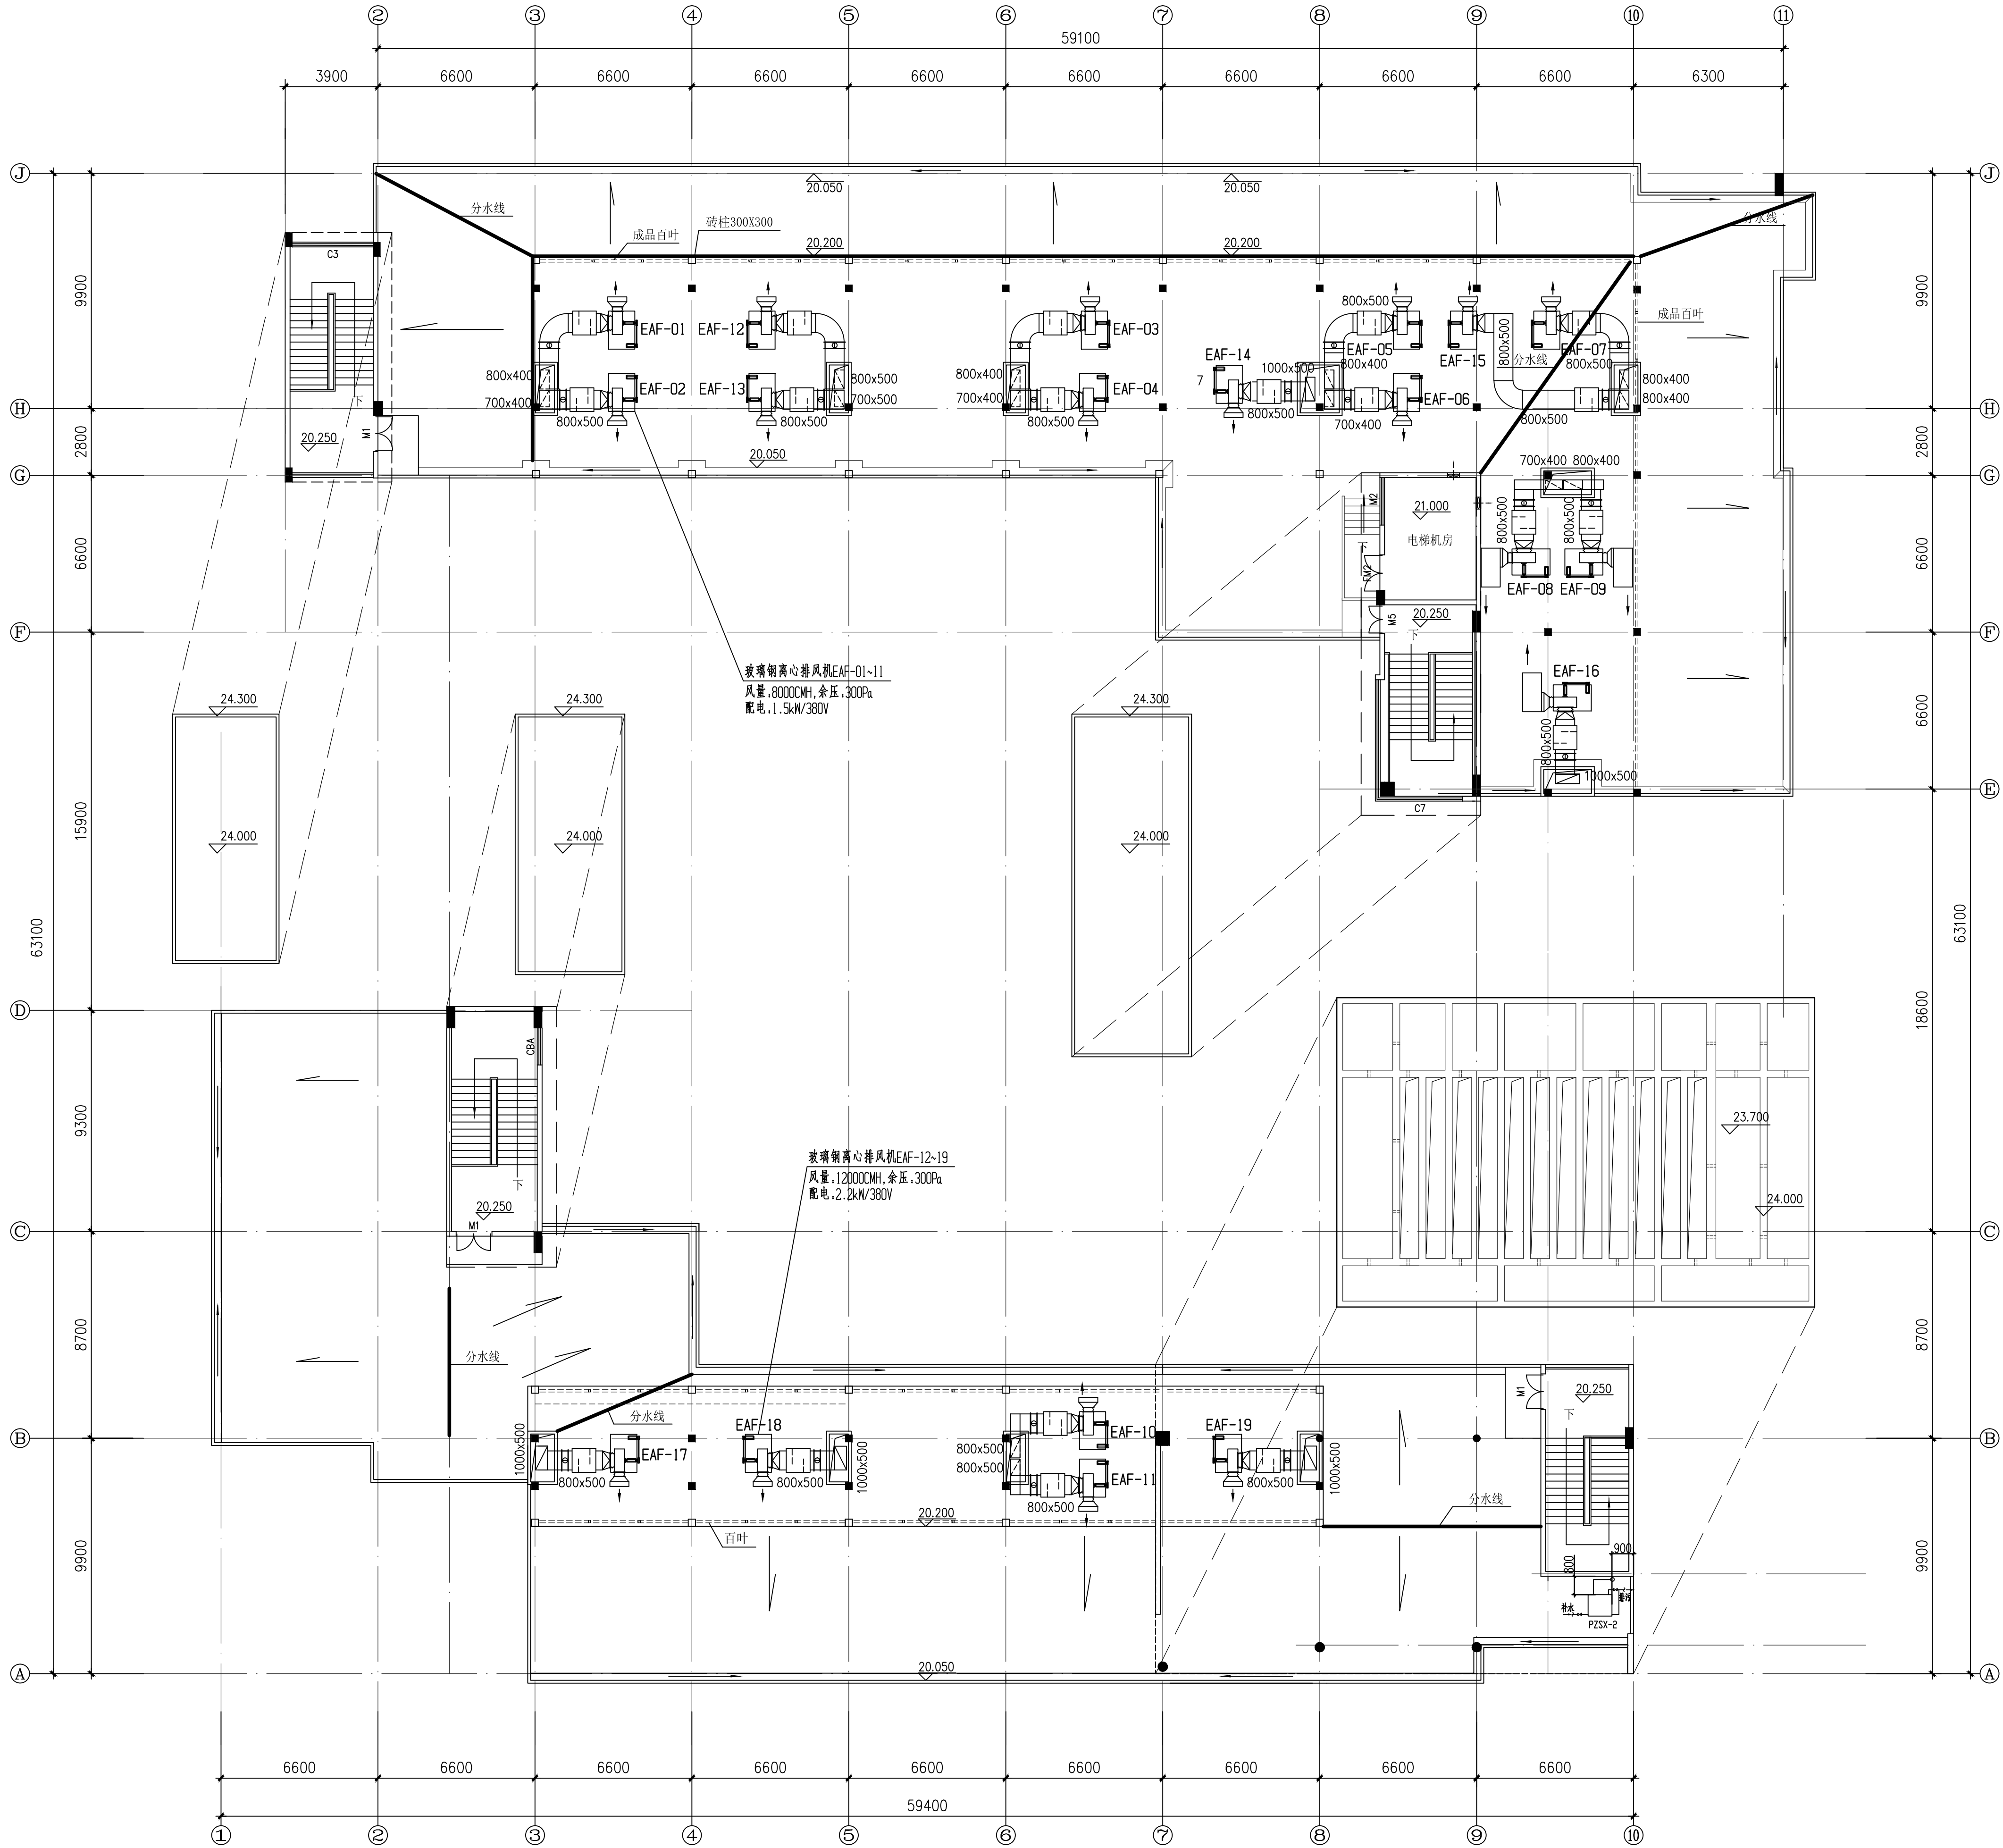

说明:  
1、屋面玻璃钢离心风机EAF-01~19,共19套排风系统需要更换。

屋面风机布置图

生命科学学院