


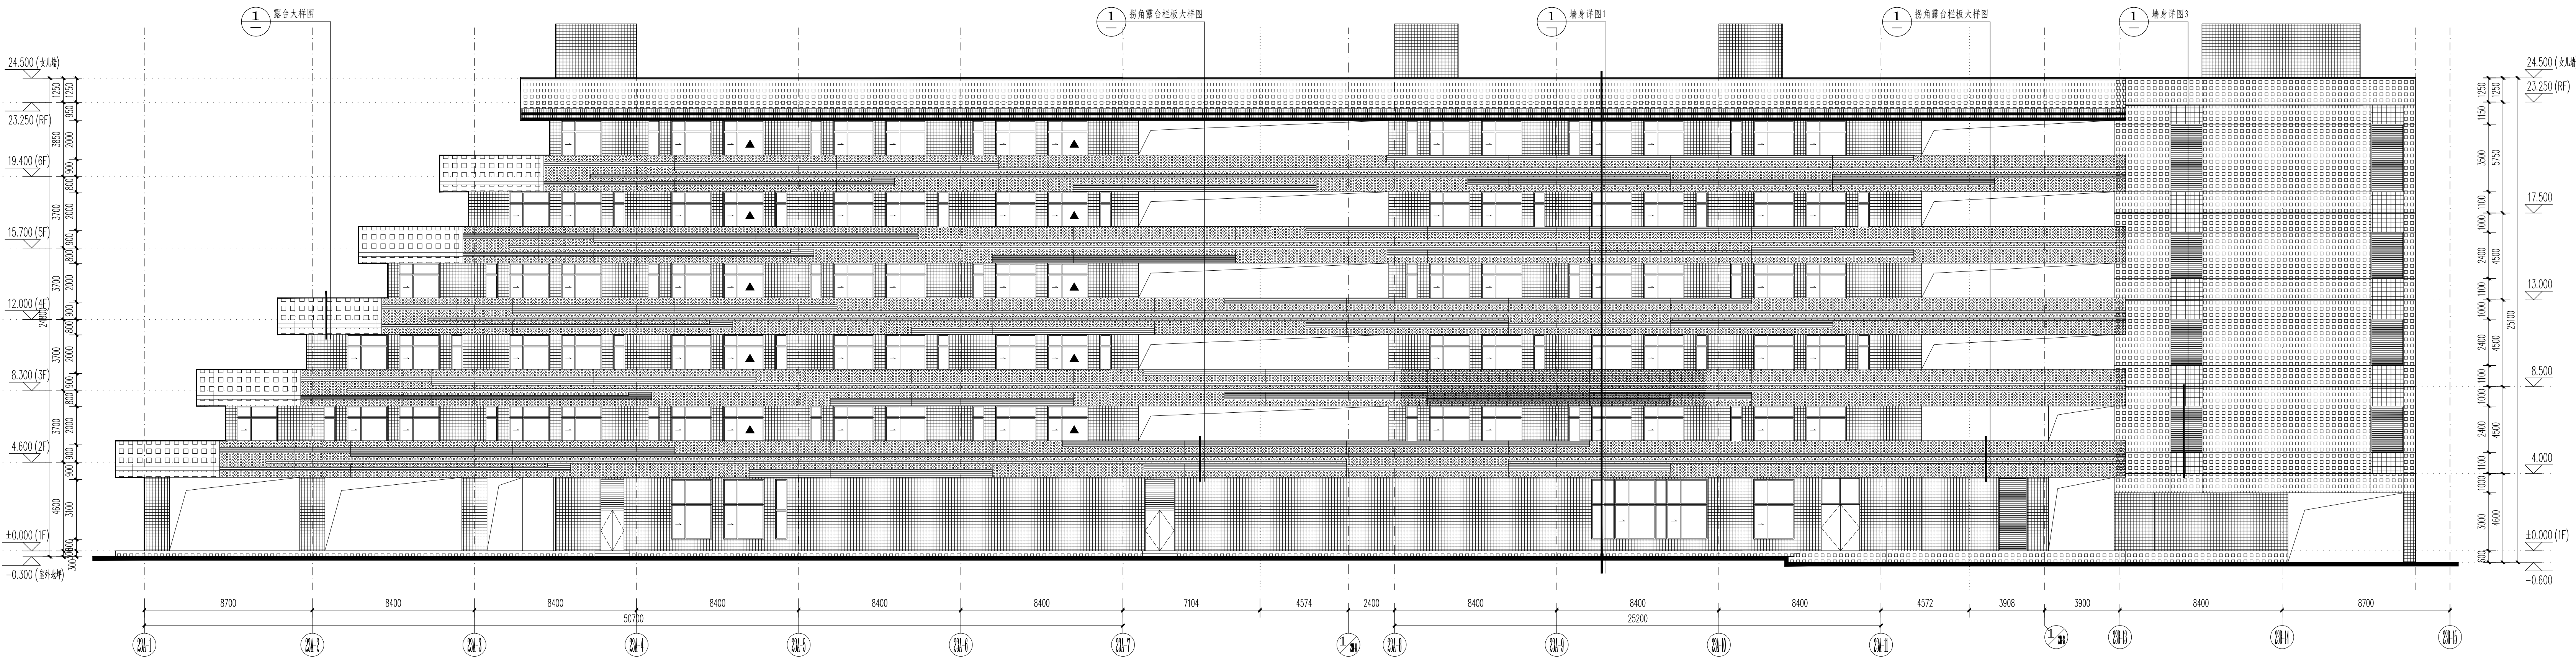

02 23B-1~23B-15轴立面图  
SCALE 1:150



外墙2——米白色柔性质感防水涂料 外墙4——米白色氟碳喷涂铝合金穿孔板 外墙1——深灰色外墙砖 外墙3——深灰色氟碳喷涂铝合金方通百叶

中华人民共和国一级注册建筑师  
姓名: 余彦霖  
注册号: 1101735-354  
有效期至: 至2021年12月

委托方

CLIENT

广州市重点公共建设项目管理中心



北京市建筑设计研究院有限公司

BEIJING INSTITUTE OF ARCHITECTURAL DESIGN

中国 北京 南礼士路62号 100045

NO.62 NANLISHI ROAD, BEIJING, P.R.CHINA

POSTCODE: 100045

TEL: 86-10-88021576

FAX: 86-10-88021570

WEBSITE: WWW.BIAD.COM.CN

本图版的所有权及其他权利均归北京建筑设计研究院有限公司 (BIAD) 所有。图中所标注的专有技术信息均受法律保护。未经本公司书面许可, 不得复制或翻印或向任何第三方披露任何第三方的信息 (本公司与客户另有约定的, 从其约定)。

如含有BIAD logo的图版为BIAD正式交付的施工图。

This drawing is the property of BIAD and is not to be reproduced or copied in whole or in part. It is only to be used for the project and site specifically identified herein and is not to be used in any other project.

Drawings with BIAD logo are the official version for construction.

专业设计部门 DEPARTMENT

华南设计中心

设计签字

SIGNATURE

方案设计师 建筑设计二所

DESIGNER

设计总负责人 余彦霖

PROJECT

专业负责人 余彦霖

DESIGN, ARCH. CHIEF

设计人 孙德祥

DESIGNED BY

验证签字

VERIFICATION

审核人 李敏

CHECKED BY

审定人 曹翔

APPROVED BY

会签

CONFIRMATION

建筑专业负责人 余彦霖

ARCH.

结构专业负责人 杜元增

STRUCT.

设备专业负责人 胡雪利

EQUIP.

电气专业负责人 庄崇宇

ELEC.

项目名称 PROJECT NAME

广州市公用事业高级技工学校迁建项目

23B制高点实训楼2号楼

项目编号 PROJECT NO.

201417-23

图名 DRAWING NAME

立面图二

工程设计出图专用章  
北京市建筑设计研究院有限公司  
证书编号: 证字第 00000000 号  
有效期至: 2022年03月31日止

01 23A-1~23A-11、1/23B-13~23B-15轴立面图  
SCALE 1:150