


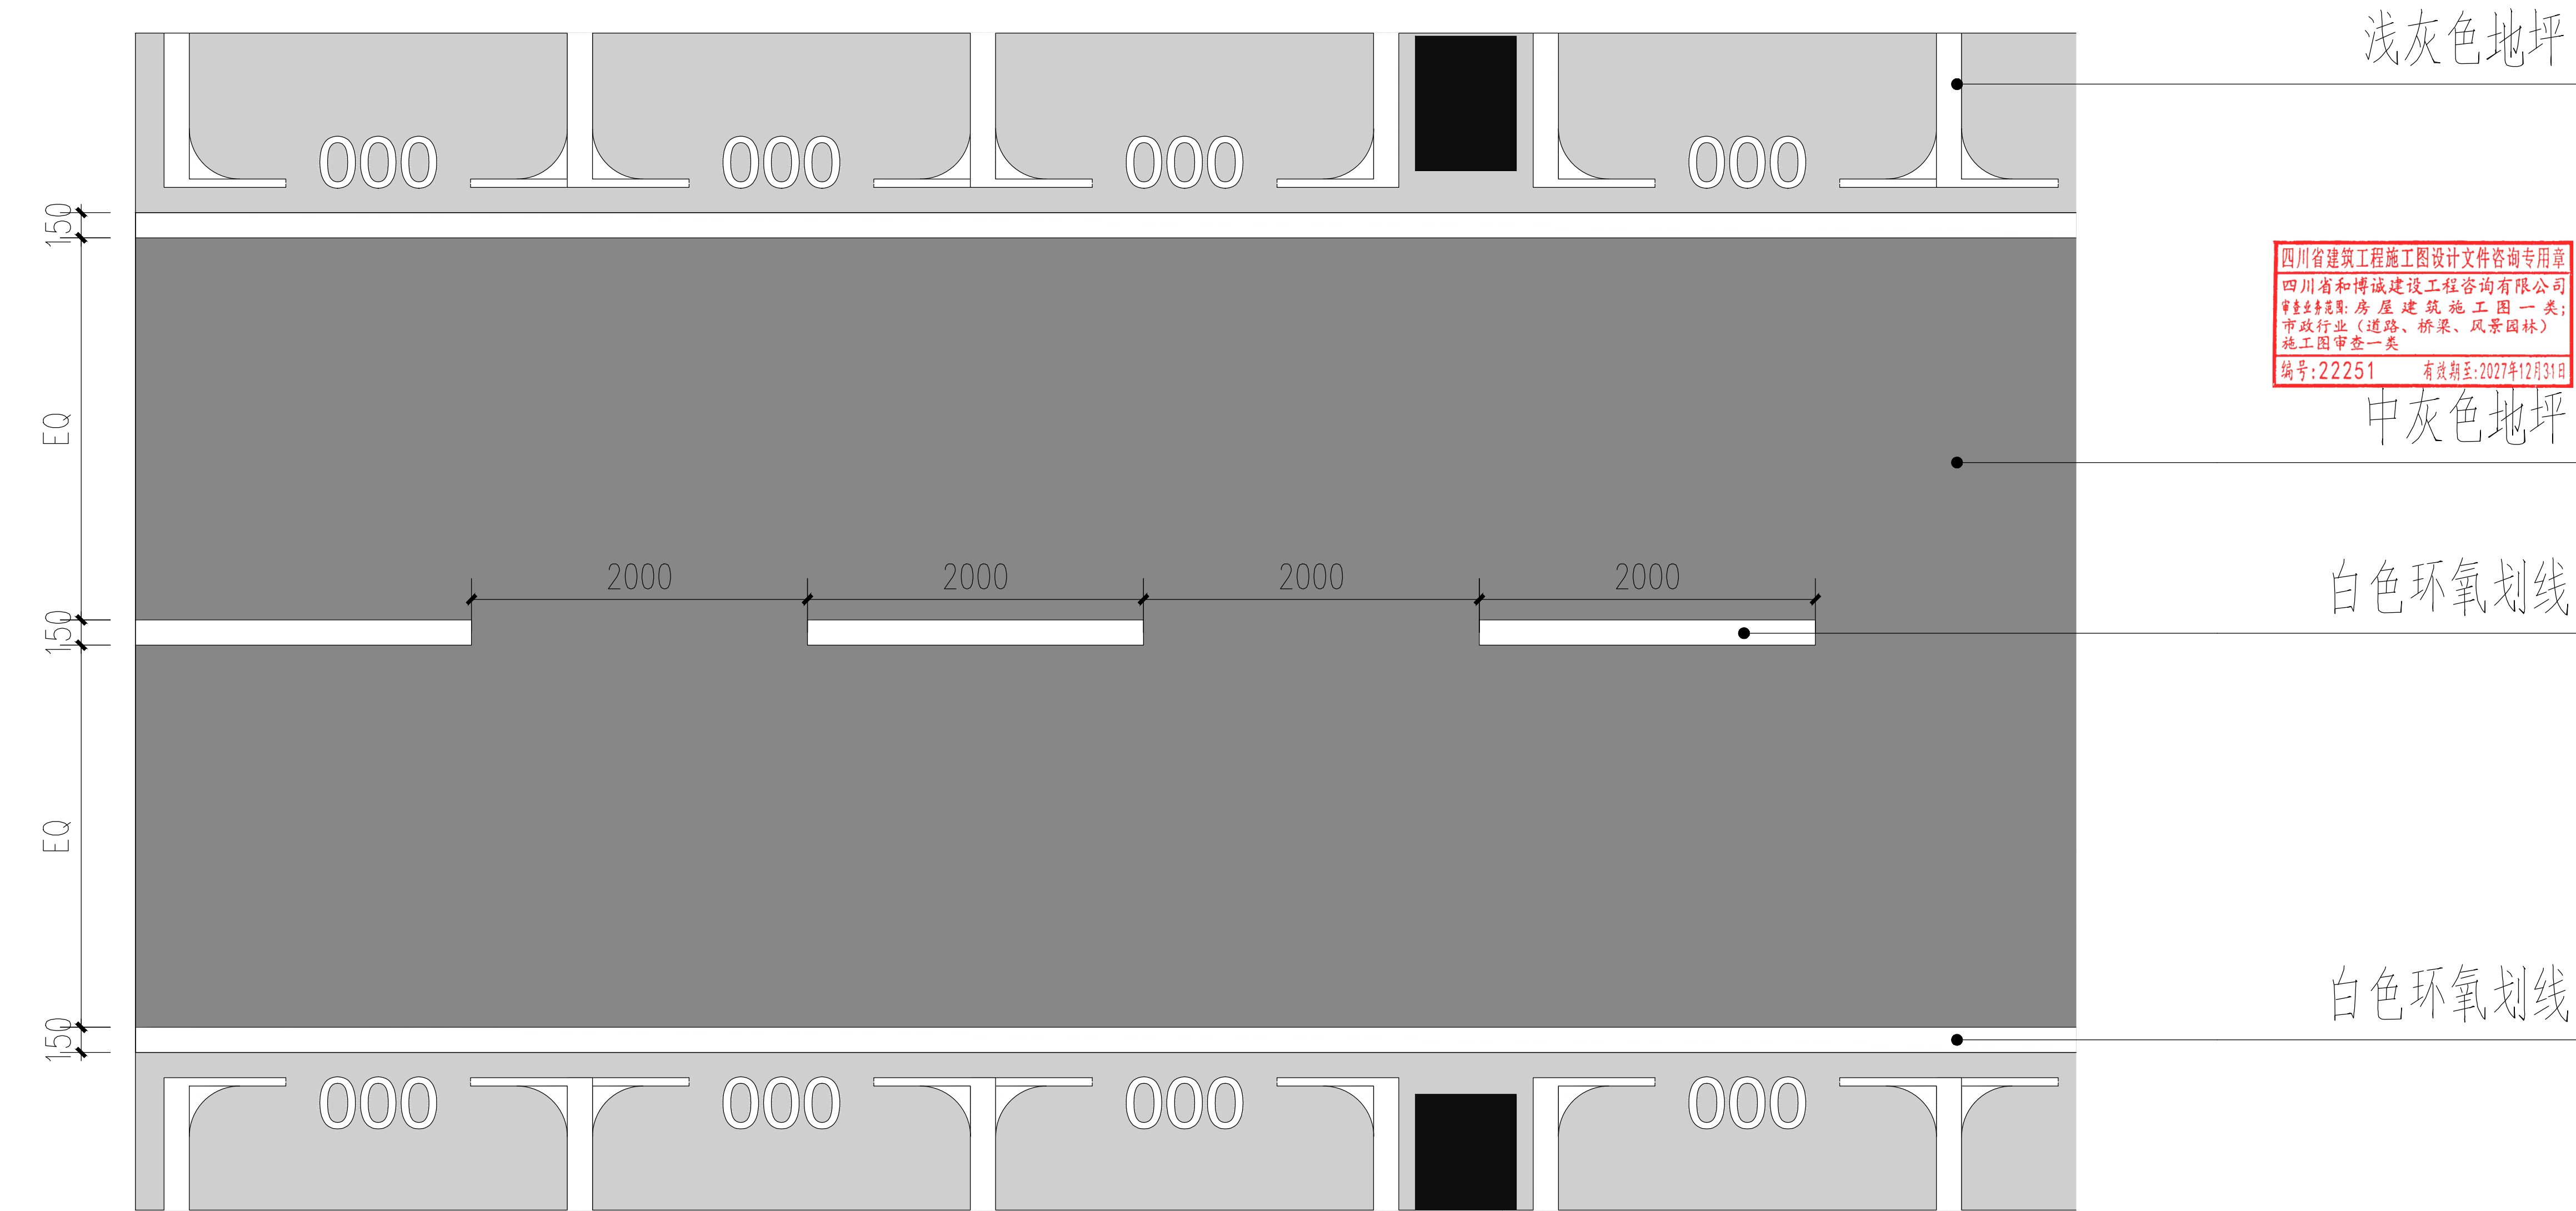

- 说明：
- 1、尺寸以mm为单位；
- 2、车道划线：线宽150mm，白色。环氧树脂漆冷涂。




三桥设计

SANQIAOSHIJI

三桥设计有限公司
地址：西藏拉萨市八一路哈达滨河花园
西区五排4栋16单元102
资质证书编号：A254004401
建筑行业（建筑工程）乙级

备注

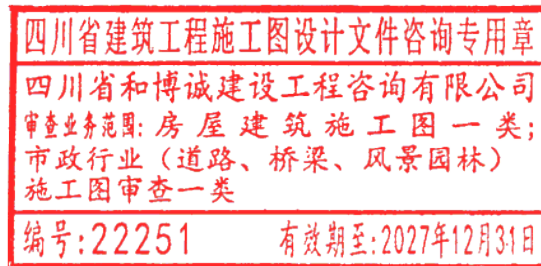

注册执业签章

姓名	敖原明
注册证书号码	20215102388
注册印章号码	5400440-010
审定	敖原明
审核	沈夏晖
项目负责	敖原明
专业负责	敖原明
校对	贾文来
设计	黄广洲

建设单位

CONSTRUCTED BY 成都市双流区市场管理中心

工程名称

PROJECT 农贸市场改造工程项目

子项名称

ITEM 外立面修缮设计

图名

DRAWING TITLE 车道划线

设计号

PROJECT NO. SQNC-2026-0420

图号

DRAWING NO. JS-06 版次

图别

DESIGN TYPE 建施 日期

2026.05

注意：

本图须经签署并加盖本公司专用出图章方为有效；

本施工图应经相关部门审批通过后方可施工；

本图版权归三桥设计有限公司所有。