



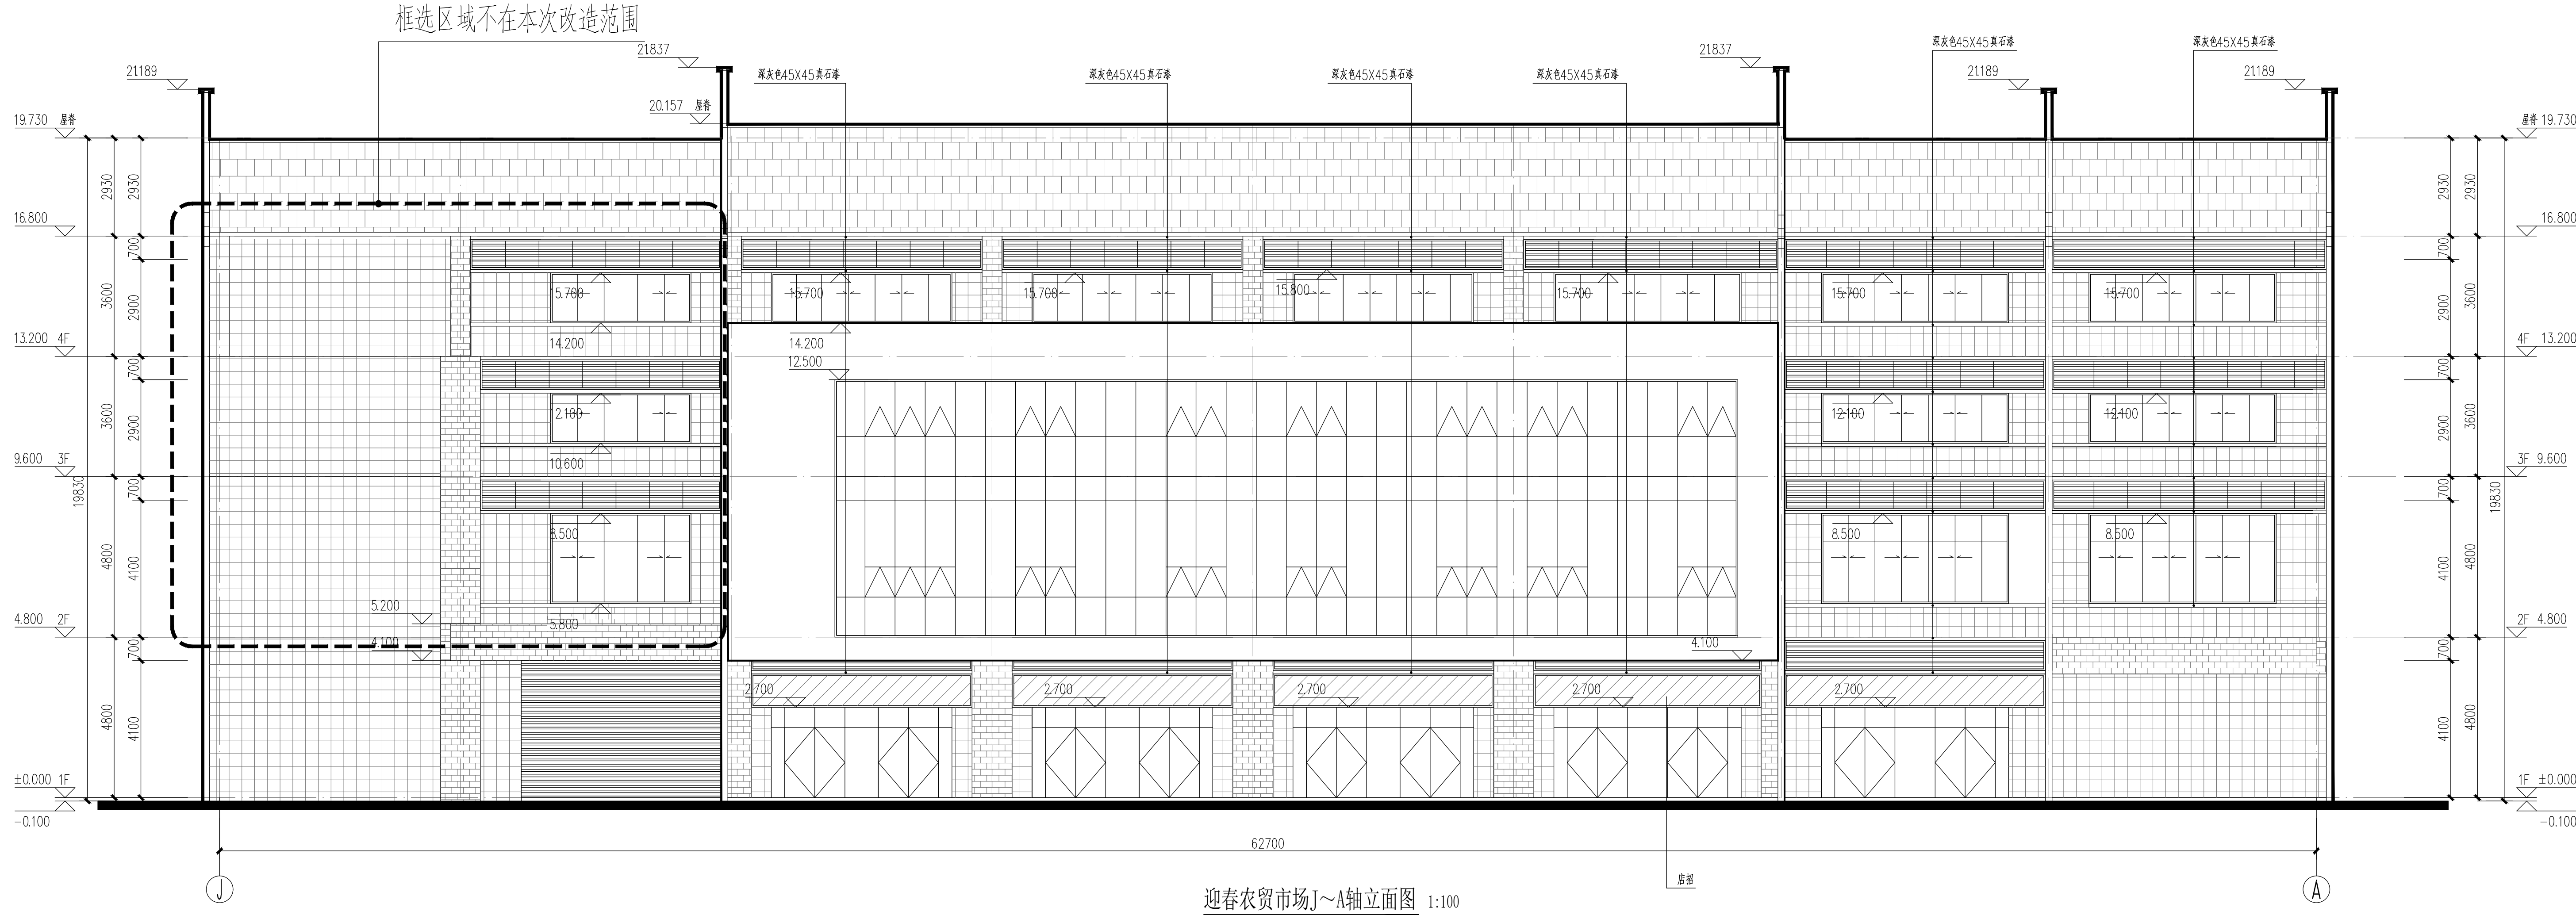


迎春农贸市场J~A轴立面图 1:100

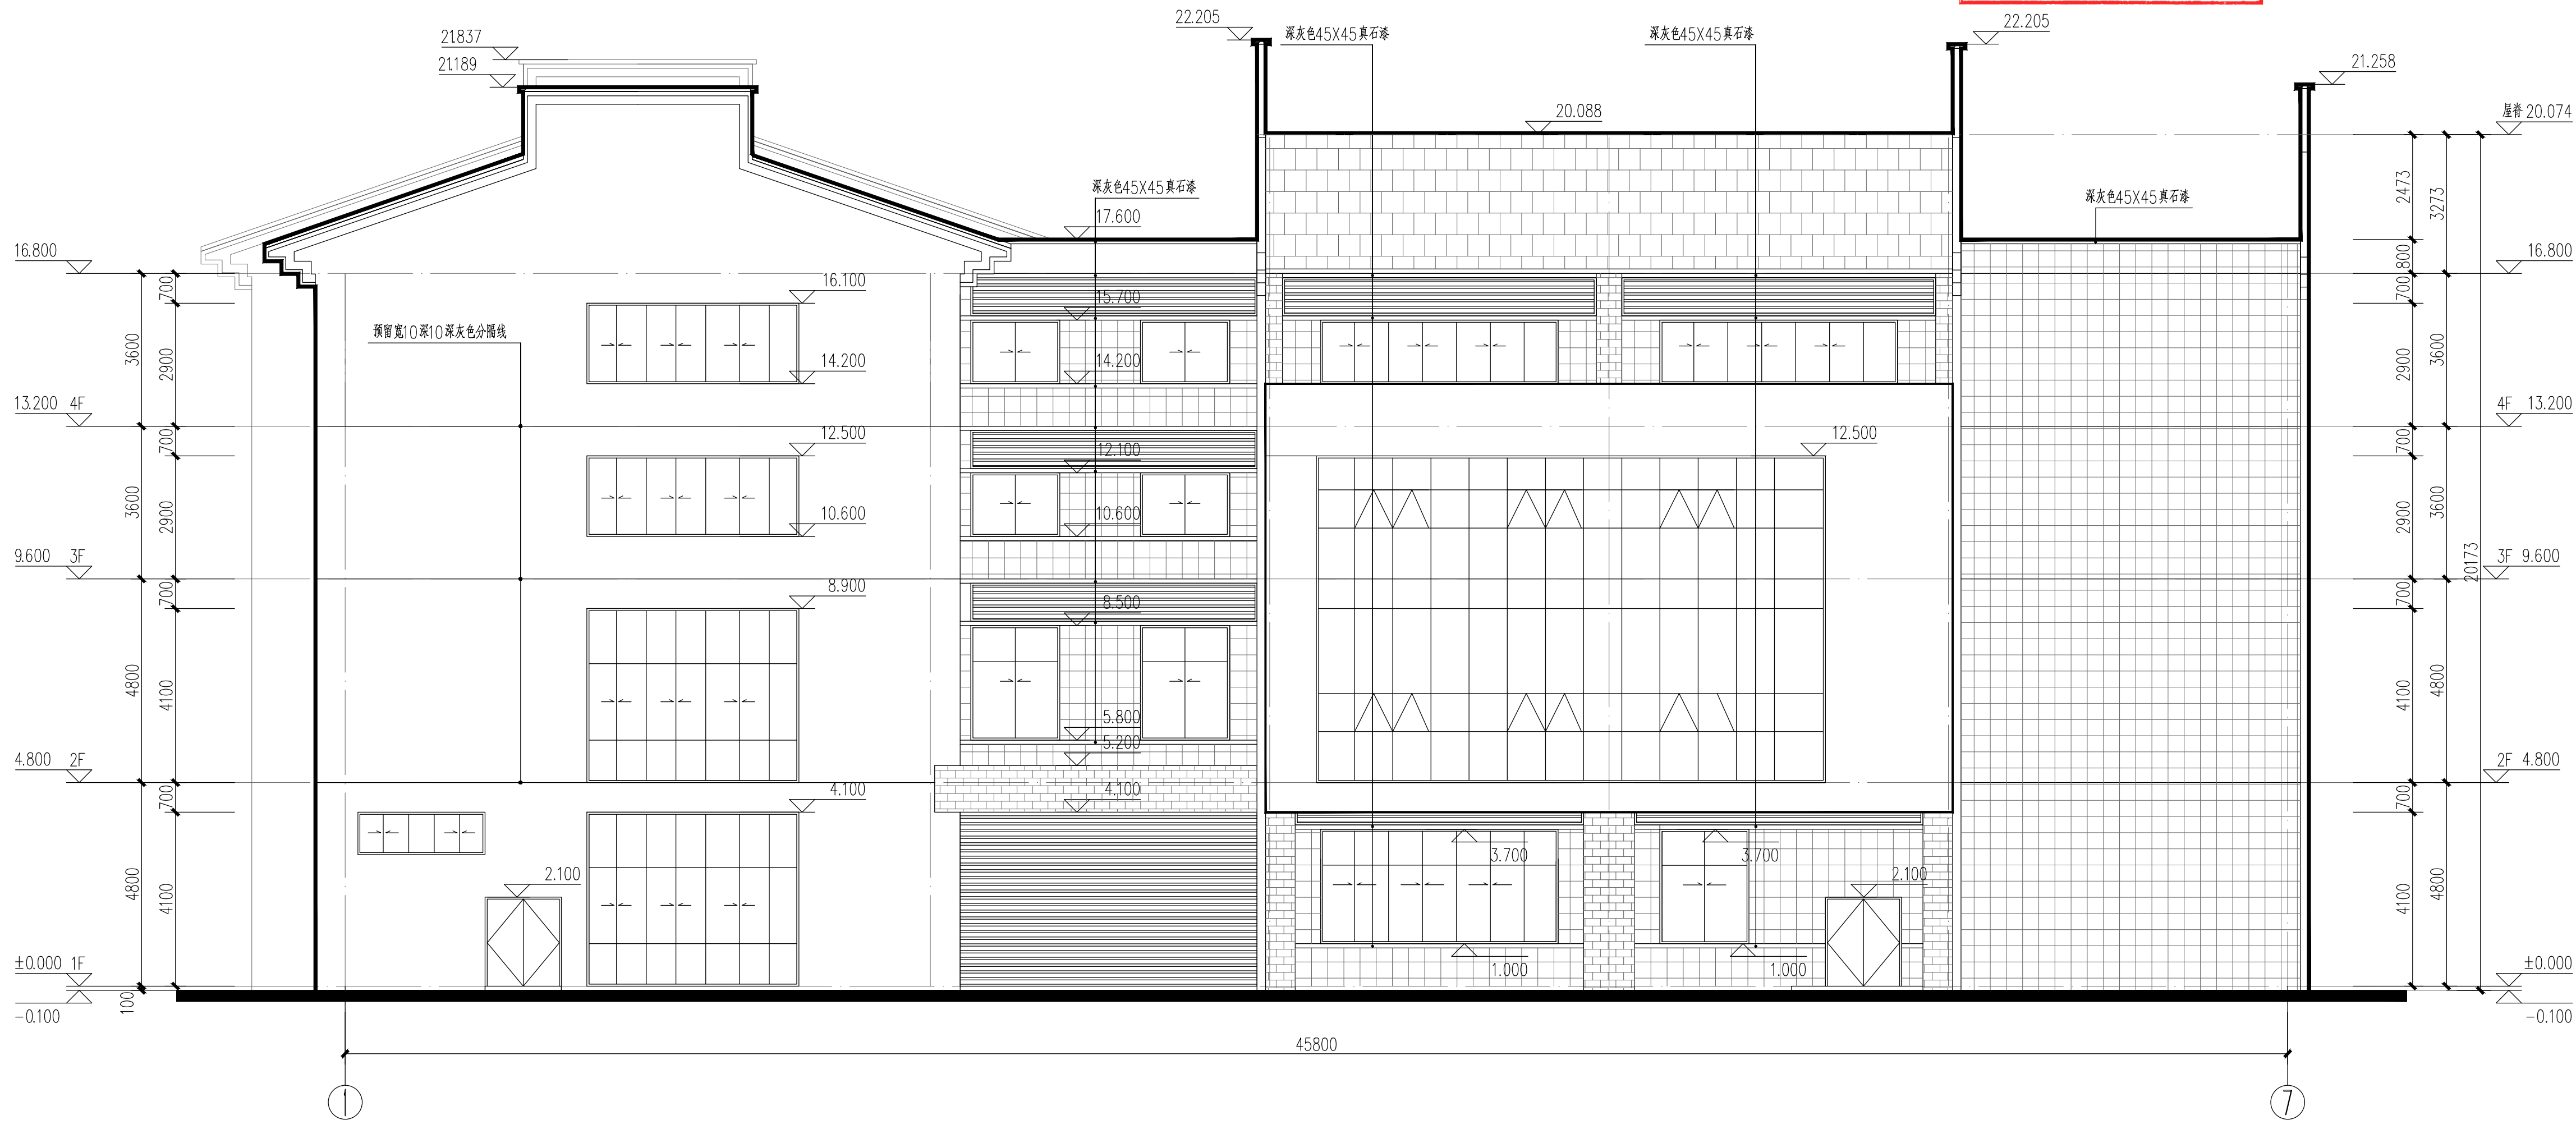

迎春农贸市场1~7轴立面图 1:100

- 1外立面所有百叶均拆除重新安装。
2外立面窗框全部拆除,拆除至保温层。
3保温层掉落区域,需根据原保温材料厚度重新安装(原保温为20厚中空玻化微珠无机保温浆料),面积约改造面积的5%,抹灰脱落修复比例按改造面积的15%。
4拆除墙垛后具体施工图如下:
1) 原保温层
2) 10厚干拌聚合物水泥砂浆,中间压入一层耐碱玻璃纤维网布(惨5%防水剂)
3) 1.5厚JS-II防水涂料一道
4) 柔性防水腻子三道刮平
5) 2厚耐碱封闭底漆一道
6) 喷涂2道真石漆面漆,刷罩光清漆
5本子项部分广告位需拆除,待立面改造完成后重新安装,面积约100㎡。
6本子项有空调外机26台,需拆除待立面改造完成后重新安装。
7本子项有部分违建需拆除,拆除面积1180㎡。
8本子项所有幕墙需清洗,面积:300㎡。

材质图例:

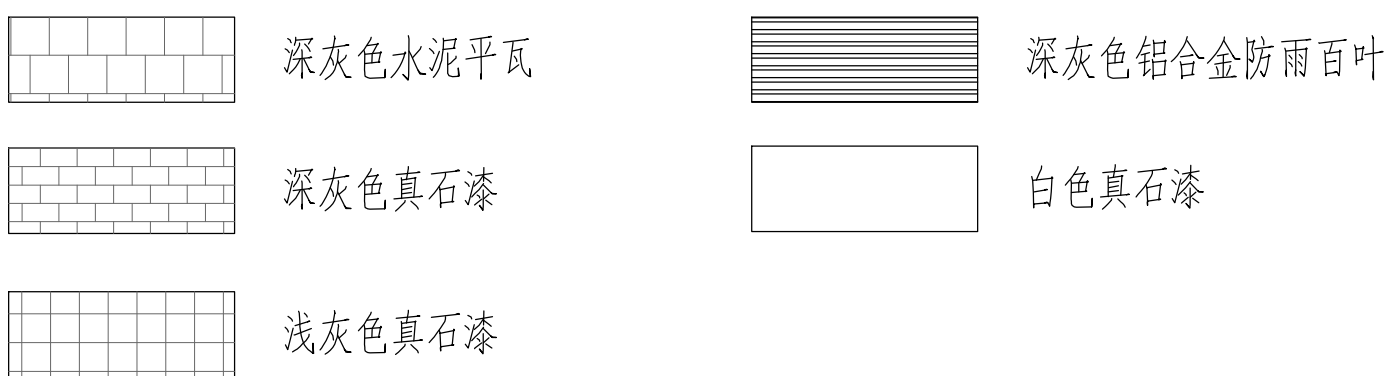

西藏自治区建设工程设计出图专用章
三桥设计有限公司
资质等级:建筑行业(建筑工程)乙级
使用证书编号:A254004401有效期至:2026年07月04日
西藏自治区住房和城乡建设厅监制

中华人民共和国一级注册建筑师
姓名:敖原明
注册号:5400440-010
有效期至:2027年07月

项目编号	SC
工程名称	农贸市场改造工程项目
子项名称	外立面修缮设计
设计人	敖原明
审核人	敖原明
项目负责人	敖原明
专业负责人	敖原明
校对人	敖原明
设计人	敖原明
建设单位	成都市双流区市场管理中心
工程名称	农贸市场改造工程项目
子项名称	外立面修缮设计
设计人	敖原明
审核人	敖原明
项目负责人	敖原明
专业负责人	敖原明
校对人	敖原明
设计人	敖原明
建设单位	成都市双流区市场管理中心
工程名称	农贸市场改造工程项目
子项名称	外立面修缮设计
设计人	敖原明
审核人	敖原明
项目负责人	敖原明
专业负责人	敖原明
校对人	敖原明
设计人	敖原明
建设单位	成都市双流区市场管理中心