




三桥设计有限公司
地址：西藏拉萨市八一路哈达滨河花园
西区五排4栋16单元102
资质证书编号：A254004401
建筑行业（建筑工程）乙级

备注

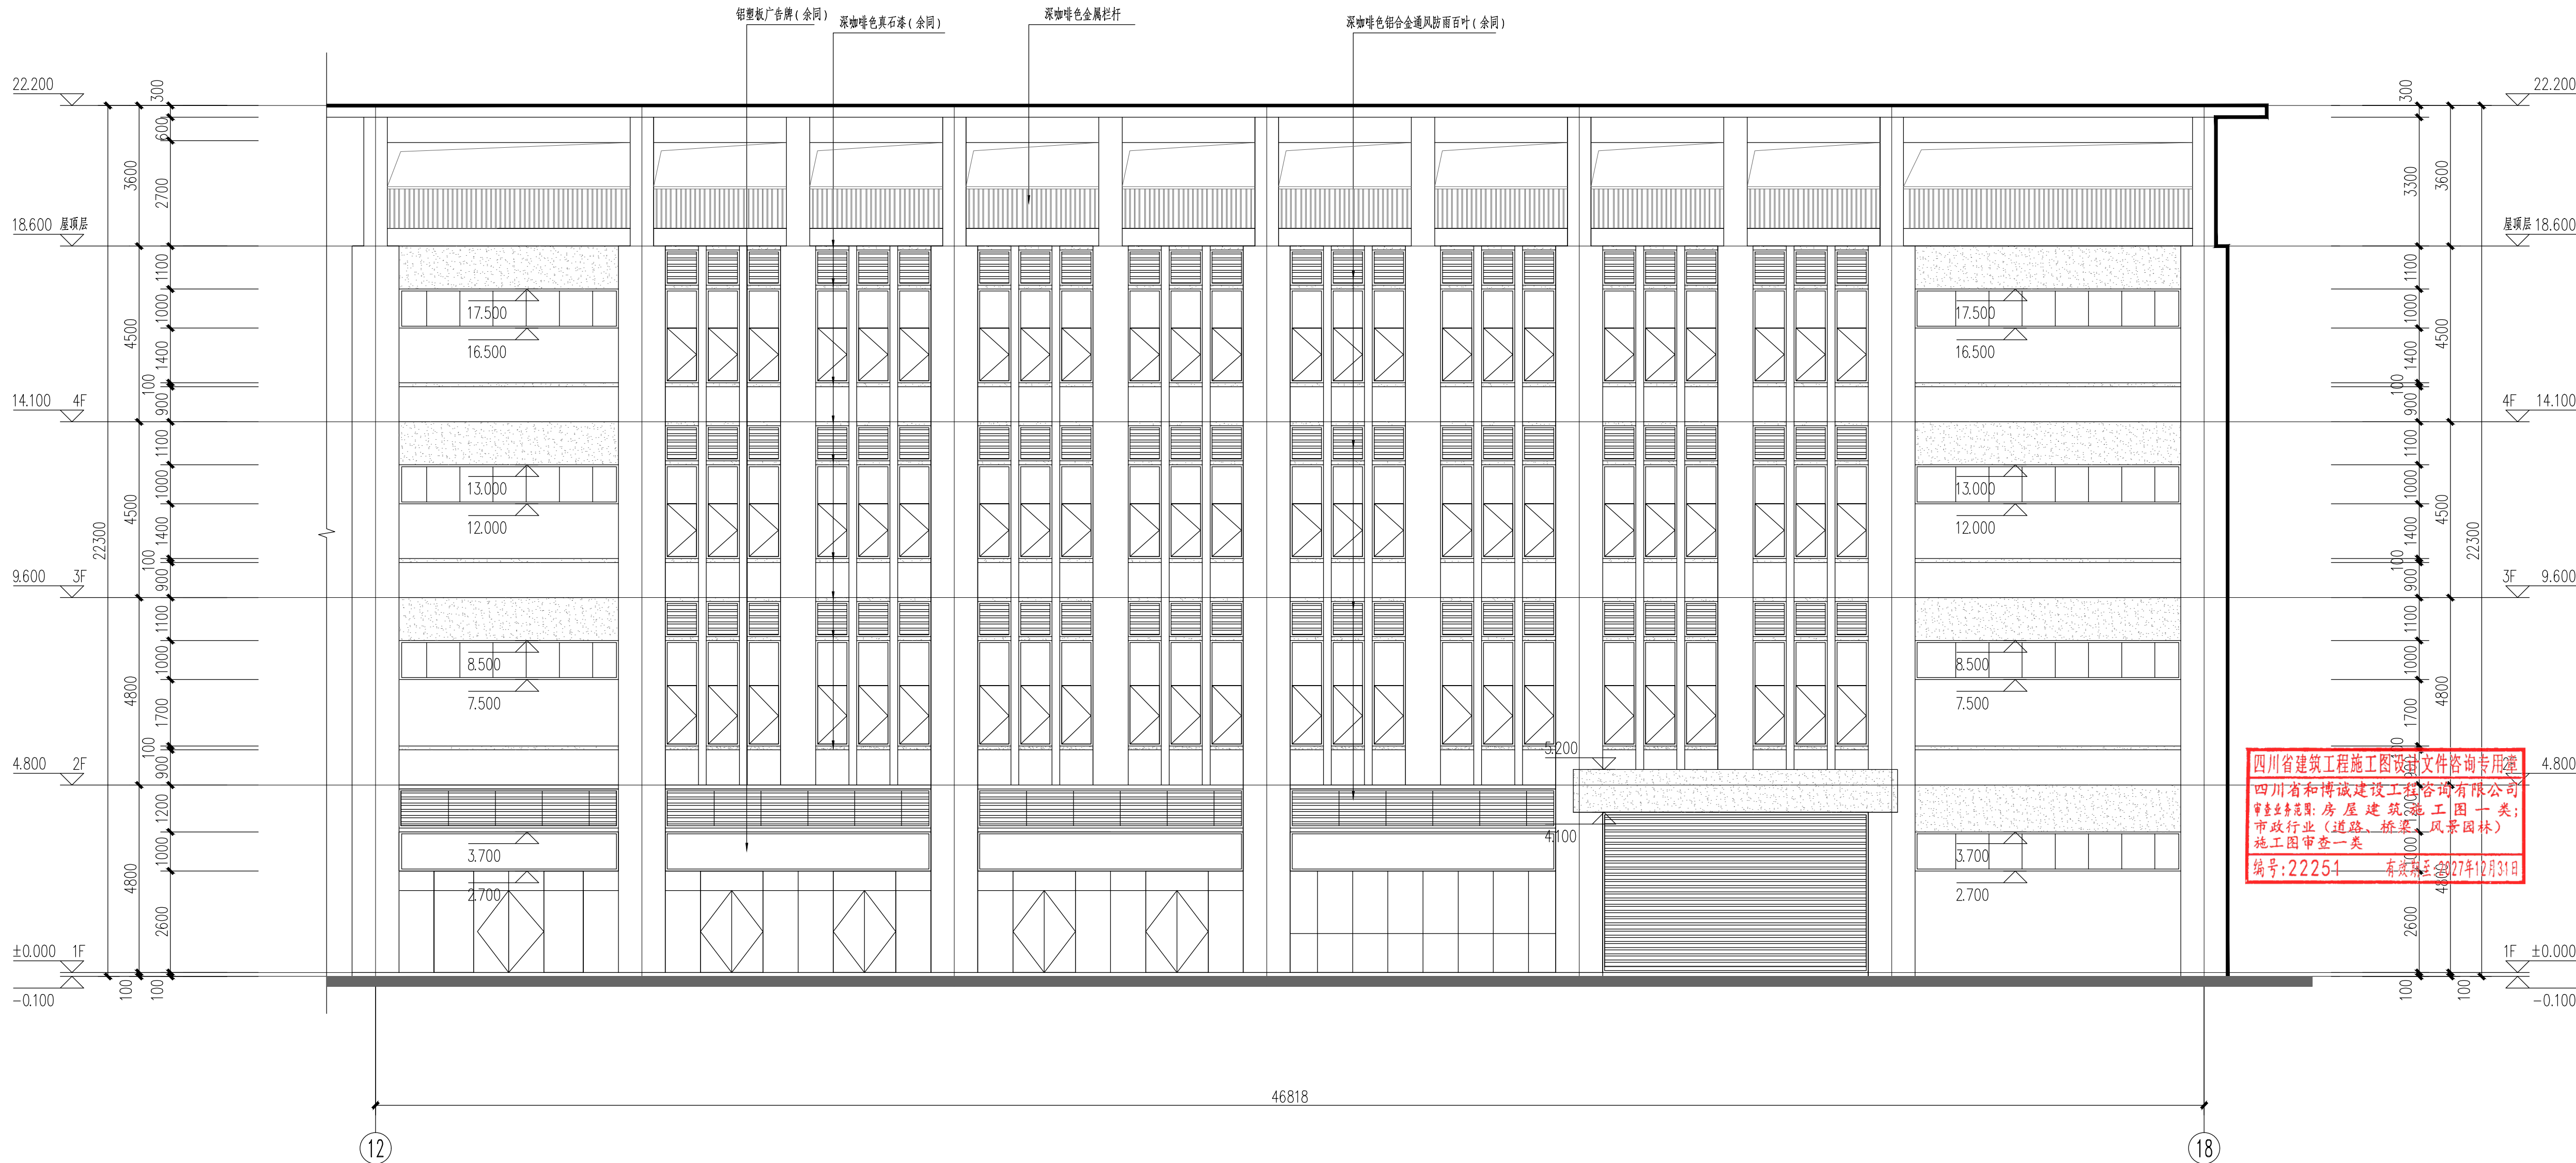

普贤农贸市场12~18轴立面图 1:100

- 1外立面所有百叶均拆除重新安装。
- 2外立面面砖全部拆除，拆除至保温层。
- 3保温层掉落区域，需根据原保温材料厚度重新安装（原保温为20厚中空玻化微珠无机保温浆料），面积约改造面积的5%。抹灰脱落修复比例按改造面积的15%。
- 4拆除墙砖后具体施工如下：
 - 1) 原保温层
 - 2) 10厚干粉类聚合物水泥砂浆，中间压入一层耐碱玻璃纤维网布（惨5%防水剂）
 - 3) 1.5厚JS-II 防水涂料一道
 - 4) 柔性耐水腻子三道刮平
 - 5) 2厚耐碱封闭底漆一道
 - 6) 喷涂2道3厚真石漆面漆，刷罩光清漆
- 5本子项部分广告位需拆除，待里面改造完成后重新安装，面积约100m²。
- 6本子项有空调外机115台，需移除待立面改造完成后重新安装。

材质图例：

	深咖啡色45X45 真石漆		深咖啡色铝合金防雨百叶
	浅咖啡色45X45 真石漆		深咖啡色铝合金矩管

西藏自治区建设工程设计图专用章
三桥设计有限公司
资质等级范围：建筑行业（建筑工程）乙级
资质证书编号：A254004401有效期限至：2026年07月04日
西藏自治区住房和城乡建设厅监制

四川省建设工程施工图设计文件咨询专用章
四川省和博建设工程咨询有限公司
审查业务范围：房屋建筑类施工图一类；
市政行业（道路、桥梁、风景园林）
施工图审查一类
编号：22254 有效期至：2027年12月31日

项目编码

5300P

(打码机打码位置)

注册执业签章

姓名 敖原明

注册证书号码 20215102388

注册印章号码 5400440-010

审 定 敖原明 敖原明

审 核 沈夏晖 敖原明

项目负责 敖原明 敖原明

专业负责 敖原明 敖原明

校 对 贾文来 贾文来

设 计 黄广洲 黄广洲

建设单位

CONSTRUCTE WITH 成都市双流区市场管理中心

工程名称

PROJECT 农贸市场改造工程项目

-外立面修缮设计

子项名称

ITEM 外立面修缮设计

图名

DRAWING TITLE 普贤农贸市场12~18轴立面图

设计号

PRO NO. SQNC-2026-0420

图 号

DRAWING NO. JS-11 版次

CHANGEN NO. A

图 别

DES. TYPE 建 施 日 期

DATE 2026. 05

注意：

本图须经签署并加盖本公司专用出图章方为有效；

本施工图应经相关部门审批通过后方可施工；

本图版权归三桥设计有限公司所有。