


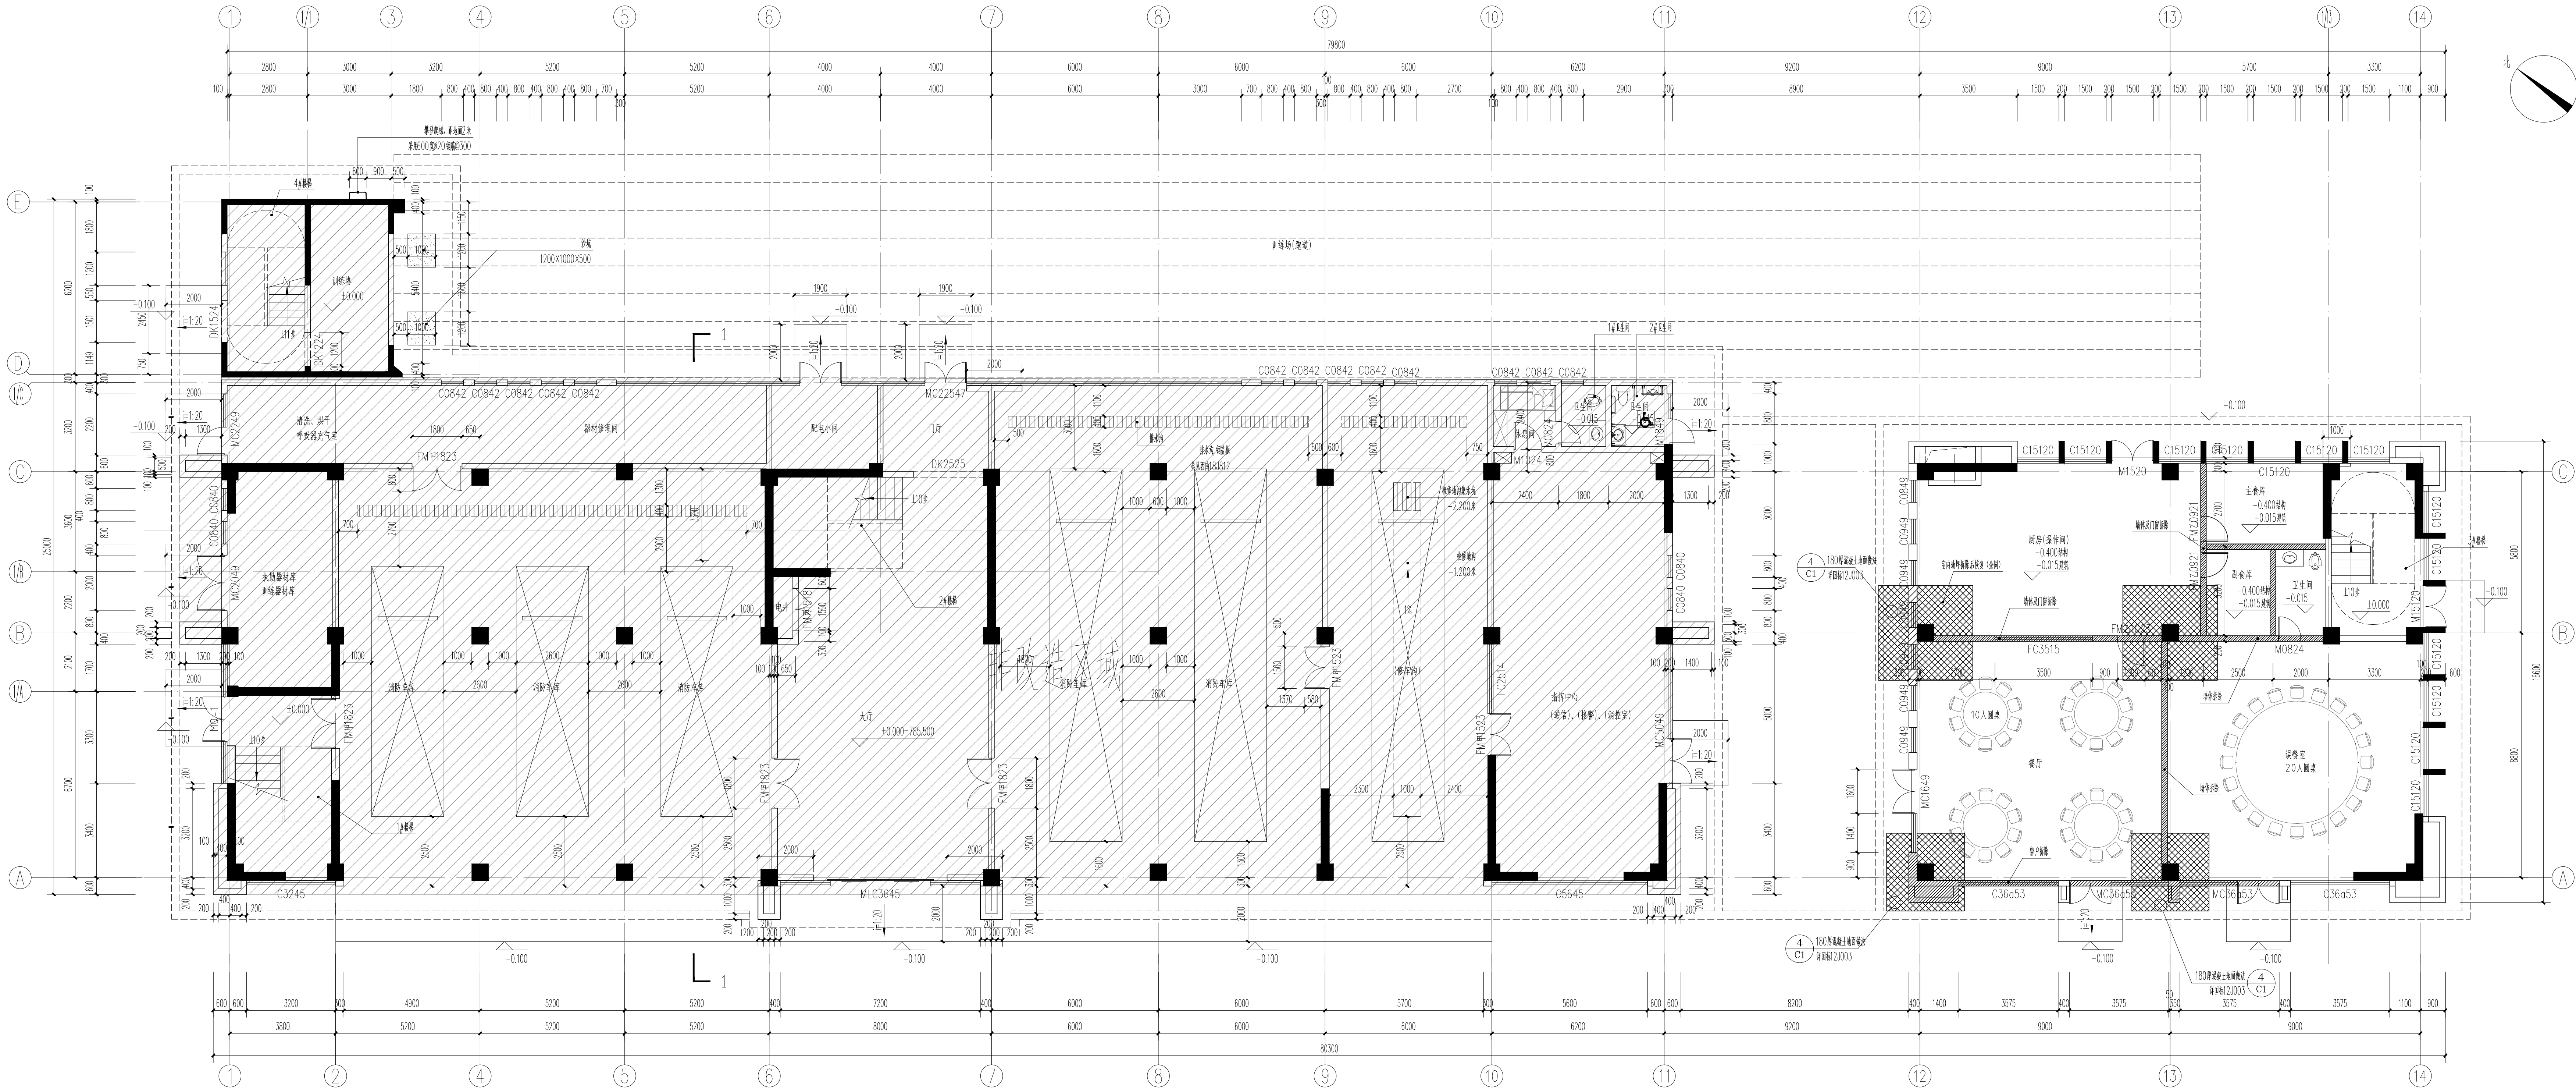

一层拆除平面图 1:100

本层建筑面积: 1279.88m²

一层拆除区域原工程做法				
类别	编号	名称	构造做法	
内墙	内1	无机涂料墙面	1、无机涂料两遍 2、满刮腻子腻子2遍 3、5厚1:0.5:2.5水泥石灰砂浆找平 4、9厚1:0.5:3水泥石灰砂浆打底 5、基层处理 6、墙体	餐厅、楼梯间
	内2	贴砖墙面	1、同色瓷砖 2、瓷砖 3、专用粘接胶涂层 4、1.5厚聚合物水泥防水涂料 5、18厚1:3水泥砂浆 6、基层处理 7、墙体	厨房、食堂、卫生间

一层拆除区域原工程做法				
类别	编号	名称	构造做法	
楼地面	楼1	地砖地面	1、防滑地砖	所有房间
			2、20厚1:3干硬性水泥砂浆结合层	
			3、1.5厚聚合物水泥防水涂料	
			4、最薄18厚M20防水砂浆	
			5、水泥浆一道	
			6、结构板	
顶棚	顶1	石膏板吊顶	1、无机涂料面层	除楼梯间外 其余房间
			2、满刮腻子2遍	
			3、双层12厚纸面石膏板	
			4、专用次龙骨，中距3.1—600	
			5、钢筋混凝土后置08吊杆，双向吊点中距900—1200	
			6、结构板	

拆除说明:

- 1、本工程室内所有装饰均拆除至墙体基层。
- 2、承载力、墙禁止截打。
- 3、原屋面拆除至结构板。
- 4、原楼梯间屋面板及构造层均拆除。
- 5、原屋面雨水口拆除，立管不拆除。
- 6、室内墙体拆除详拆除图例，拆除墙体位置构造柱及过梁均需要拆除。



华森工程科技
集团有限公司

HUASEN Engineering Technology Group Co., Ltd.

工程名称: [云]城规编(22012)

工程编号: B153012969 B253008912

工程勘察专业类(岩土工程)(设计)甲级、工程勘察专业类(岩土工程)(勘察)乙级、

工程勘察专业类(岩土工程)(物探测试测绘监理)乙级

设计: A153012969 B253008912

建筑行业(建筑工程)甲级、冶金行业(冶金矿山工程)乙级、市政行

业乙级、农林行业(农业综合开发生态工程)乙级、风景园林工程设

计专项乙级、电力行业(送电工程)丙级、电力行业(变电工程)丙级、

公路行业(公路)丙级

四川分支机构: 华森工程科技集团有限公司四川分公司

地址: 成都市成华区二环路东二段7号1栋1单元16层1601号

联系电话: 028-84085818

导航图