


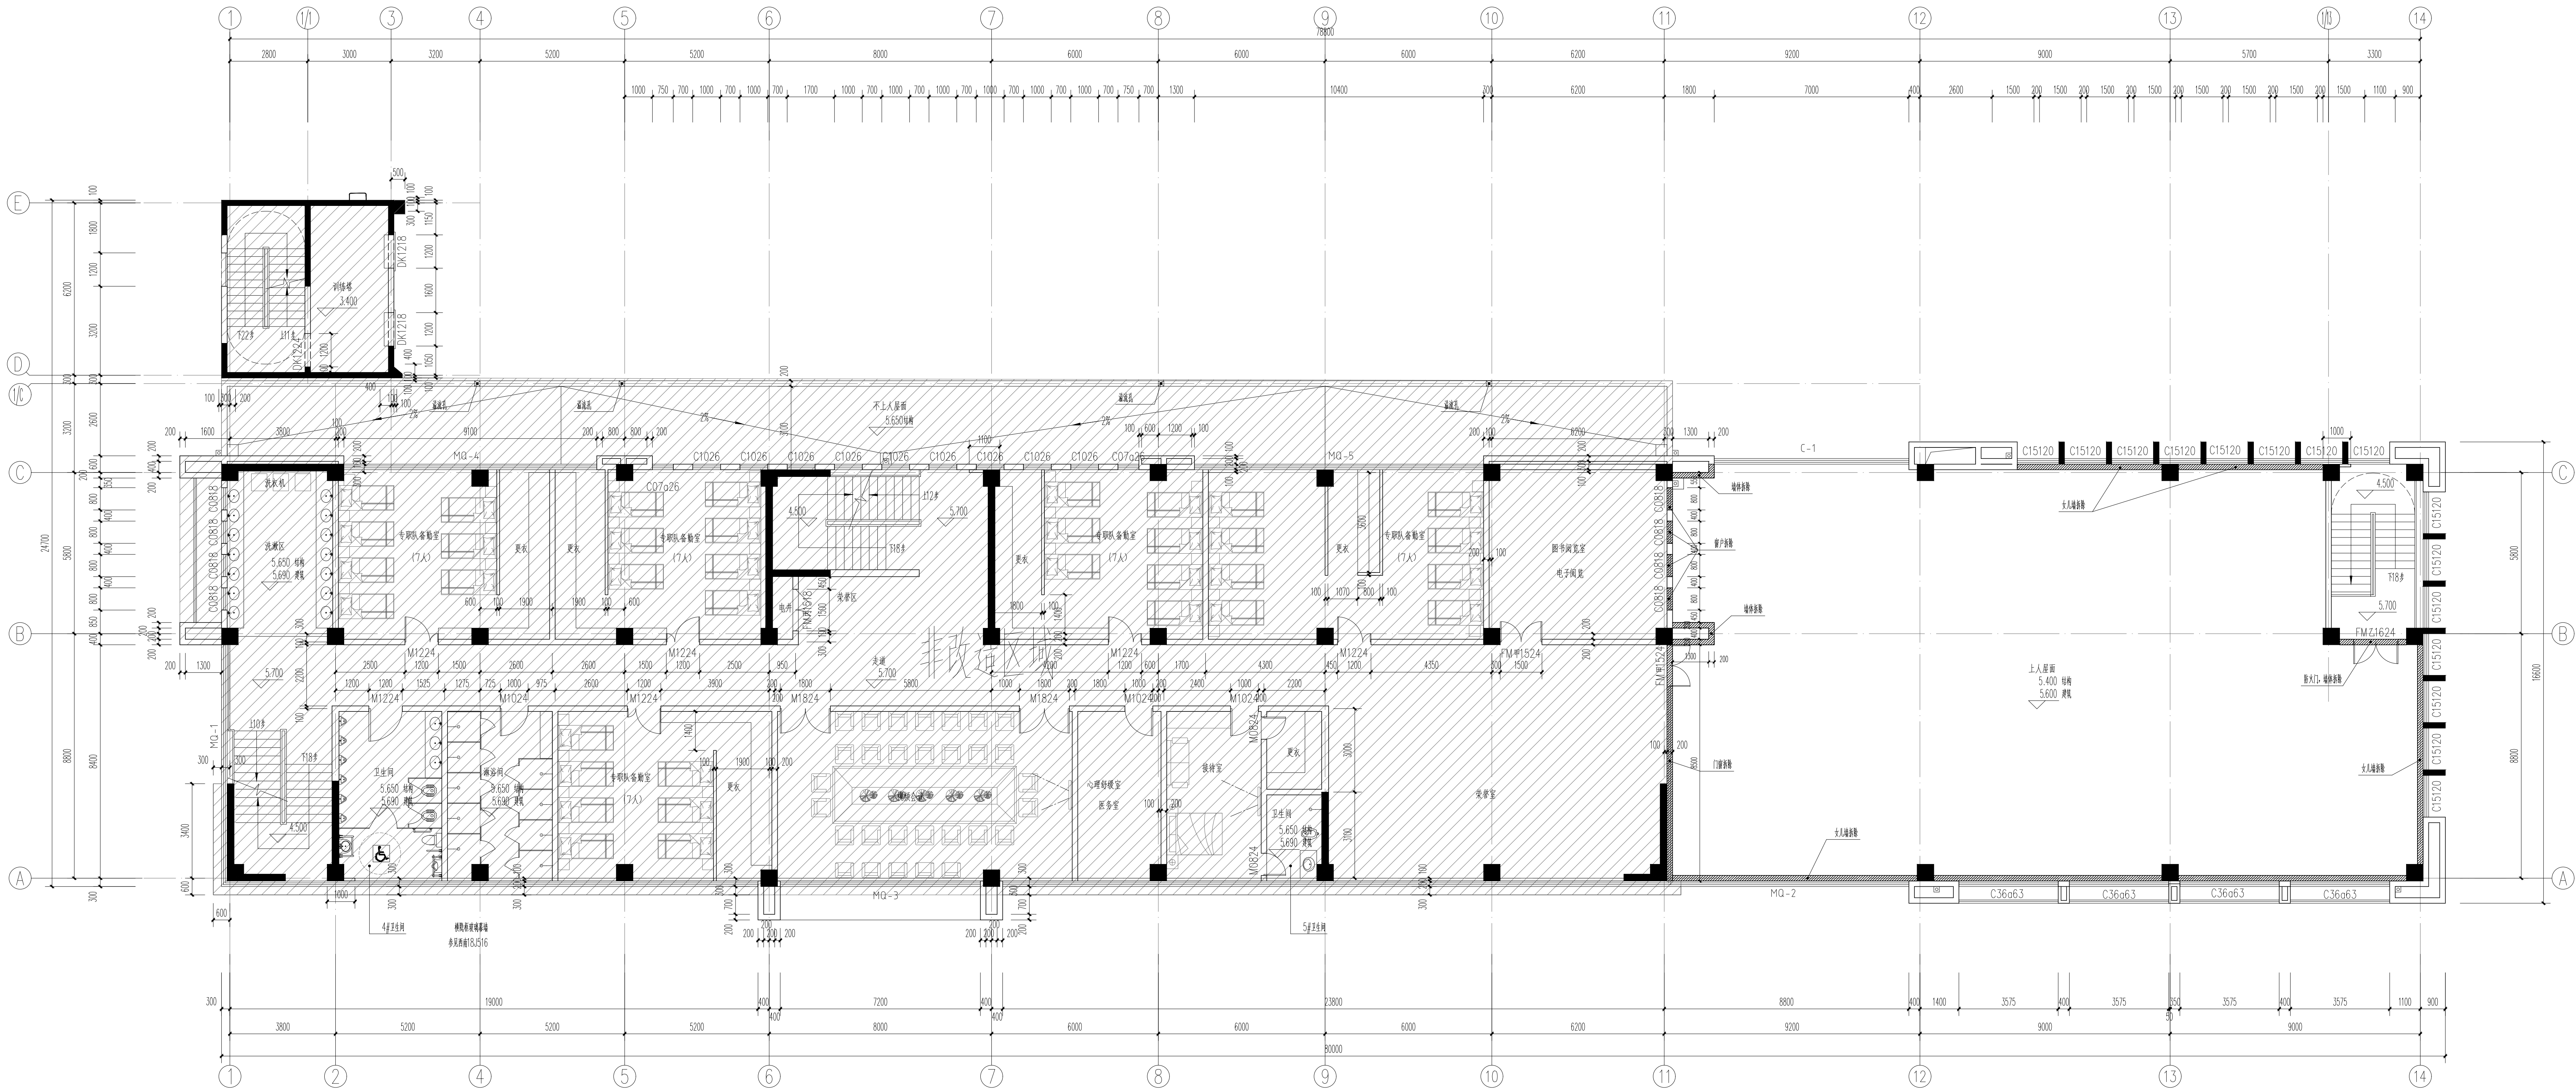

一层拆除区域原工程做法			
类别	编号	名称	构造做法
墙面	外1	真石漆	1、高耐候罩面漆
			2、真石漆
			3、水性抗碱底漆
			4、防水腻子两遍
			5、10厚水泥砂浆保护层
			6、1.2厚聚合物水泥防水涂料
			7、18厚聚合物防水砂浆
			8、墙体基层界面剂

一层拆除区域原工程做法			
类别	编号	名称	构造做法
屋面	屋1	保温上人屋面	1、40mm厚C20细石混凝土，内配双向06.5@150
			单层双向钢筋网。
			2、空铺无纺布一道
			3、B1级难燃型挤塑聚苯板
			4、1.5厚高聚物改性沥青防水自粘无胎卷材
			5、2.0厚非固化橡胶沥青防水
			6、20厚1：3水泥砂浆找平
			7、最薄处30厚C5.0轻集料混凝土找坡层
			8、1.0厚外涂型水泥基渗透结晶型防水材料
			9、20厚M25水泥砂浆找平
			10、结构层

二层拆除平面图 1:100

本层建筑面积：860.57m²

拆除说明：

- 本工程室内所有装饰均拆除至墙体基层。
- 承载力、墙禁止敲打。
- 原屋面拆除至结构板。
- 原楼梯间屋面板及构造层均拆除。
- 原屋面雨水口拆除，立管不拆除。

说明：1、本图仅作为华森工程科技集团有限公司所有。 二、未盖戳公司出图专用章无效。