



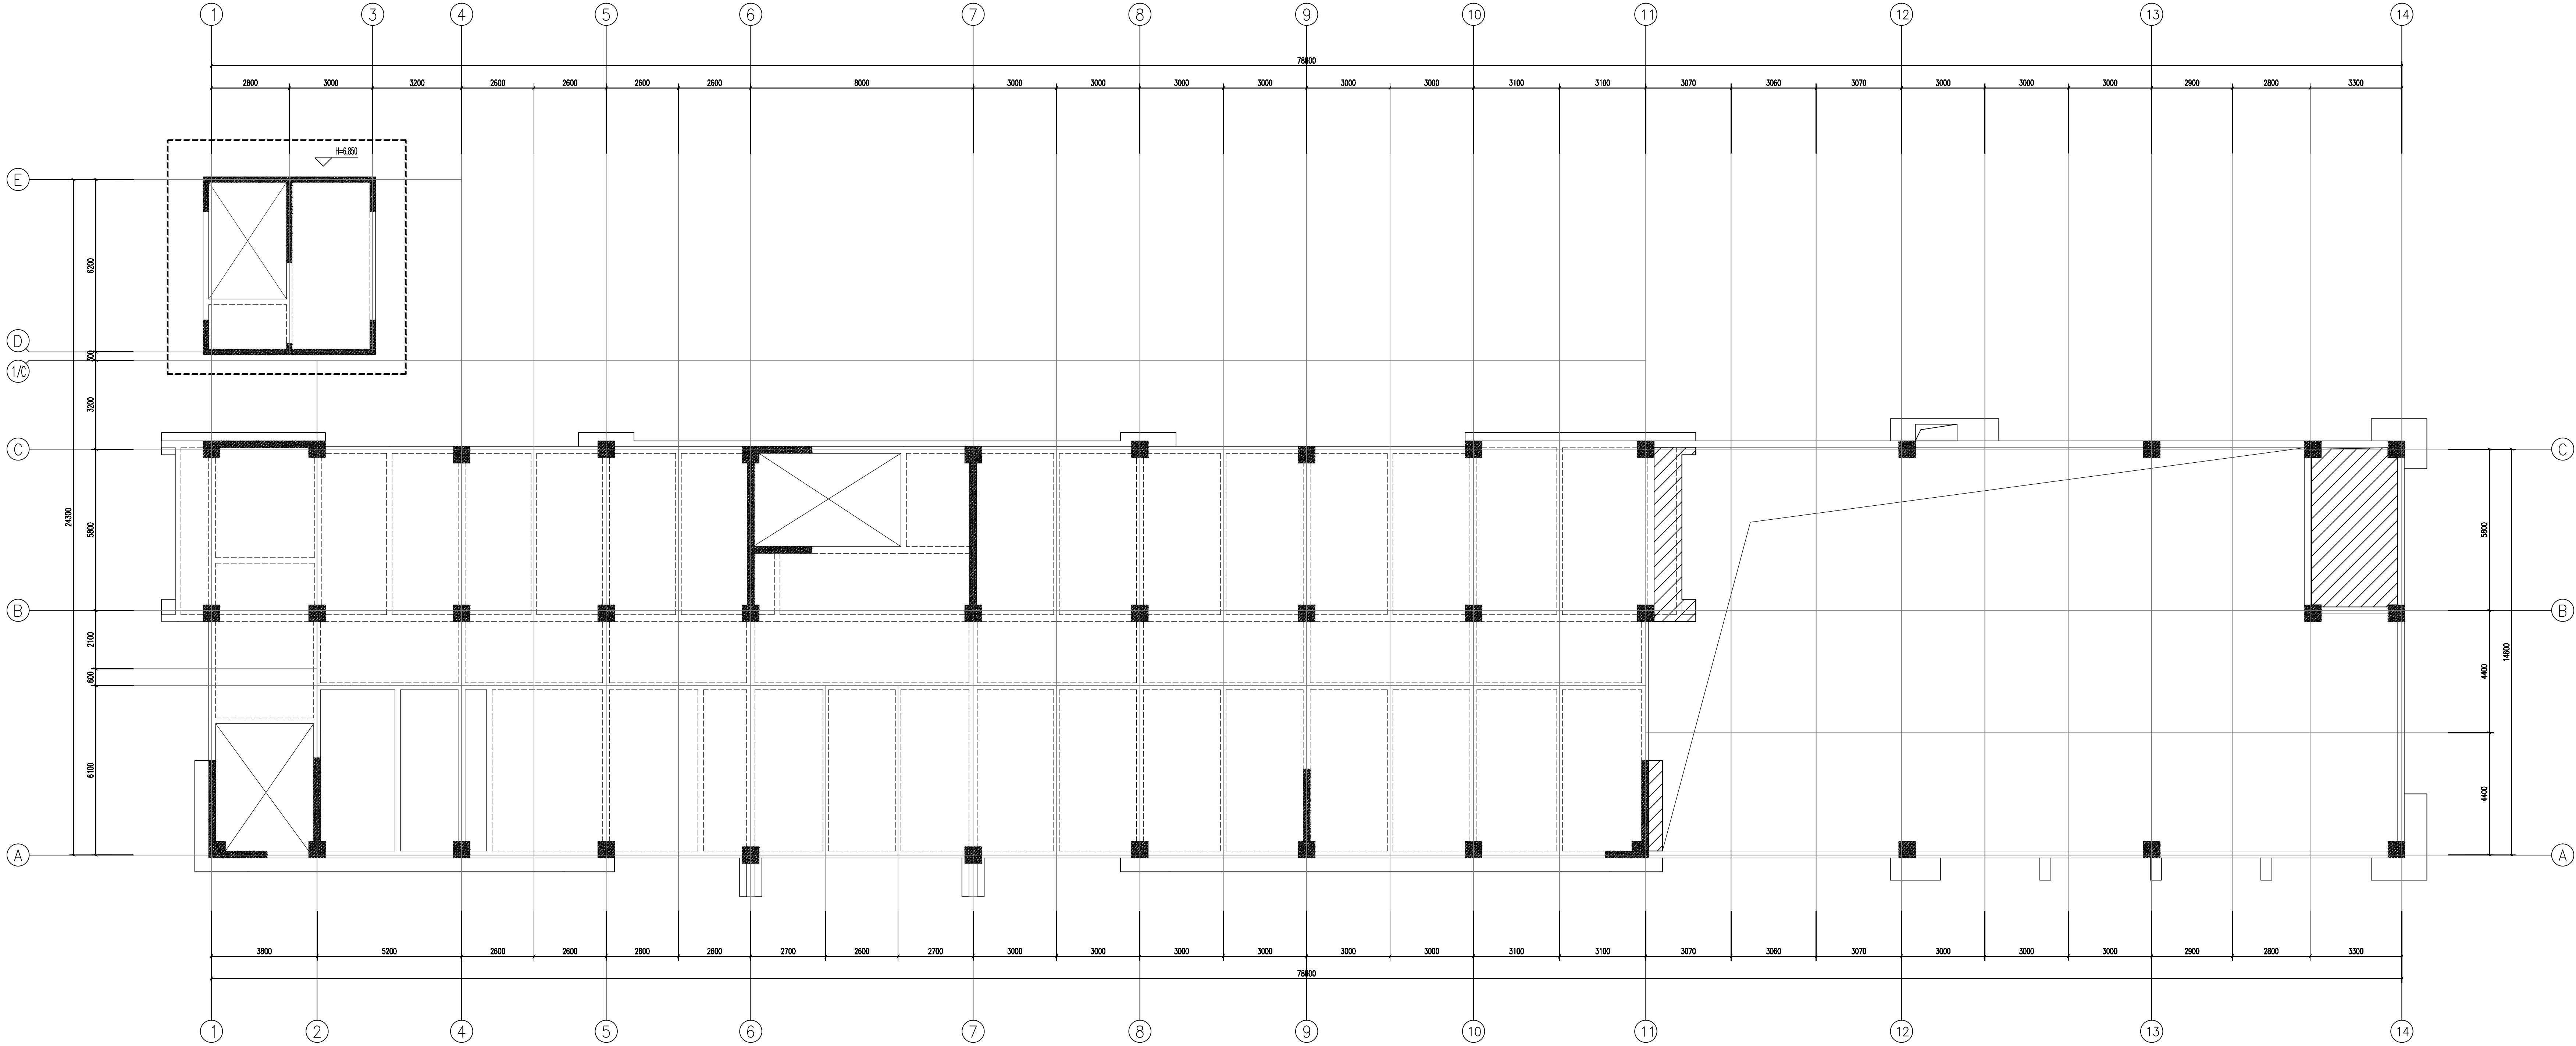

三层结构局部拆除图 1:100

拆除说明:

- 1、本层填充示意为  者表示需拆除的构件范围;
- 2、未特别注明的梁、板拆除,板沿拆除边线预留200mm长纵筋,梁沿拆除边线预留700mm长纵筋,以便新增构件的钢筋搭接;
- 3、梁板改造、加固等详结构改造平面布置图、加固相关图纸。
- 4、且在拆除构件的施工过程中,务必采取必要的支撑措施保证安全。
- 5、及时清除掉落在地面的建渣,防止楼面荷载超重。

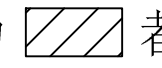

华森工程科技
集团有限公司

HUASEN Engineering Technology Group Co., Ltd.

乙级 (云)城规编 (22012)

工 册 号: B25008912

工程勘察专业类(岩土工程(设计))甲级、工程勘察专业类(工程测量)、工程勘察专业类(岩土工程(勘察))乙级、工程勘察专业类(岩土工程(物理测试检测监测))乙级

设 计: A153012669 A25008912

建筑行业(建筑工程)甲级、冶金行业(冶金矿山工程)乙级、市政行业(给水工程)乙级、水利行业(水利水电工程)乙级、风能海洋工程(海洋工程)乙级、电力行业(送电工程)乙级、电力行业(变电工程)乙级、公路行业(公路)乙级

四川分公司: 华森工程科技集团有限公司四川分公司

地址: 成都市武侯区二环路东二段7号1单元16层1601号

联系电话: 028-8495818

导航图

注册执业章

REGISTERED PRACTICE SIGNET

姓 名 耿 瑞

注册印章号 5301266-5006

注册证书号 S205300947

设计总负责人 徐 楠 或 徐 楠

专业负责人 耿 瑞 耿 瑞

设 计 黄 伟 黄 伟

校 对 耿 瑞 耿 瑞

审 核 谭 伟 谭 伟

审 定 谭 伟 谭 伟

建设单位 CLIENT

宝兴县应急管理局

工程名称 PROJECT

宝兴县救灾救援物资储备库建设项目

子项名称 SUB PROJECT

消防站

图 名 TITLE

三层结构局部拆除图

设计号 PROJECT NO.

图 号 04/13

版本号 A版

日期 2025.02

所有设计图以最新版本为有效版本