

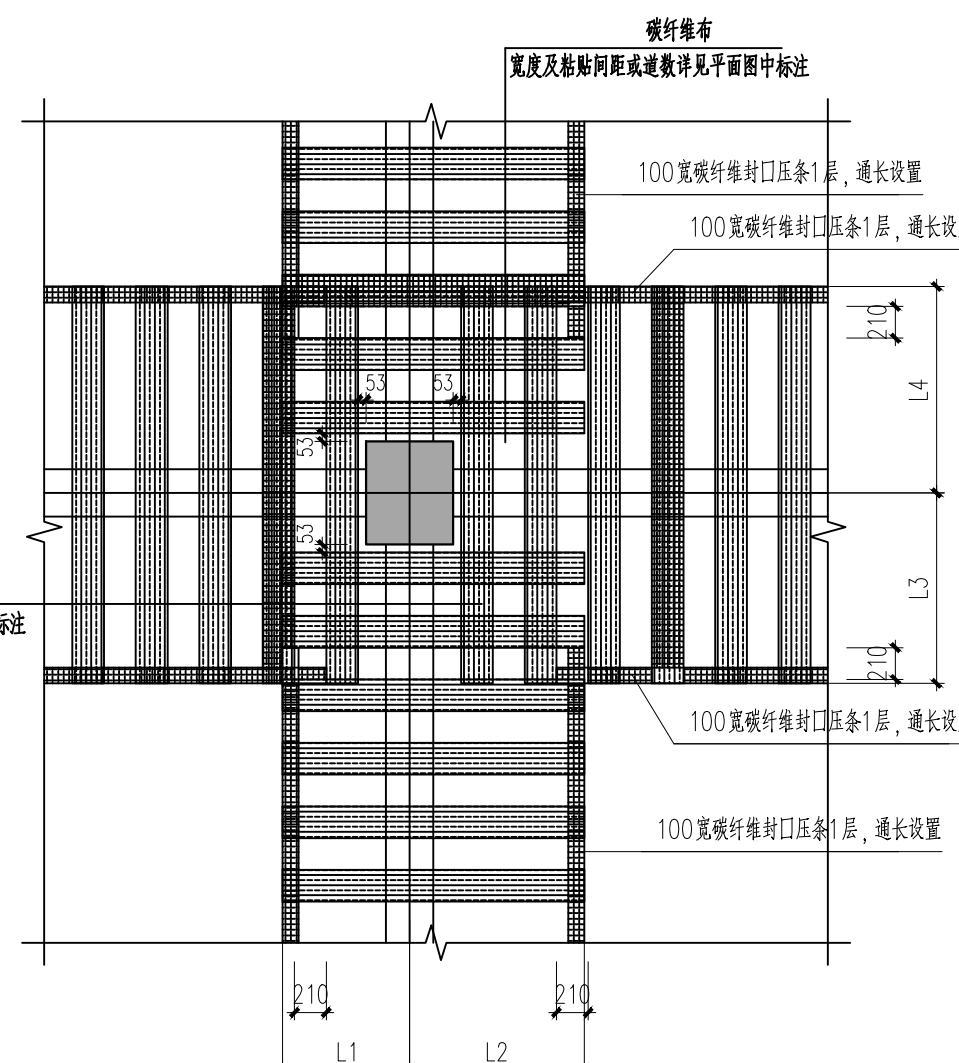
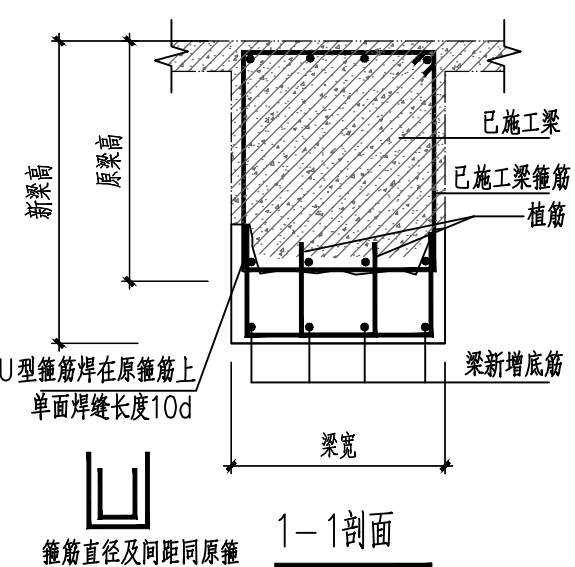
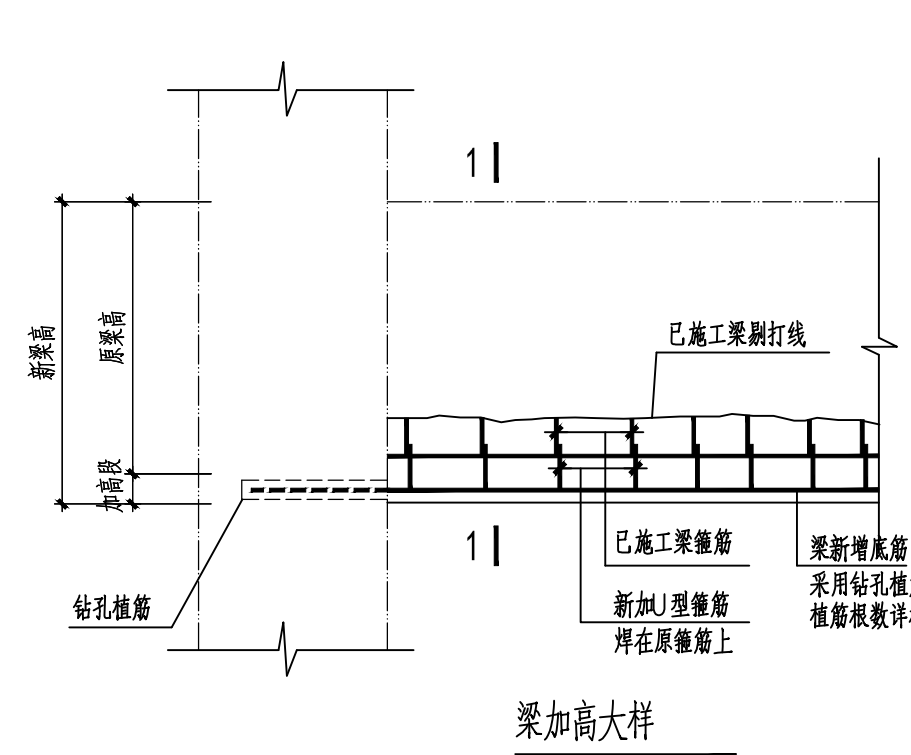


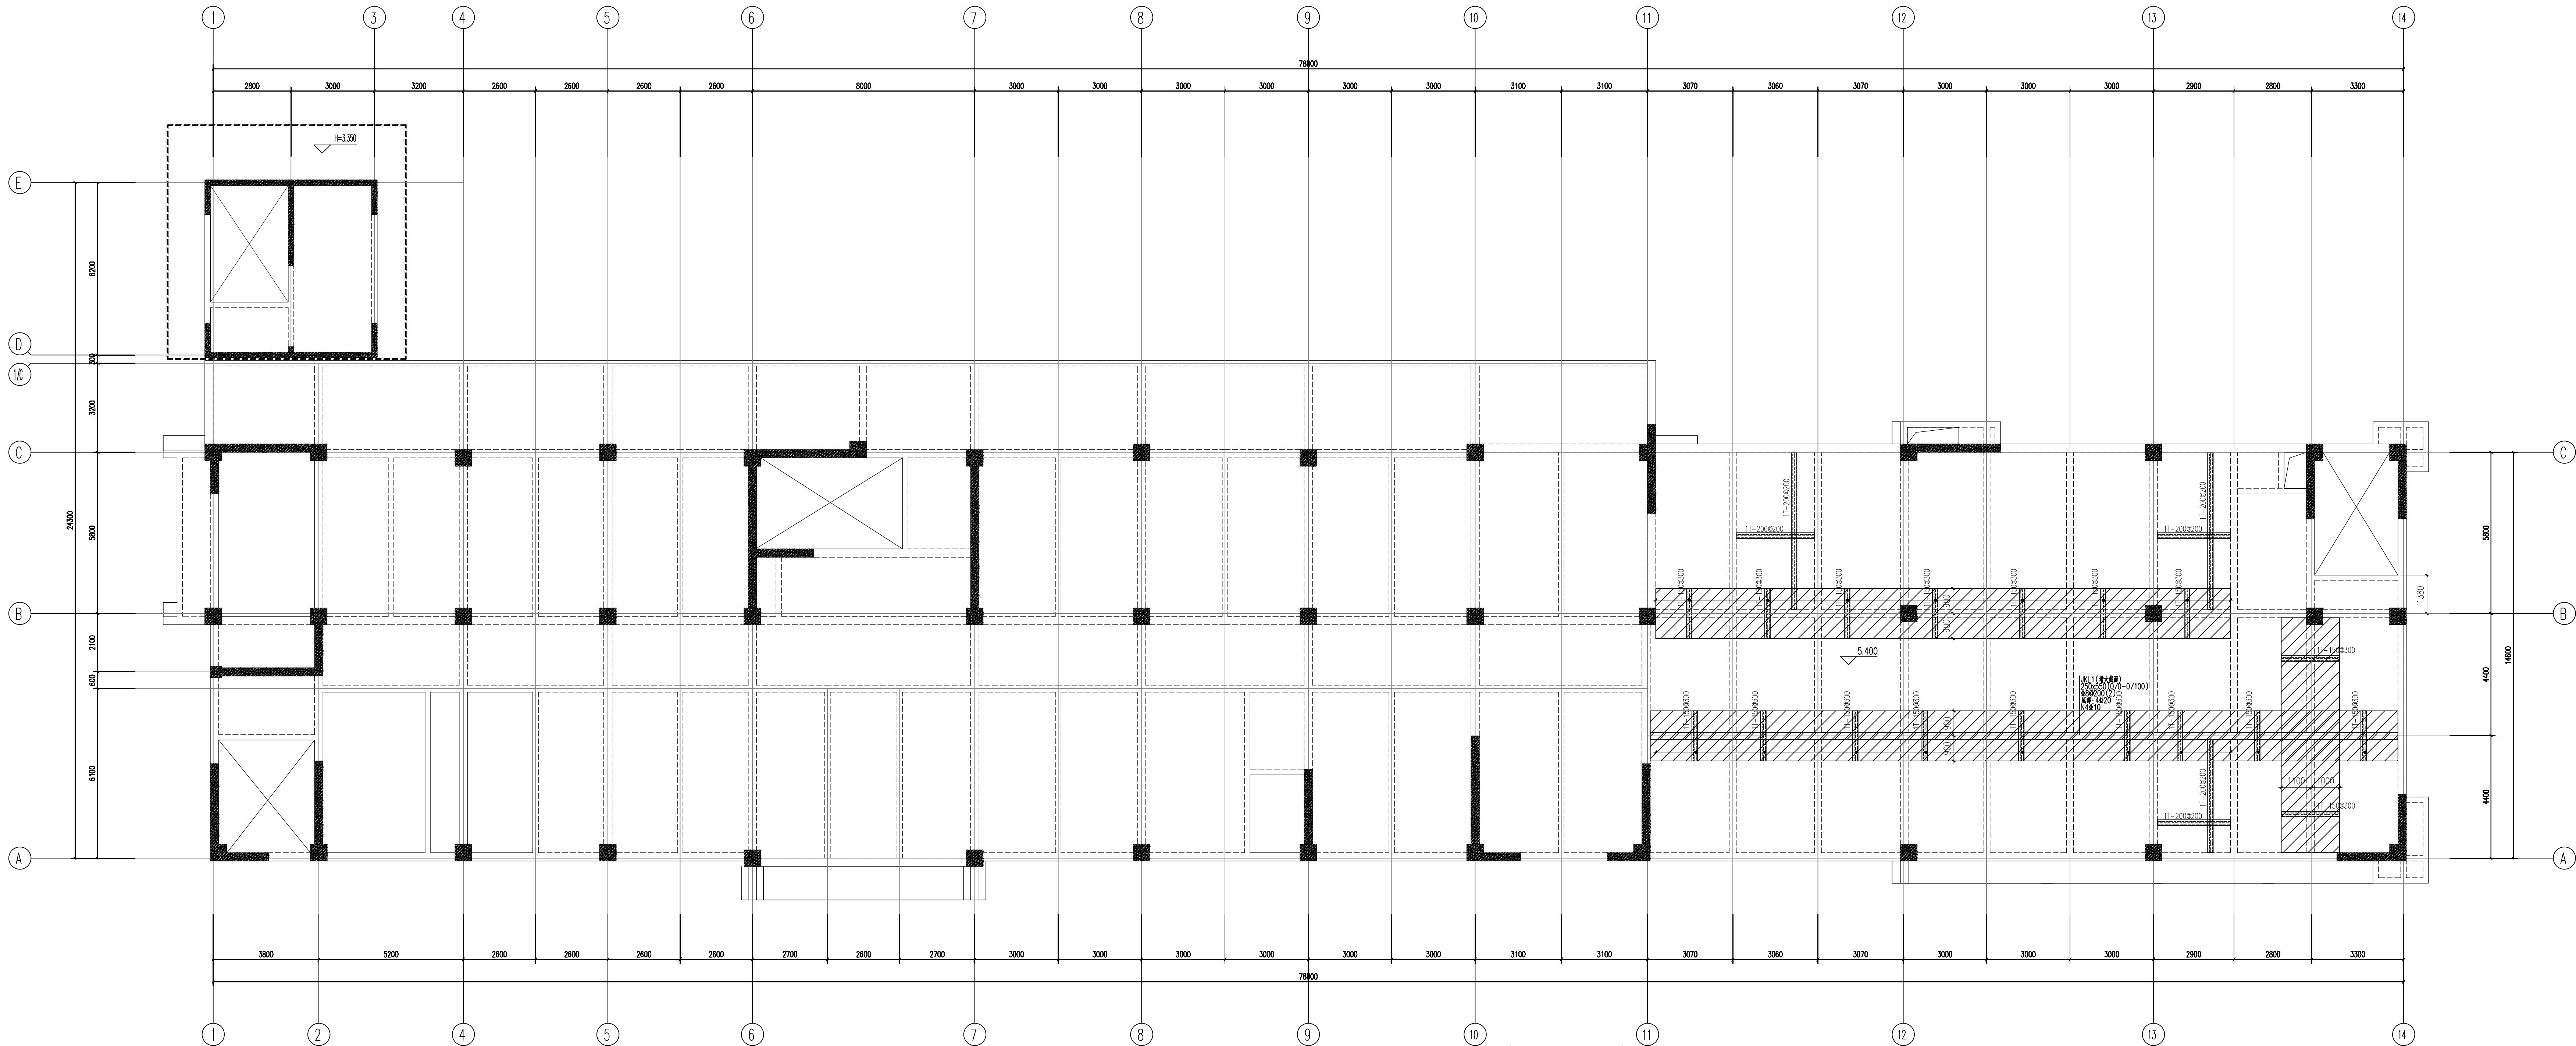


板顶粘碳纤维加固大样

二层加固结构平面布置图


1. 图中梁板采用C35微膨胀砼。
2. 新旧接触面原混凝土保护层剥离，充分湿润后刷水泥结合剂。
3. 加固过程中需采取必要的卸载和支撑体系，以保证结构的安全和稳定。

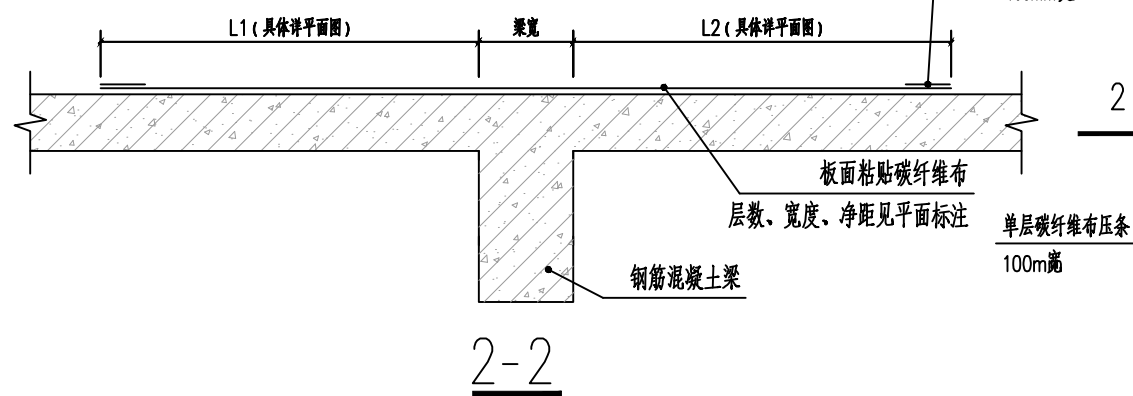

2-2

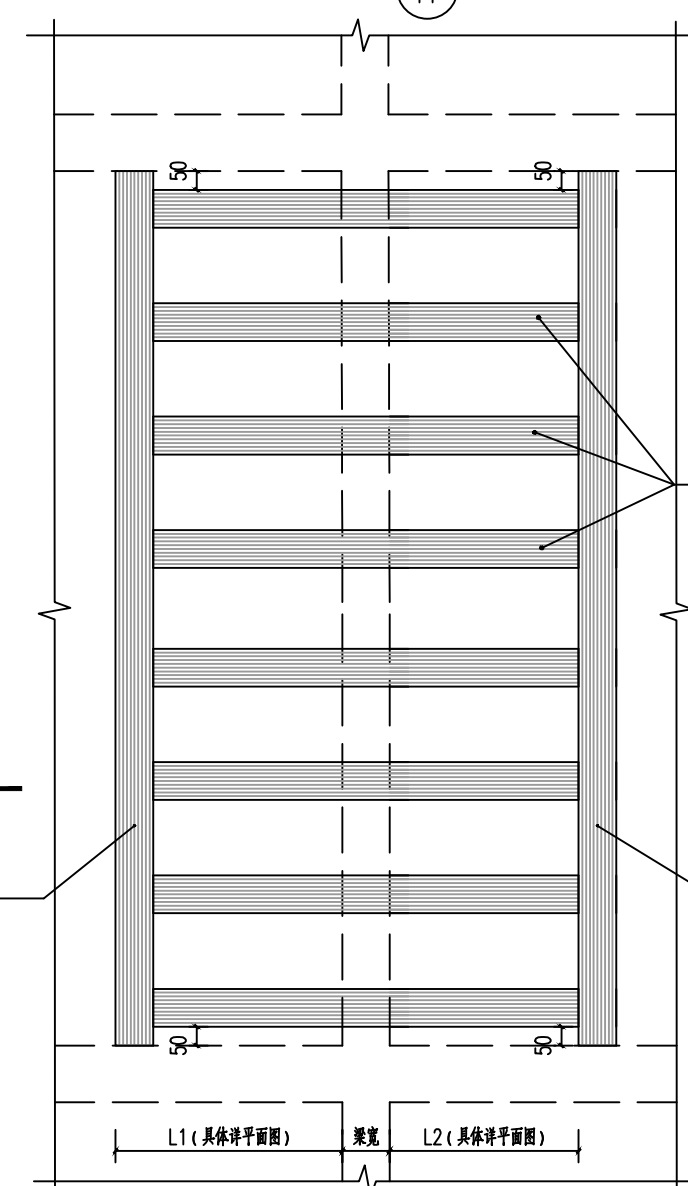

板面加固粘碳纤维布
(支座两侧加固)

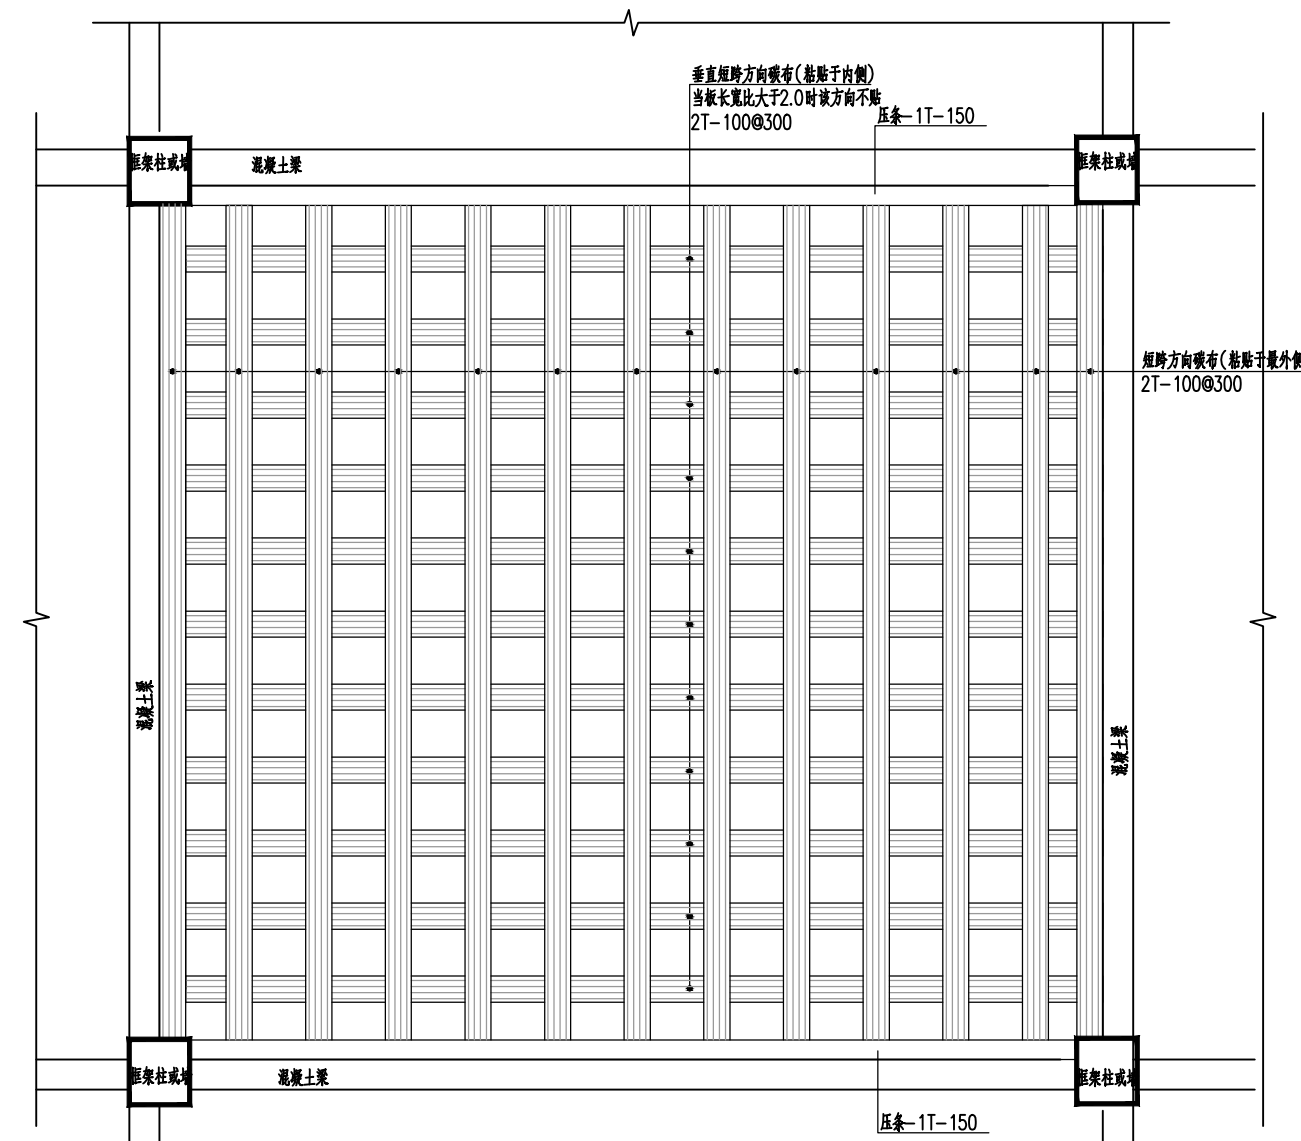

板底粘碳纤维加固大样

注册执业章	
姓 名	耿 瑞
注册编号	5301266-5006
注册证书号	S205300947
设计总负责人	徐 楠 或 耿 瑞
专业负责人	耿 瑞
设 计	黄 伟
校 对	耿 瑞
审 核	耿 瑞
审 定	耿 瑞
建设单位	CLIENT
工程名称	PROJECT
子项目名称	SUB PROJECT
图 名	TITLE
设计号	PROJECT NO.
图 号	图 号
版 本 号	版 本 号
Ver.	Ver.