


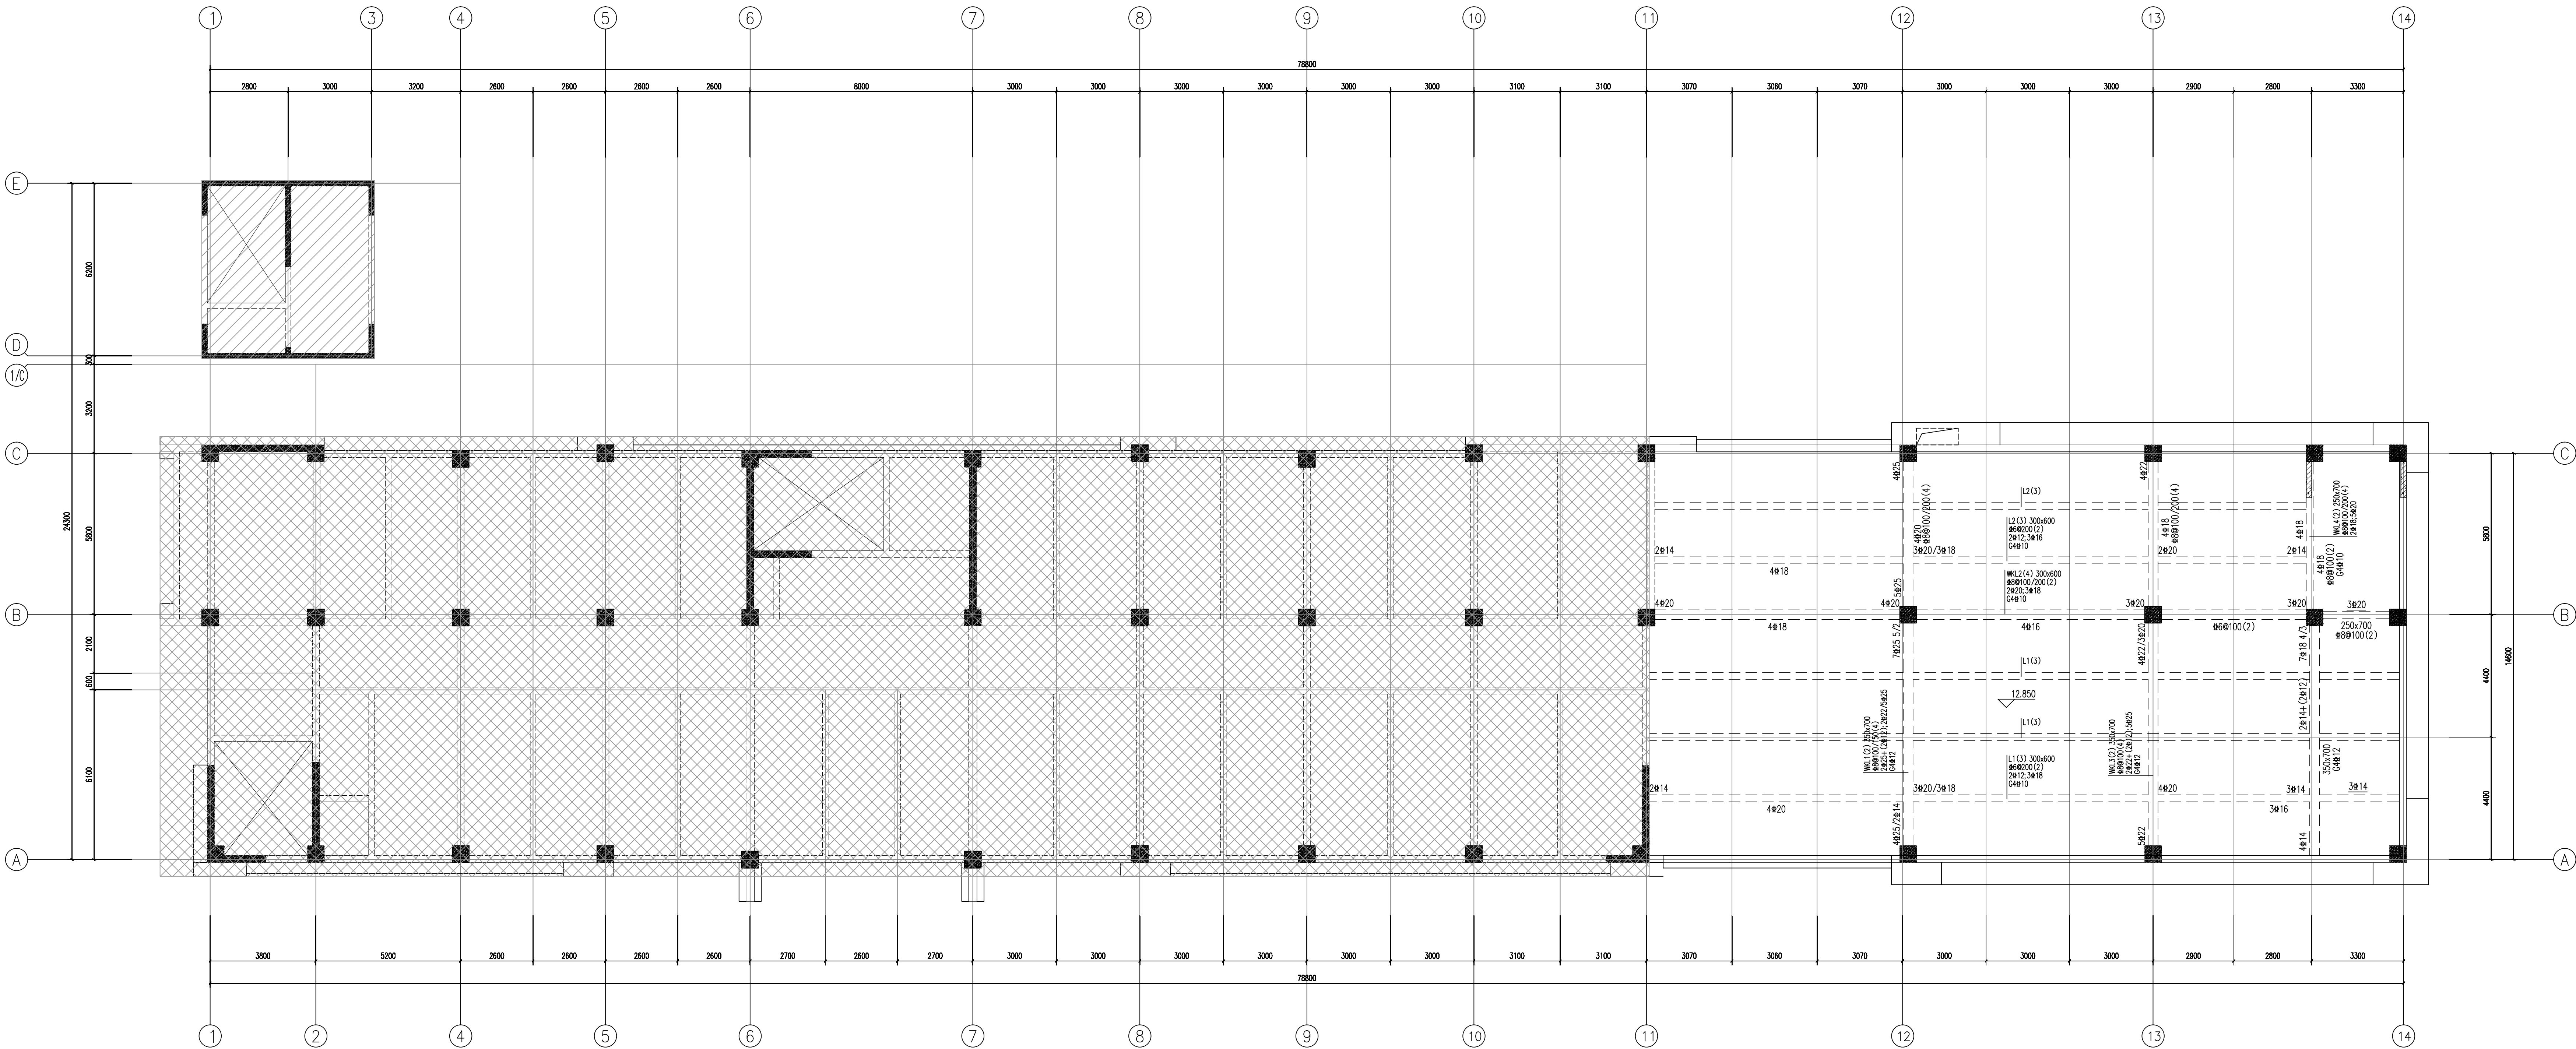

四层梁平法施工图

1:100

- 图中梁板采用C35微膨胀砼。
- 新旧接触面原混凝土保护层剥离，充分湿润后刷水泥结合剂。



华森工程科技
集团有限公司

HUASEN Engineering Technology Group Co., Ltd.

乙级 (云)城规编 (220012)

工 册 号: B25008912

工程勘察专业类(岩土工程(设计))甲级、工程勘察专业类(工程测量)、

工程勘察专业类(岩土工程(岩土工程(勘察))乙级、

设计: A153012669 A25008912

建筑行业(建筑工程)甲级、冶金行业(冶金矿山工程)乙级、

市政行业乙级、农林行业(农业综合开发土地工程)乙级、

风景园林工程(专项)乙级、电力行业(输变电工程)丙级、

电力行业(变配电工程)丙级、公路行业(公路)丙级

四川分公司: 华森工程科技集团有限公司四川分公司

地址: 成都市武侯区二环路东二段7号1单元16层1601号

联系电话: 028-8095818

导航图

注册执业章

REGISTERED PRACTICE SIGNET

姓 名 耿 瑞

注册印章号 5301266-5006

注册证书号 S205300947

设计总负责人 徐 楠 或 孙 伟

专业负责人 耿 瑞 靳 琦

设 计 黄 伟 黄 伟

校 对 耿 瑞 靳 琦

审 核 谭 伟 谭 伟

审 定 谭 伟 谭 伟

建设单位 CLIENT

宝兴县应急管理局

工程名称 PROJECT

宝兴县机关大院物资装备库建设项目

子项目名称 SUB PROJECT

消防站

图 名 TITLE

四层梁平法施工图

设计号 PROJECT NO.

图 号 10/13

版本号 A版

日期 2025.02

所有设计图以最新版本为有效版本