


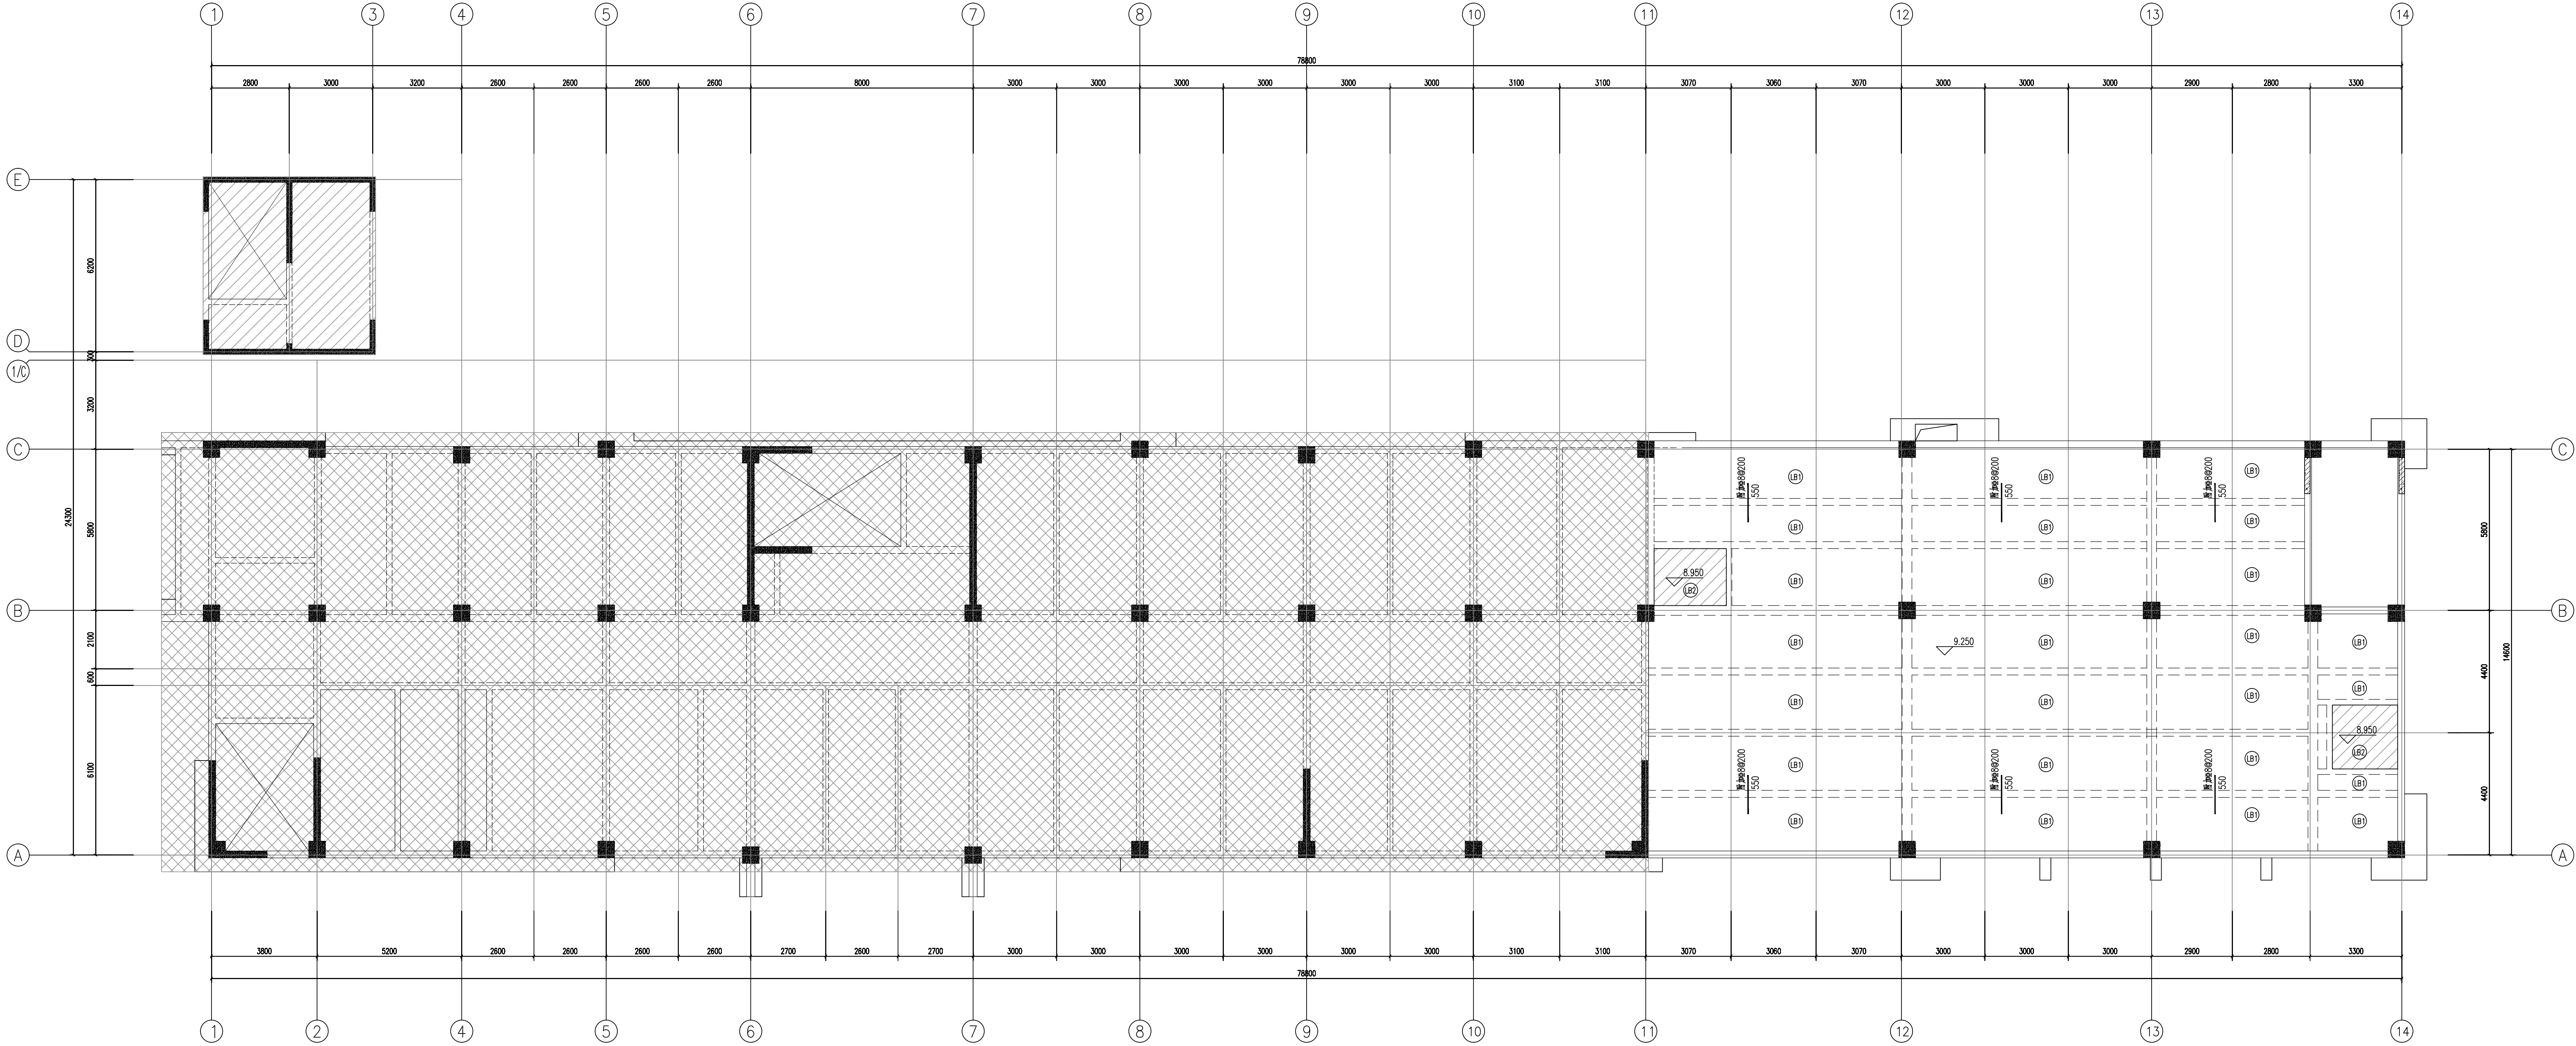

三层板平法施工图 1:100

- 图中梁板采用C35微膨胀砼。
- 新旧挂墙面原混凝土保护层剥离，充分湿润后刷水泥结合剂。
- 图中LB1楼扳厚度均为100mm，配筋Φ8@200双层双向布置。
图中示意为除通长筋外的附加钢筋均为Φ8@200。
图中LB2楼扳厚度均为120mm，配筋Φ8@200双层双向布置。



华森工程科技
集团有限公司

HUASEN Engineering Technology Group Co., Ltd.

城乡规划编制
乙级（证）城规编（220012）

工 勘 察：B25008912

工程勘察专业类(岩土工程)设计)甲级、工程勘察专业类(工程测量)、
工程勘察专业类(岩土工程)设计)乙级、工程勘察专业类(岩土工程)设计)乙级、
工程勘察专业类(岩土工程)设计)乙级

设 计：A153012669 A25008912

建筑行业(建筑工程)甲级、冶金行业(冶金矿山工程)乙级、
市政行业乙级、农林行业(农业综合开发工程)乙级、
风景园林工程(专项)乙级、电力行业(输变电工程)丙级、
电力行业(输变电工程)丙级、公路行业(公路)丙级

四川分公司：华森工程科技集团有限公司四川分公司
地址：成都市武侯区二环路东二段7号1单元16层1601号
联系电话：028-8495818

导航图

注册执业章

REGISTERED PRACTICE SIGNET

姓 名 耿 瑞

注册印章号 5301266-5006

注册证书号 S205300947

设计总负责人 徐 瑞 或 耿 瑞

专业负责人 耿 瑞 耿 瑞

设 计 黄 伟 黄 伟

校 对 耿 瑞 耿 瑞

审 核 耿 瑞 耿 瑞

审 定 耿 瑞 耿 瑞

建设单位 CLIENT

宝兴县应急管理局

工程名称 PROJECT

宝兴县机关大院物资储备库建设项目

子项名称 SUB PROJECT

消防站

图 名 TITLE

三层板平法施工图

设计号 PROJECT NO.

图 号 11/13

版本号 Ver.

A版 2025.02

所有设计图以最新版本为有效版本