


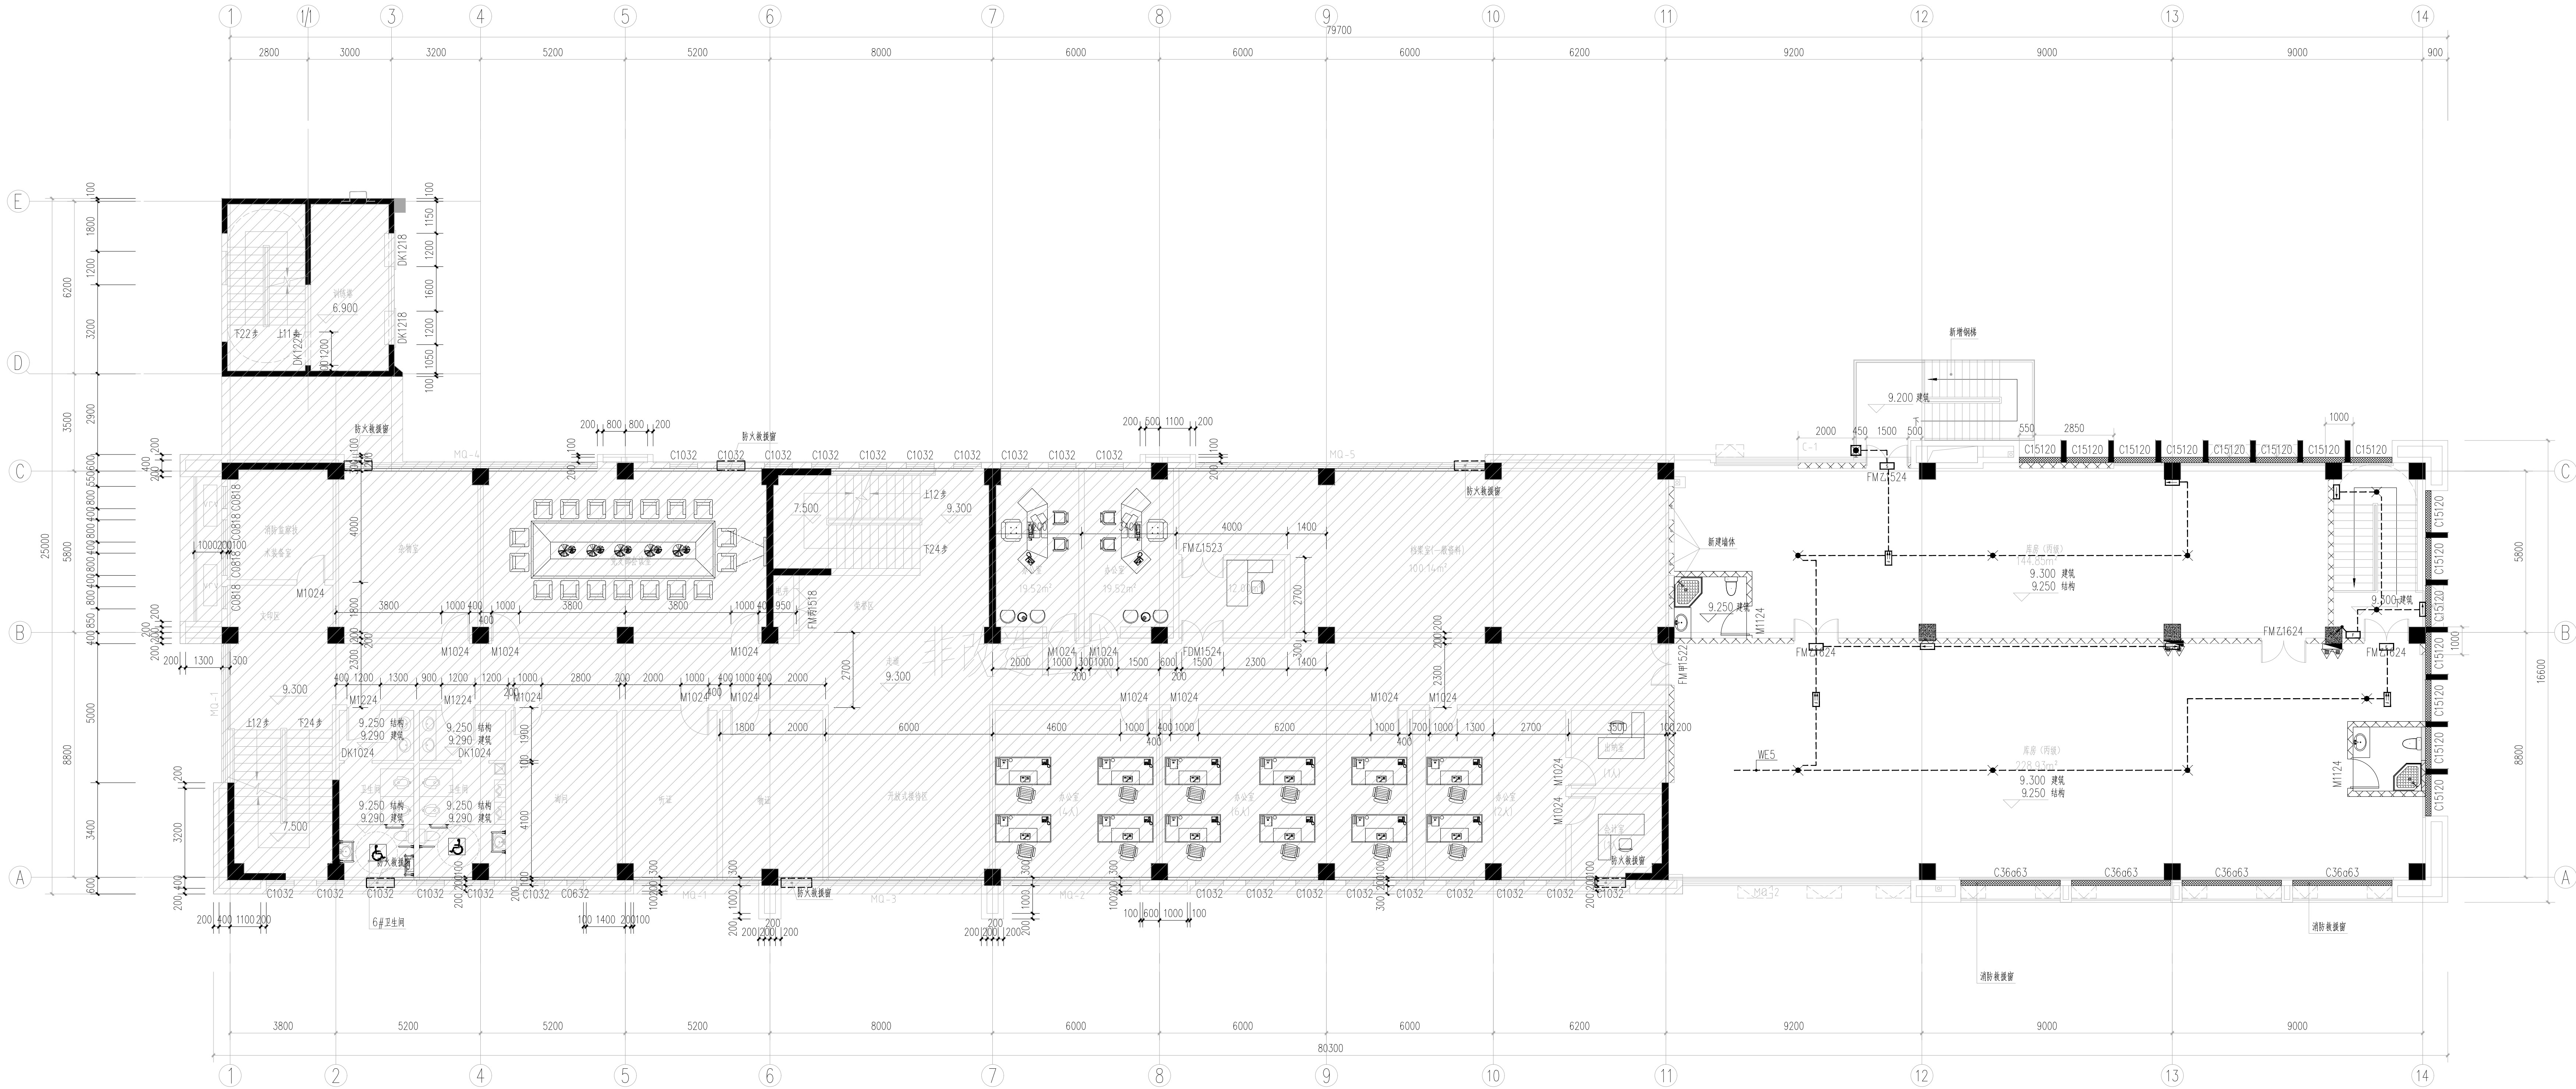

三层改造平面图 1:100

设计总负责人	徐明成	徐明成
专业负责人	王传懿	王传懿
设计	覃家南	覃家南
校对	王传懿	王传懿
审核	张先梅	张先梅
审定	张先梅	张先梅

建设单位	宝兴县应急管理局
工程名称	宝兴县救灾物资储备库建设项目
子项名称	消防站
图 名	三层应急照明平面图
设计号	PROJECT NO.
图 别	电施
图 号	E-P09
版本号	A版
日期	2025.02
所有设计图以最新版本与有效版本	