


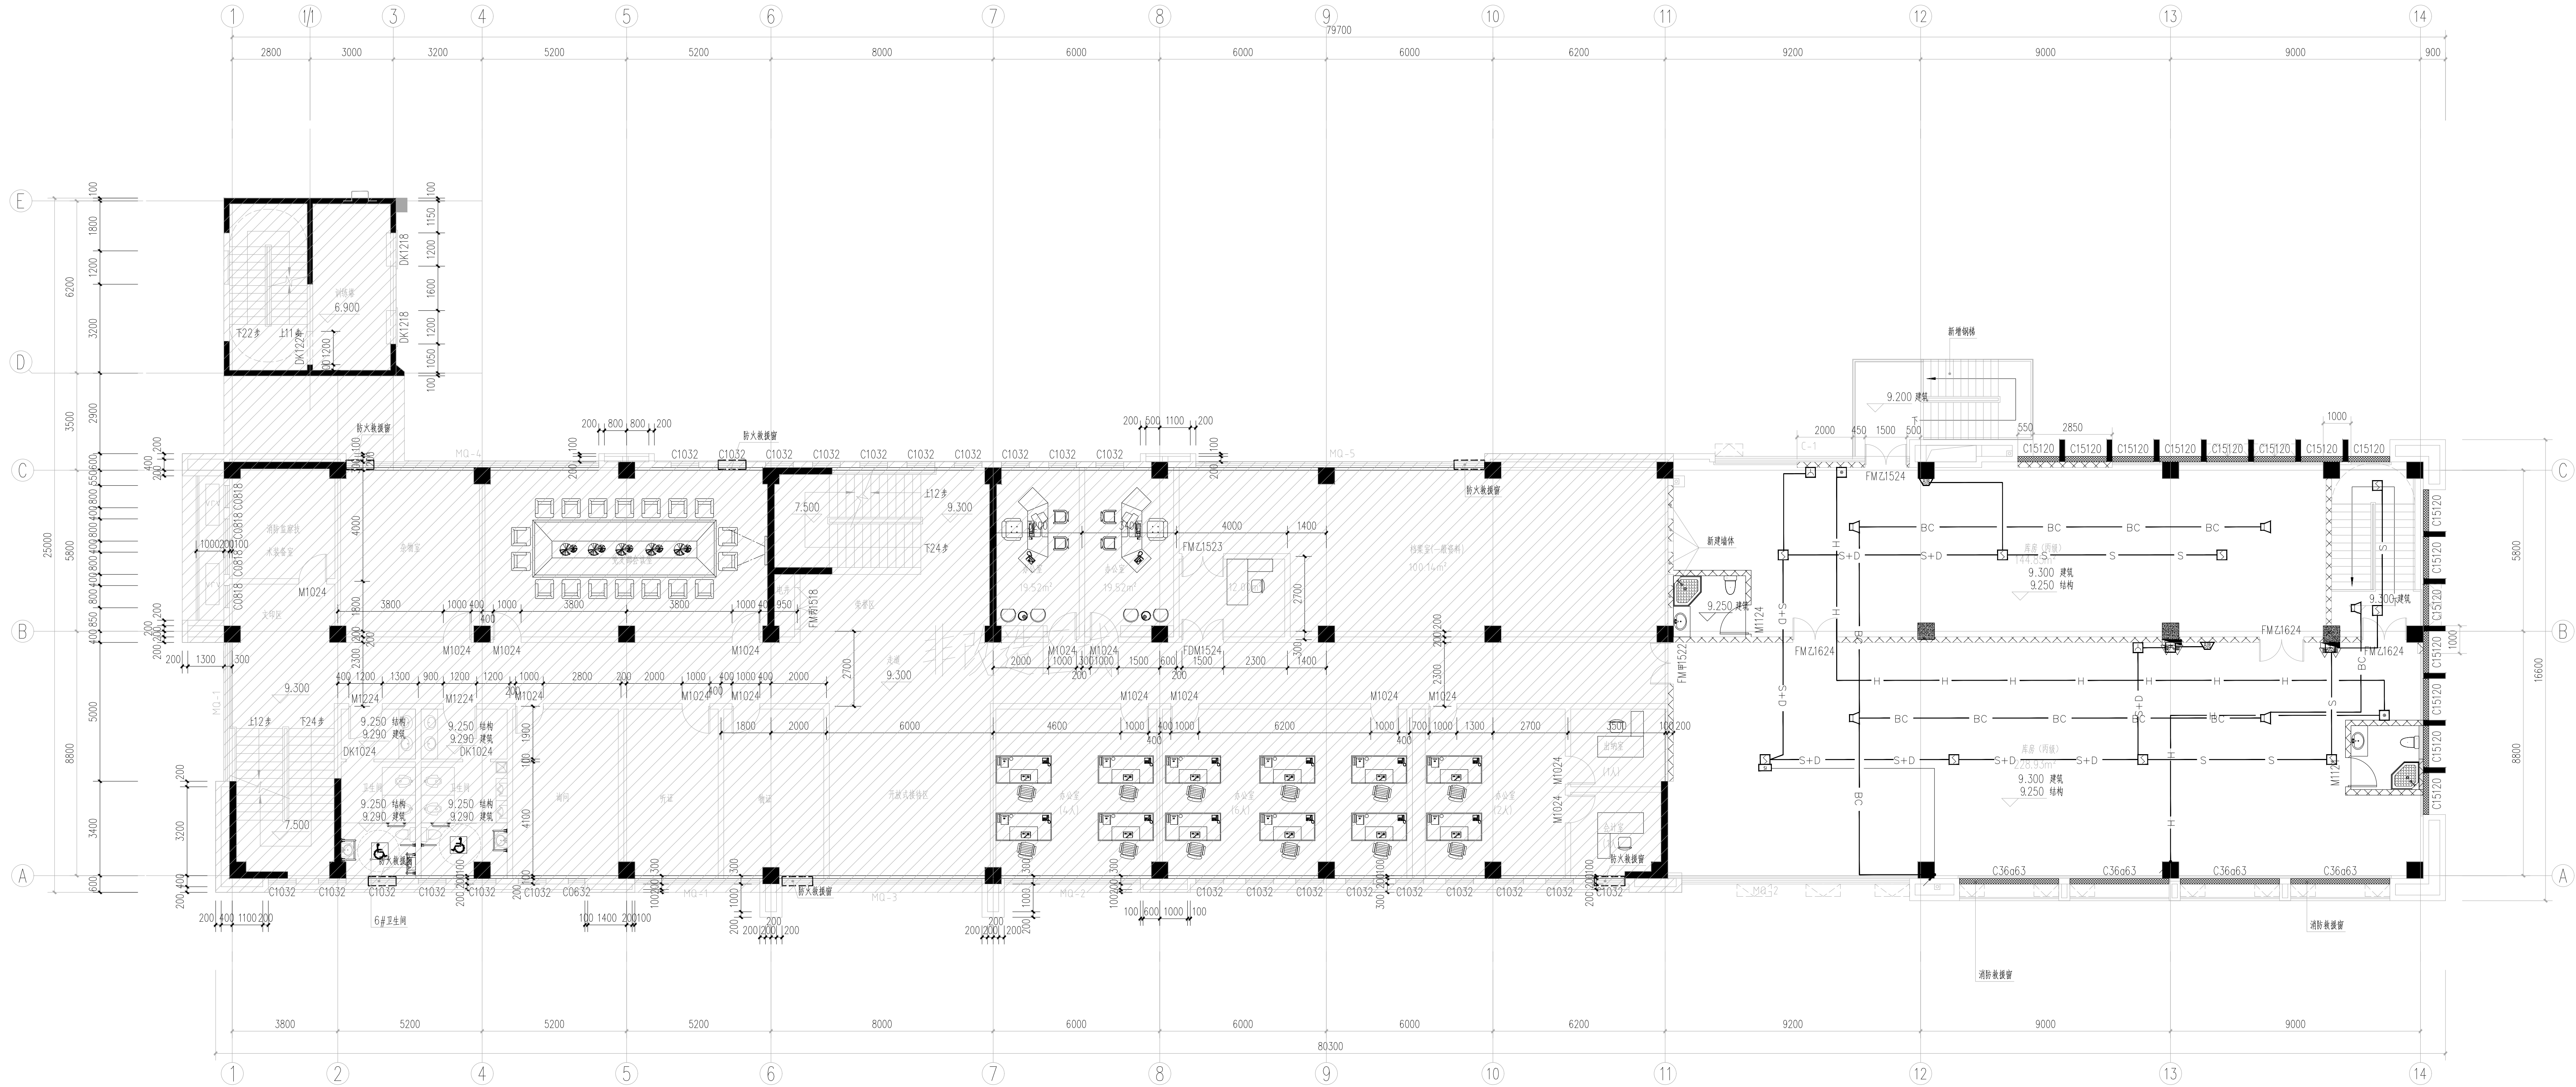

三层改造平面图 1:100

设计总负责人 PROJECT LEADER	徐皓或	徐皓或
专业负责人 DIVISION CHIEF	王传懿	王传懿
设计 DESIGNED BY	覃家南	覃家南
校对 PROCESSED BY	王传懿	王传懿
审核 CHECKED BY	张先椿	张先椿
审定 APPROVED BY	张先椿	张先椿

建设单位 QJEN

宝兴县应急管理局

工程名称:

[illegible]

宝兴县救灾救援物资储备库

子项名称 SUB PROJECT

消防站

16 $\Delta\phi$

图 名	TITLE
-----	-------

三层消防平面图

设计号	
-----	--

PROJECT NO.		
EXP. EST.	DATE	TIME

图 别	电 施	图 别
(图 12)		(图 13)

版本号	A版	日期
-----	----	----

Ver.	Rev.	DATE
01	01	01/01/2011

所有设计图以最新版本

集团有限公司所有。 二、未盖我