


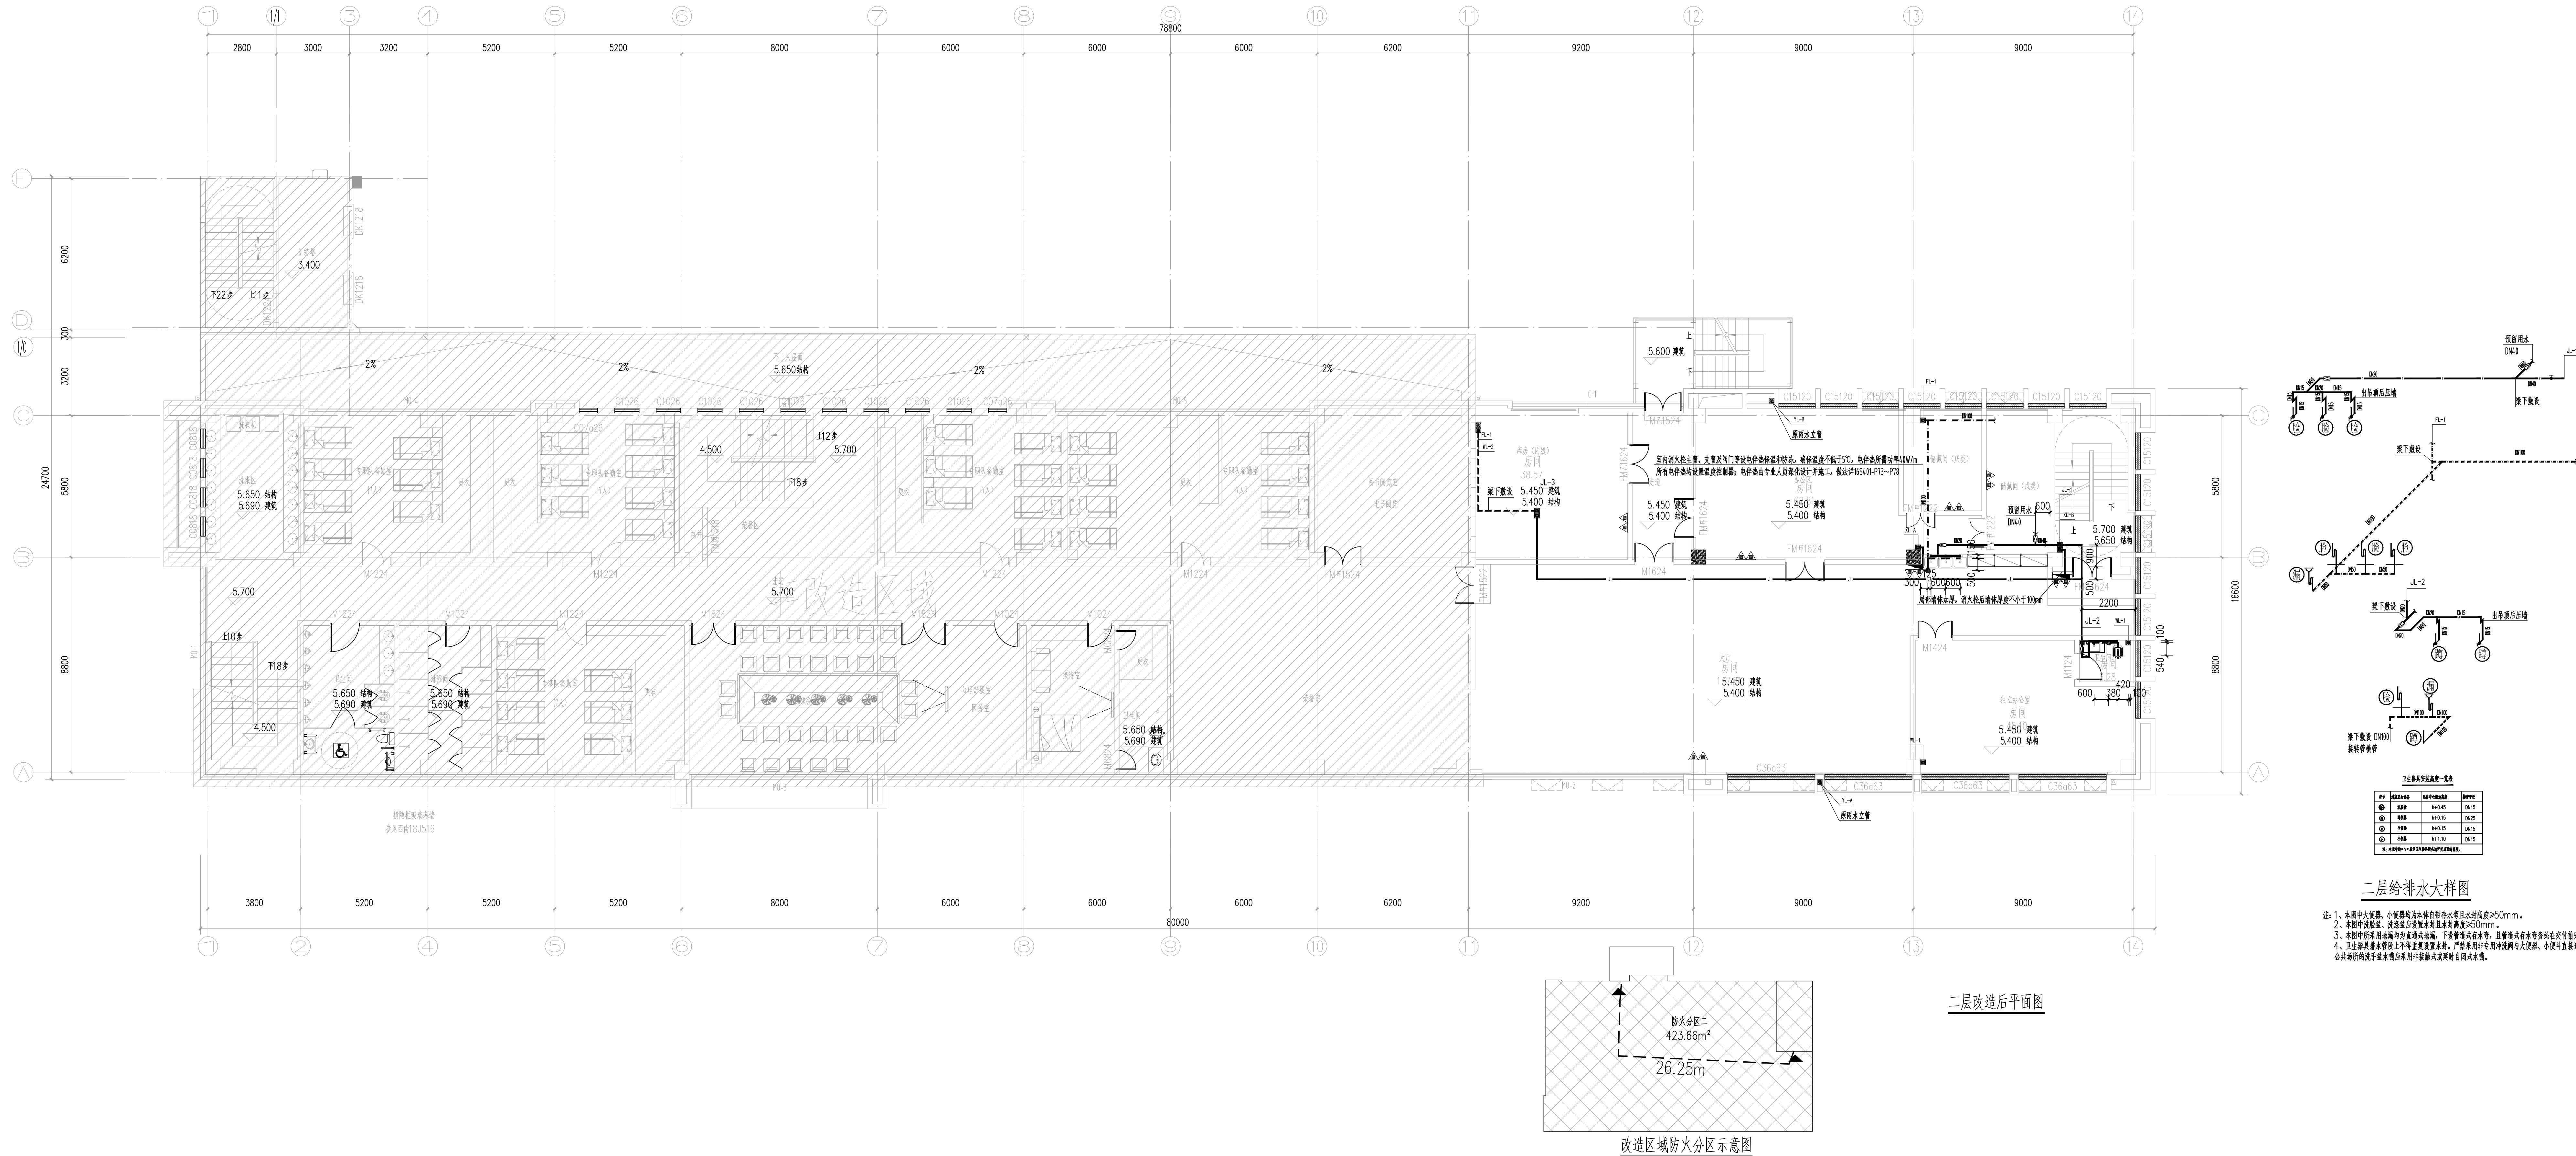

二层改造后平面图

改造区域防火分区示意图

注：1、本图中大便器、小便器均为本体自带存水弯且封水封高 $\geq 50\text{mm}$ 。
2、本图中洗脸盆、洗浴盆应设置水封且封水封高 $\geq 50\text{mm}$ 。
3、本图中所采用排水器均为直通式排水，下设置通式存水弯，且直通式存水弯必须在交付前完成。
4、卫生间器具排水管上不得重复设置支路，严禁采用非专用冲洗阀与大便器、小便斗直接连接。
公共场所的洗手水嘴应采用非接触式感应时自动止水水嘴。

设计总负责人 PROJECT LEADER	徐皓斌	徐皓斌
专业负责人 TECHNICAL CHIEF	朱华见	朱华见
设计 DESIGNED BY	赵海波	赵海波
校对 CHECKED BY	朱华见	朱华见
审核 CHECKED BY	李朝猛	李朝猛
审定 APPROVED BY	李朝猛	李朝猛

建设单位				CLIENT	
宝兴县应急管理局					
工程名称		PROJECT			
宝兴县救灾救援物资储备库建设项目					
子项名称		SUB PROJECT			
消防站					
图 名		TITLE			
二层改造后平面图					
设计号	PROJECT NO.	水施	图 号	FW02	
图 别	DWG TYPE				
版本号	Ver	A版	日 期	2026. 02	
			DATE		
所有设计图以最新版本为有效版本					