



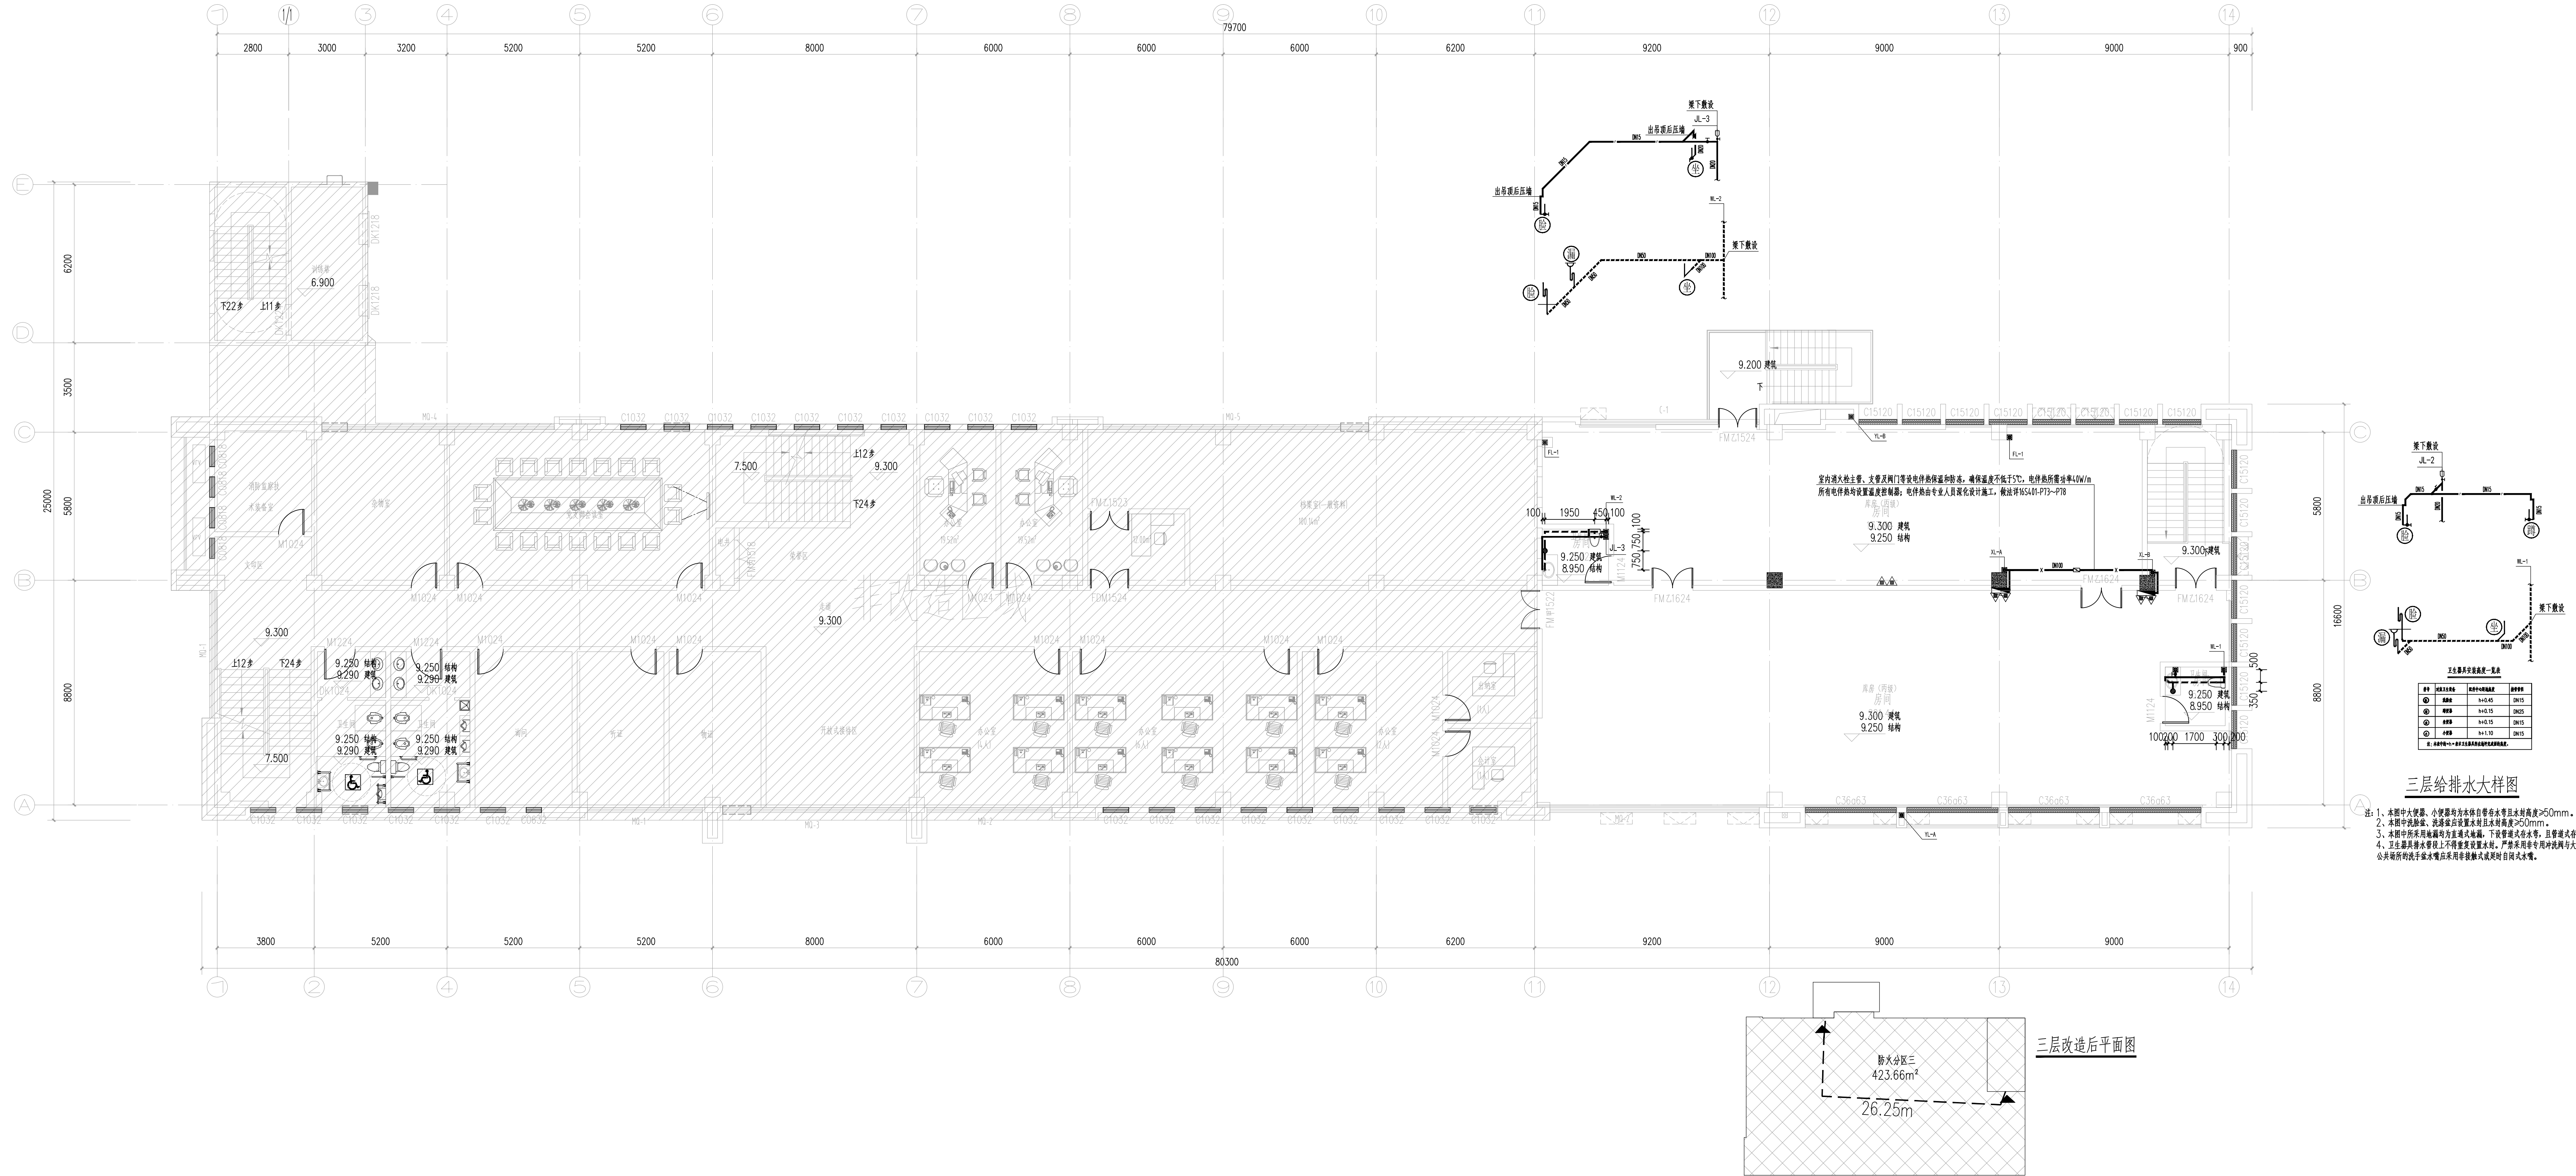

卫生间洁具安装高度一览表			
序号	洁具名称	安装高度(距地)	备注
1	洗脸盆	h=0.45	DN15
2	坐便器	h=0.15	DN15
3	淋浴器	h=0.15	DN15
4	地漏	h=1.10	DN15

三层给排水大样图

注: 1、本图中大便器、小便器均为水封自存水弯且水封高度 $>50\text{mm}$ 。
2、本图中设洗脸、洗澡盆均设置水封且水封高度 $>50\text{mm}$ 。
3、本图中所采用地漏均为直通式地漏, 下设置通式存水弯, 且管道式的水管弯头在次设置。
4、卫生器具排水管径上不得随意放大管径, 严禁采用异径三通管连接, 小便斗直接连接。
公共厕所洗手盆水嘴采用非接触式感应龙头且龙头水嘴。

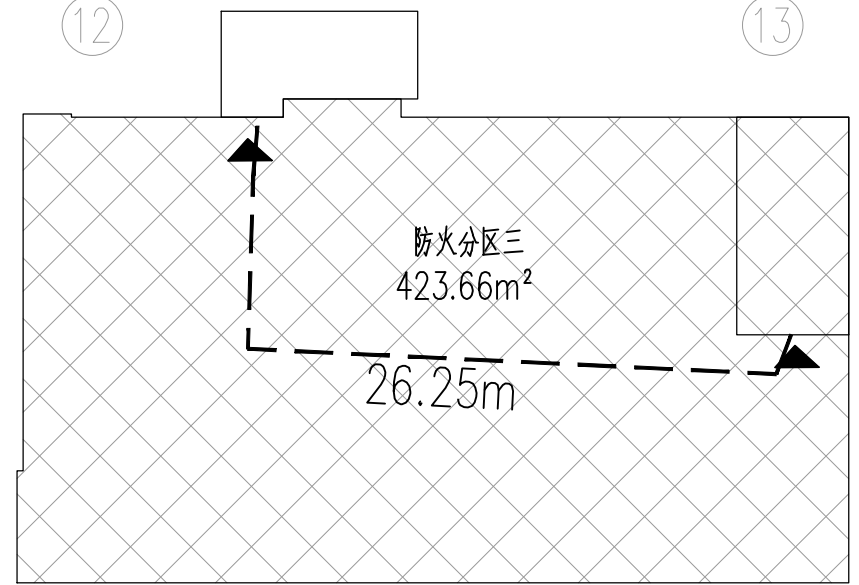

改造区域防火分区示意图

三层改造后平面图