


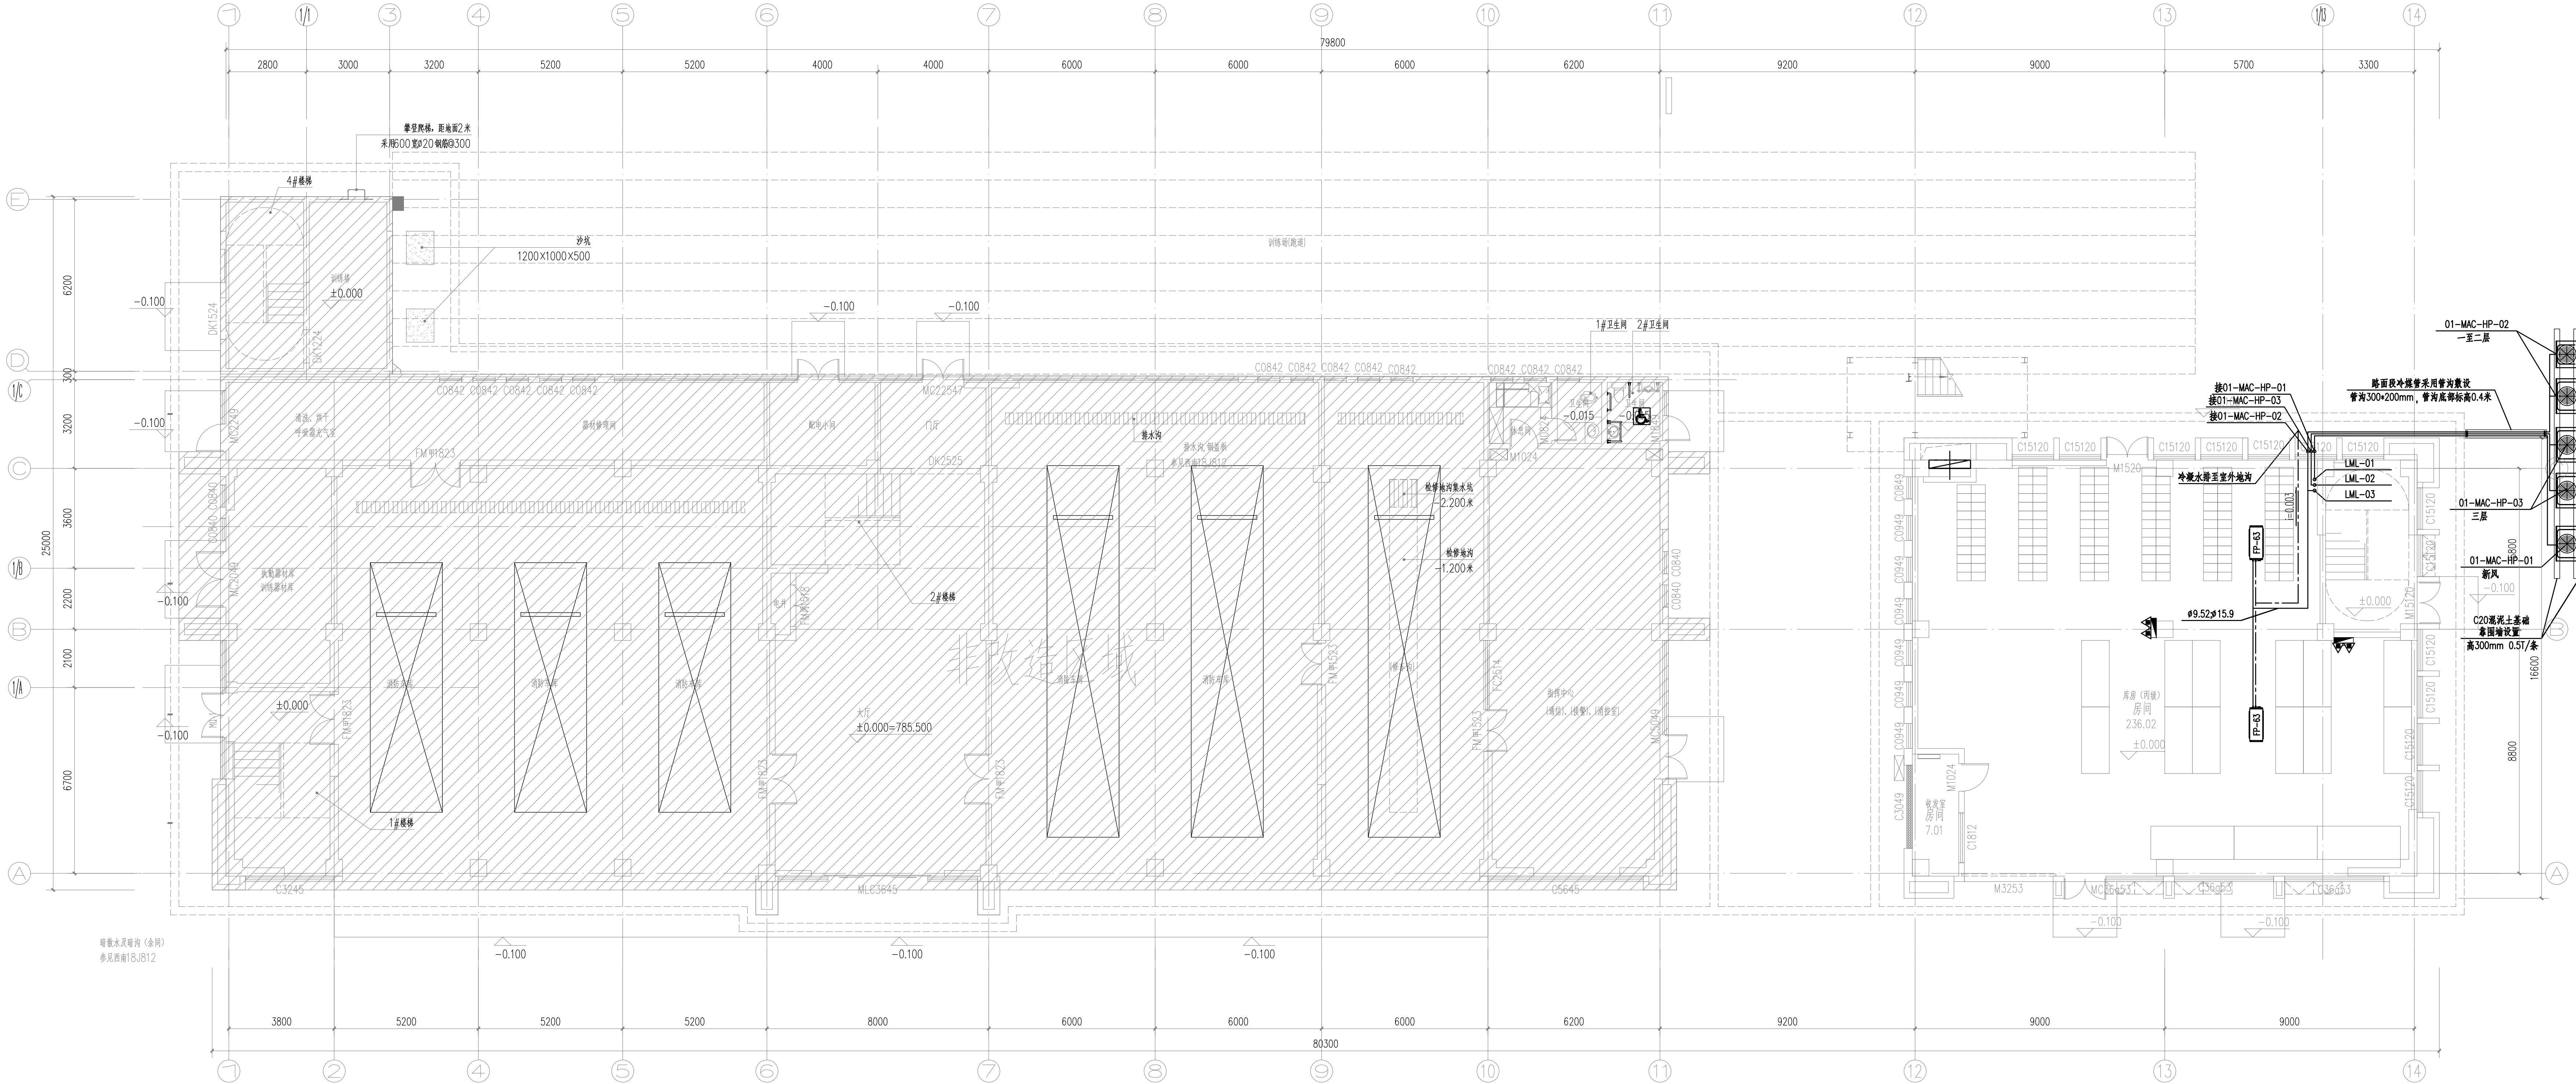

注：未标注冷媒水管管径为DN25；
冷媒管三通处设置分岐管；

设计总负责人	陈皓 皓	设计
专业负责人	李 倩	设计
校 对	王 舒 媛	设计
校 对	李 倩	设计
审 核	张 瑞	设计
审 定	张 瑞	设计

建设单位	宝兴县应急管理局
工程名称	宝兴县救灾救援物资储备库建设项目
子项名称	消防站
图 名	一层空调水系统平面图
设计号	PROJECT NO.
图 号	图 号
版 号	版 号
日 期	日 期
DATE	DATE
DATE	DATE