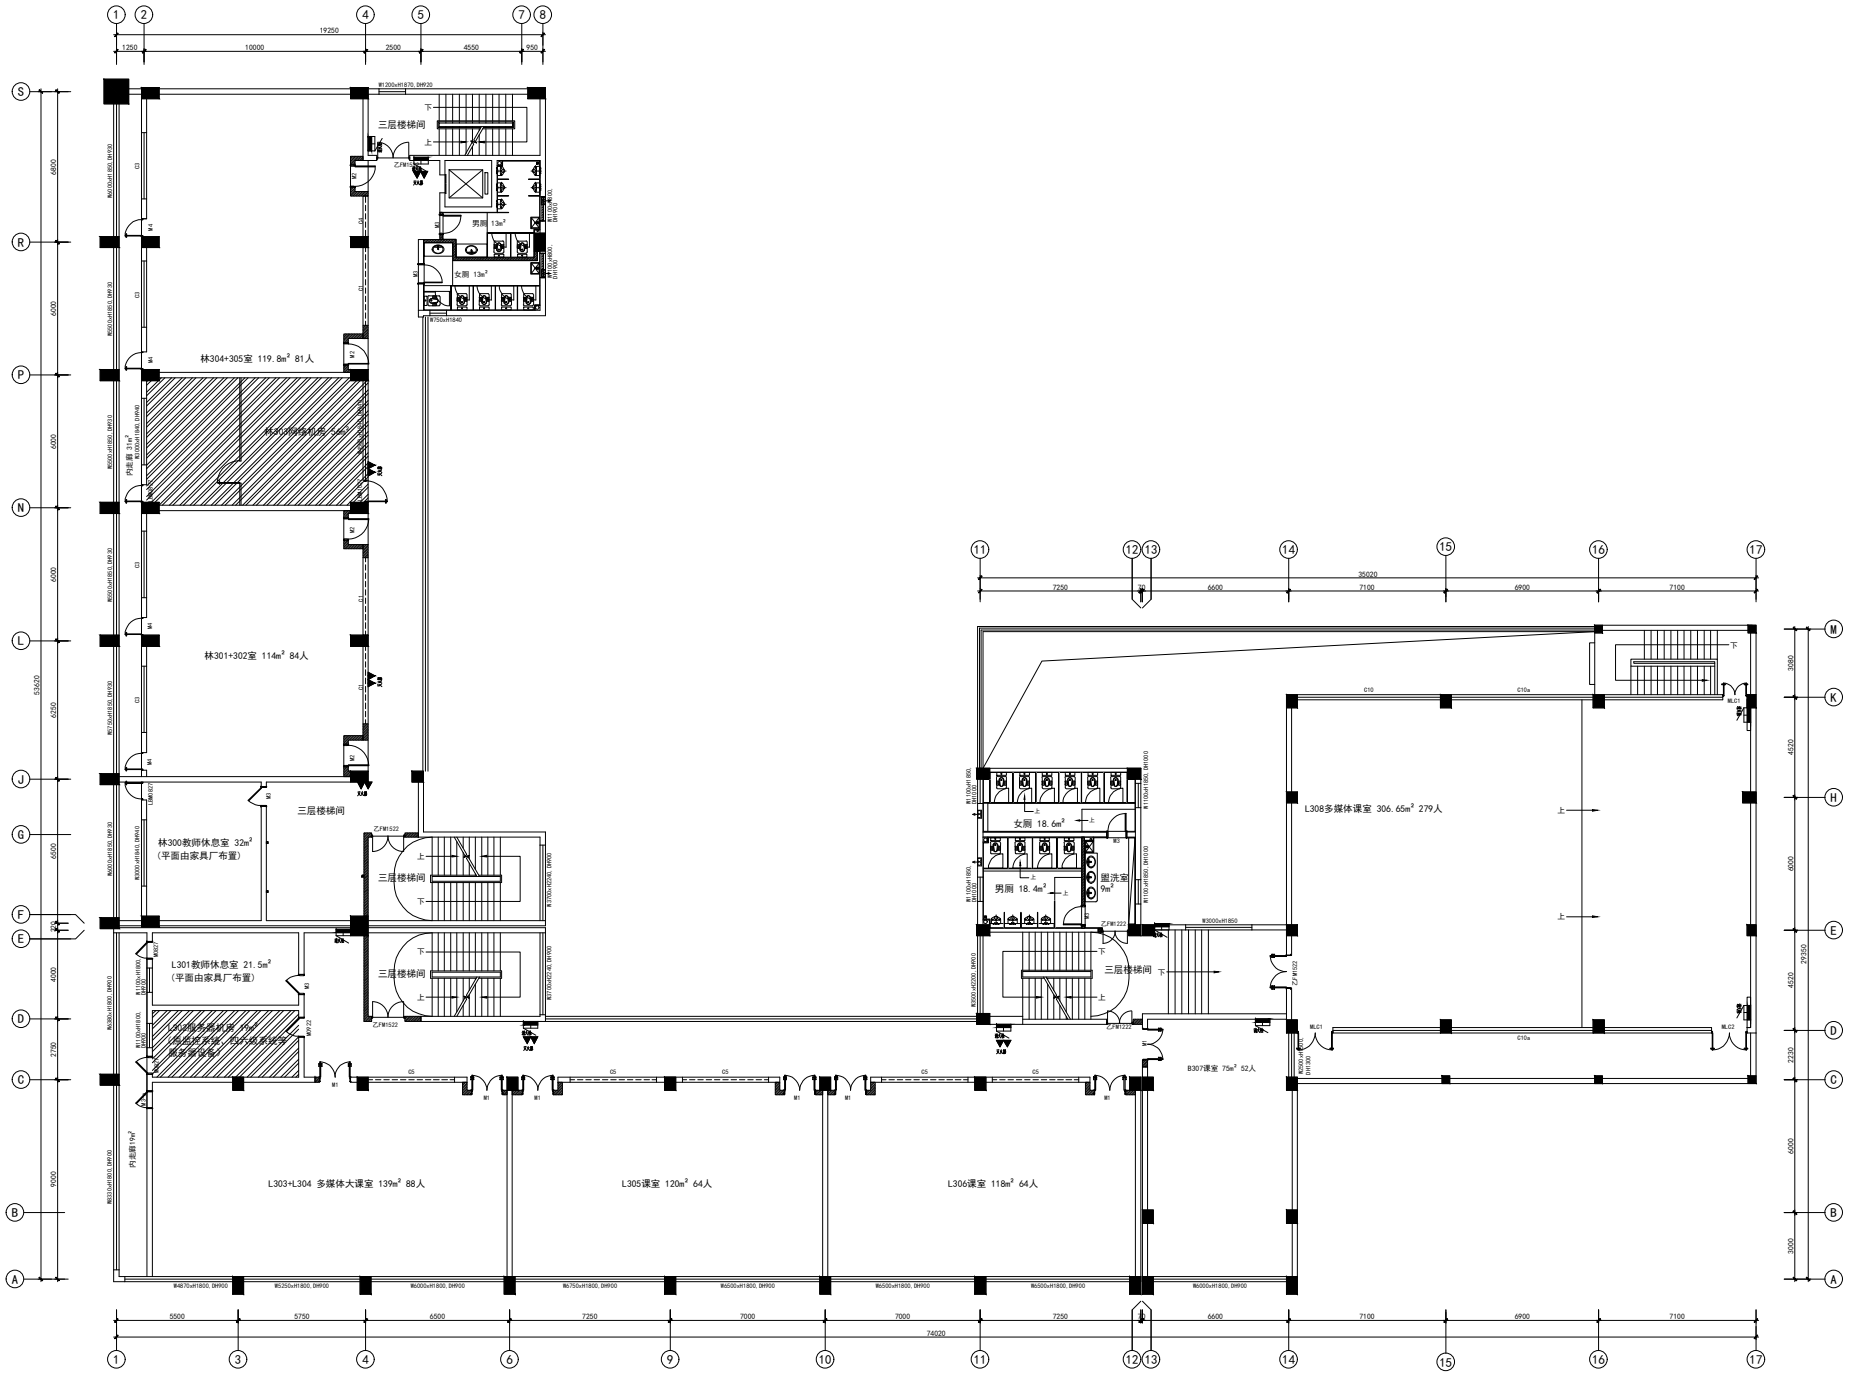
三层楼梯间
男厕 13m²
女厕 13m²
林304+305室 119.8m² 81人
林301+302室 114m² 84人
林300教师休息室 32m²
(平面由家具厂布置)
L301教师休息室 21.5m²
(平面由家具厂布置)
L303+L304 多媒体大课室 139m² 88人
L305课室 120m² 64人
L306课室 118m² 64人
女厕 18.6m²
男厕 18.4m²
盥洗室 9m²
L308多媒体课室 306.65m² 279人
B307课室 75m² 52人
19250
35020
74020

三层