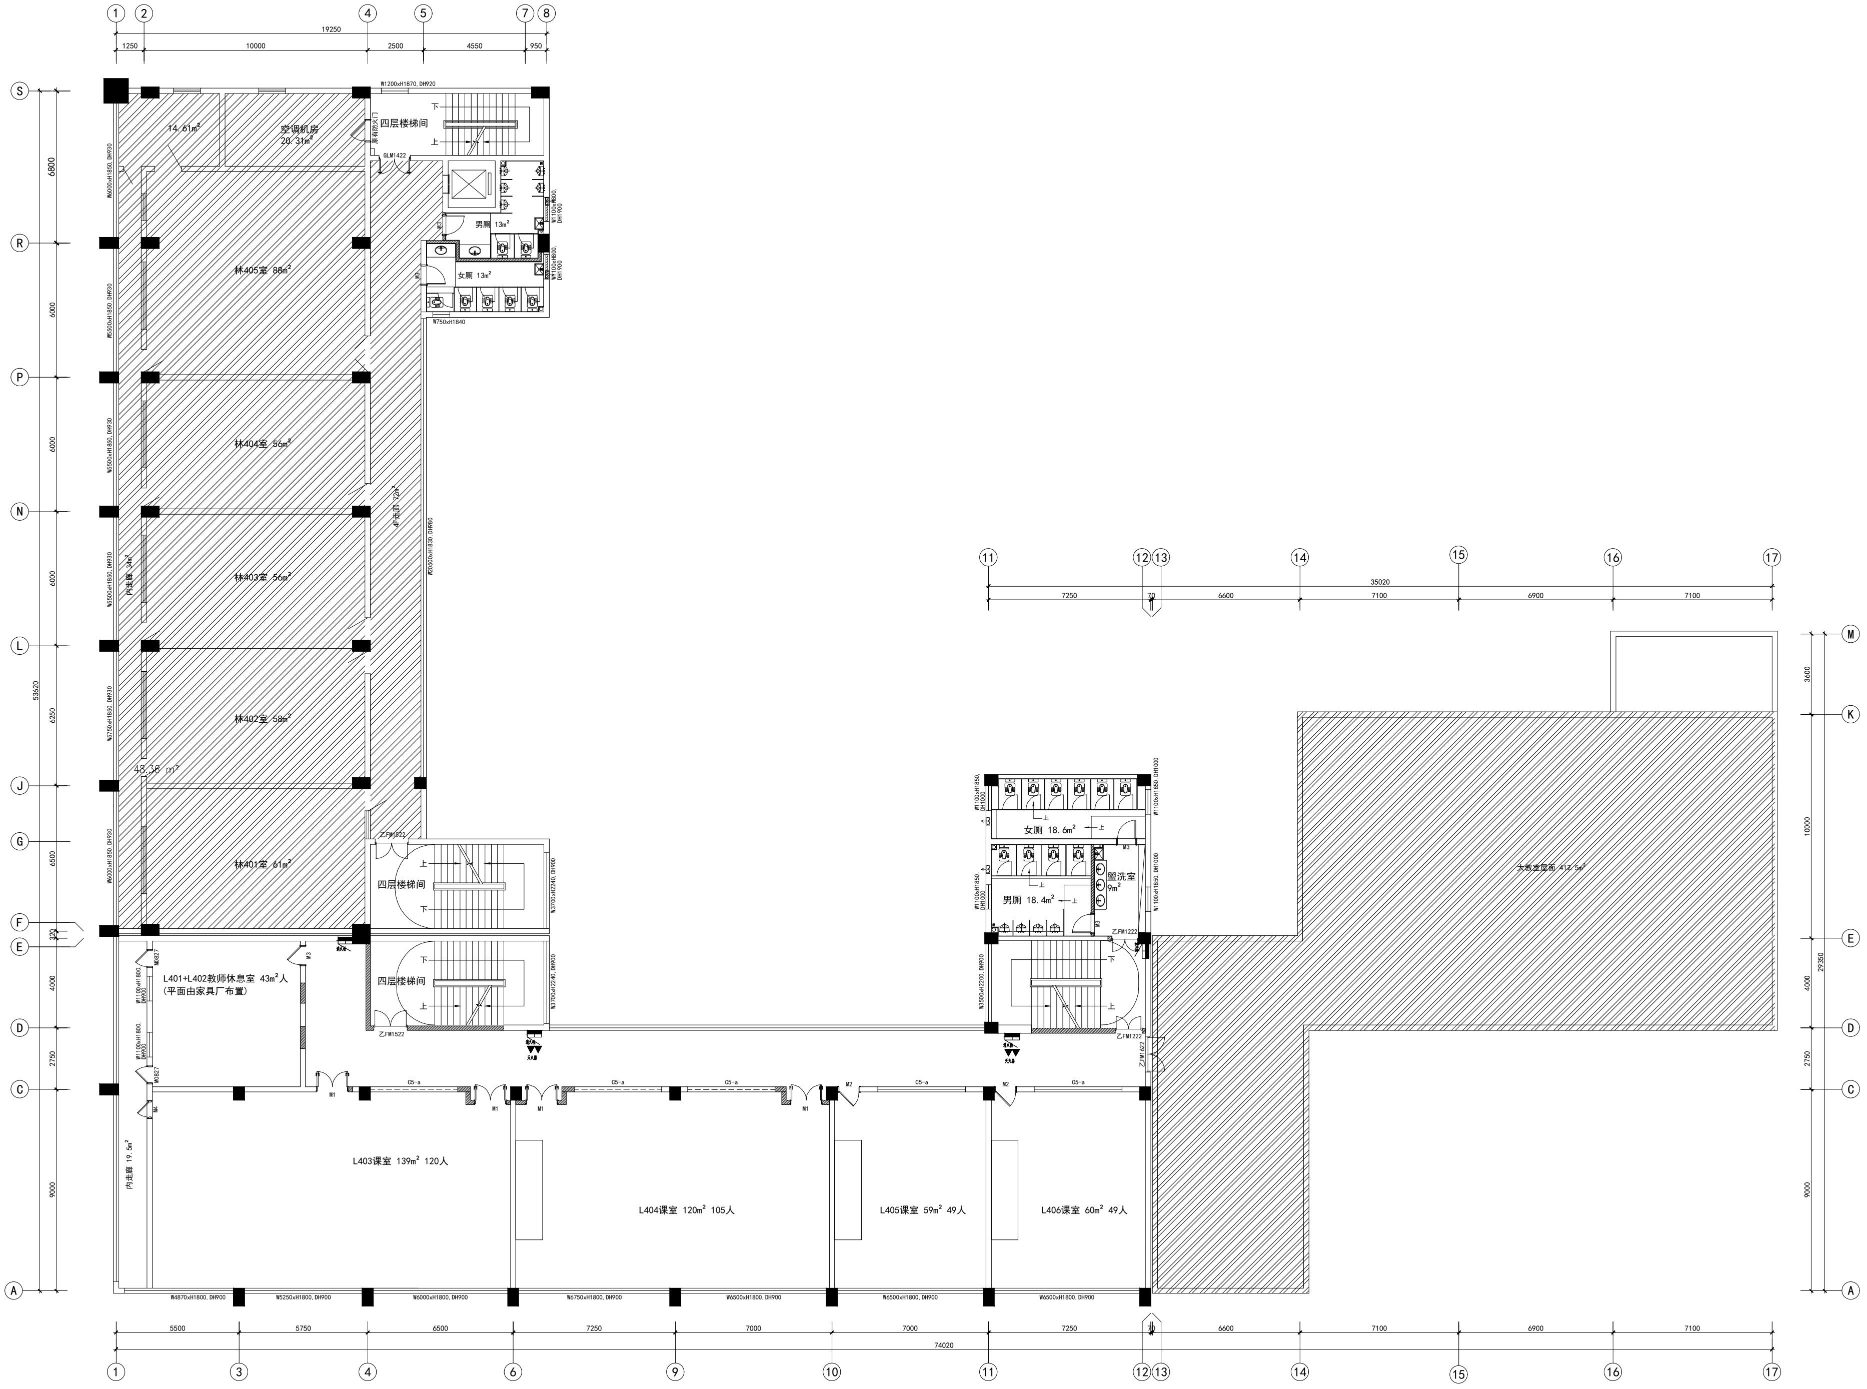
19250
1250
10000
2500
4550
950
W1200xH1870, DH920
14.61㎡
空调机房
20.31㎡
原有防火门
四层楼梯间
下
上
GLM1422
男厕 13㎡
女厕 13㎡
M3
W1100xH800, DH1900
W750xH1840
林405室 88㎡
林404室 56㎡
林403室 56㎡
林402室 58㎡
48.36 ㎡
林401室 61㎡
4F走廊 72㎡
内走廊 34㎡
W6000xH1850, DH930
W5500xH1850, DH930
W5750xH1850, DH930
W20500xH1830, DH980
乙FM1522
W3700xH2240, DH900
L401+L402教师休息室 43㎡人
(平面由家具厂布置)
M0827
W1100xH1800, DH900
M4
M1
M2
C5-a
消火栓
灭火器
内走廊 19.5㎡
L403课室 139㎡ 120人
L404课室 120㎡ 105人
L405课室 59㎡ 49人
L406课室 60㎡ 49人
W4870xH1800, DH900
W5250xH1800, DH900
W6000xH1800, DH900
W6750xH1800, DH900
W6500xH1800, DH900
5500
5750
6500
7250
7000
7000
7250
70
74020
女厕 18.6㎡
男厕 18.4㎡
盥洗室
9㎡
W1100xH1850, DH1000
W3500xH2200, DH900
乙FM1222
乙FM1622
大教室屋面 412.5㎡
35020
7250
70
6600
7100
6900
7100
3600
10000
4000
2750
9000
29350
6800
6000
6000
6000
6250
6500
350
4000
2750
9000
53620
S
R
P
N
L
J
G
F
E
D
C
A
M
K
1
2
3
4
5
6
7
8
9
10
11
12
13
14
15
16
17

四层