



汪汉众 暖通 沈圣凯 电气 谭建红 给排水 结构 邢小马 建筑 会签

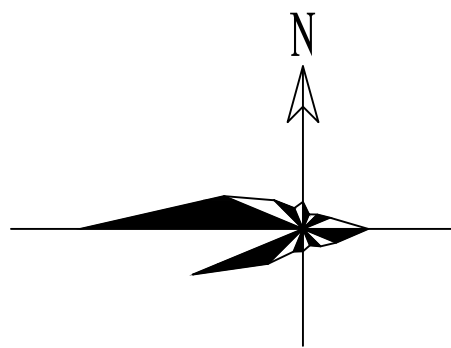

绥芬河市同福街北、环湖路西HGC-1地块



1:1000

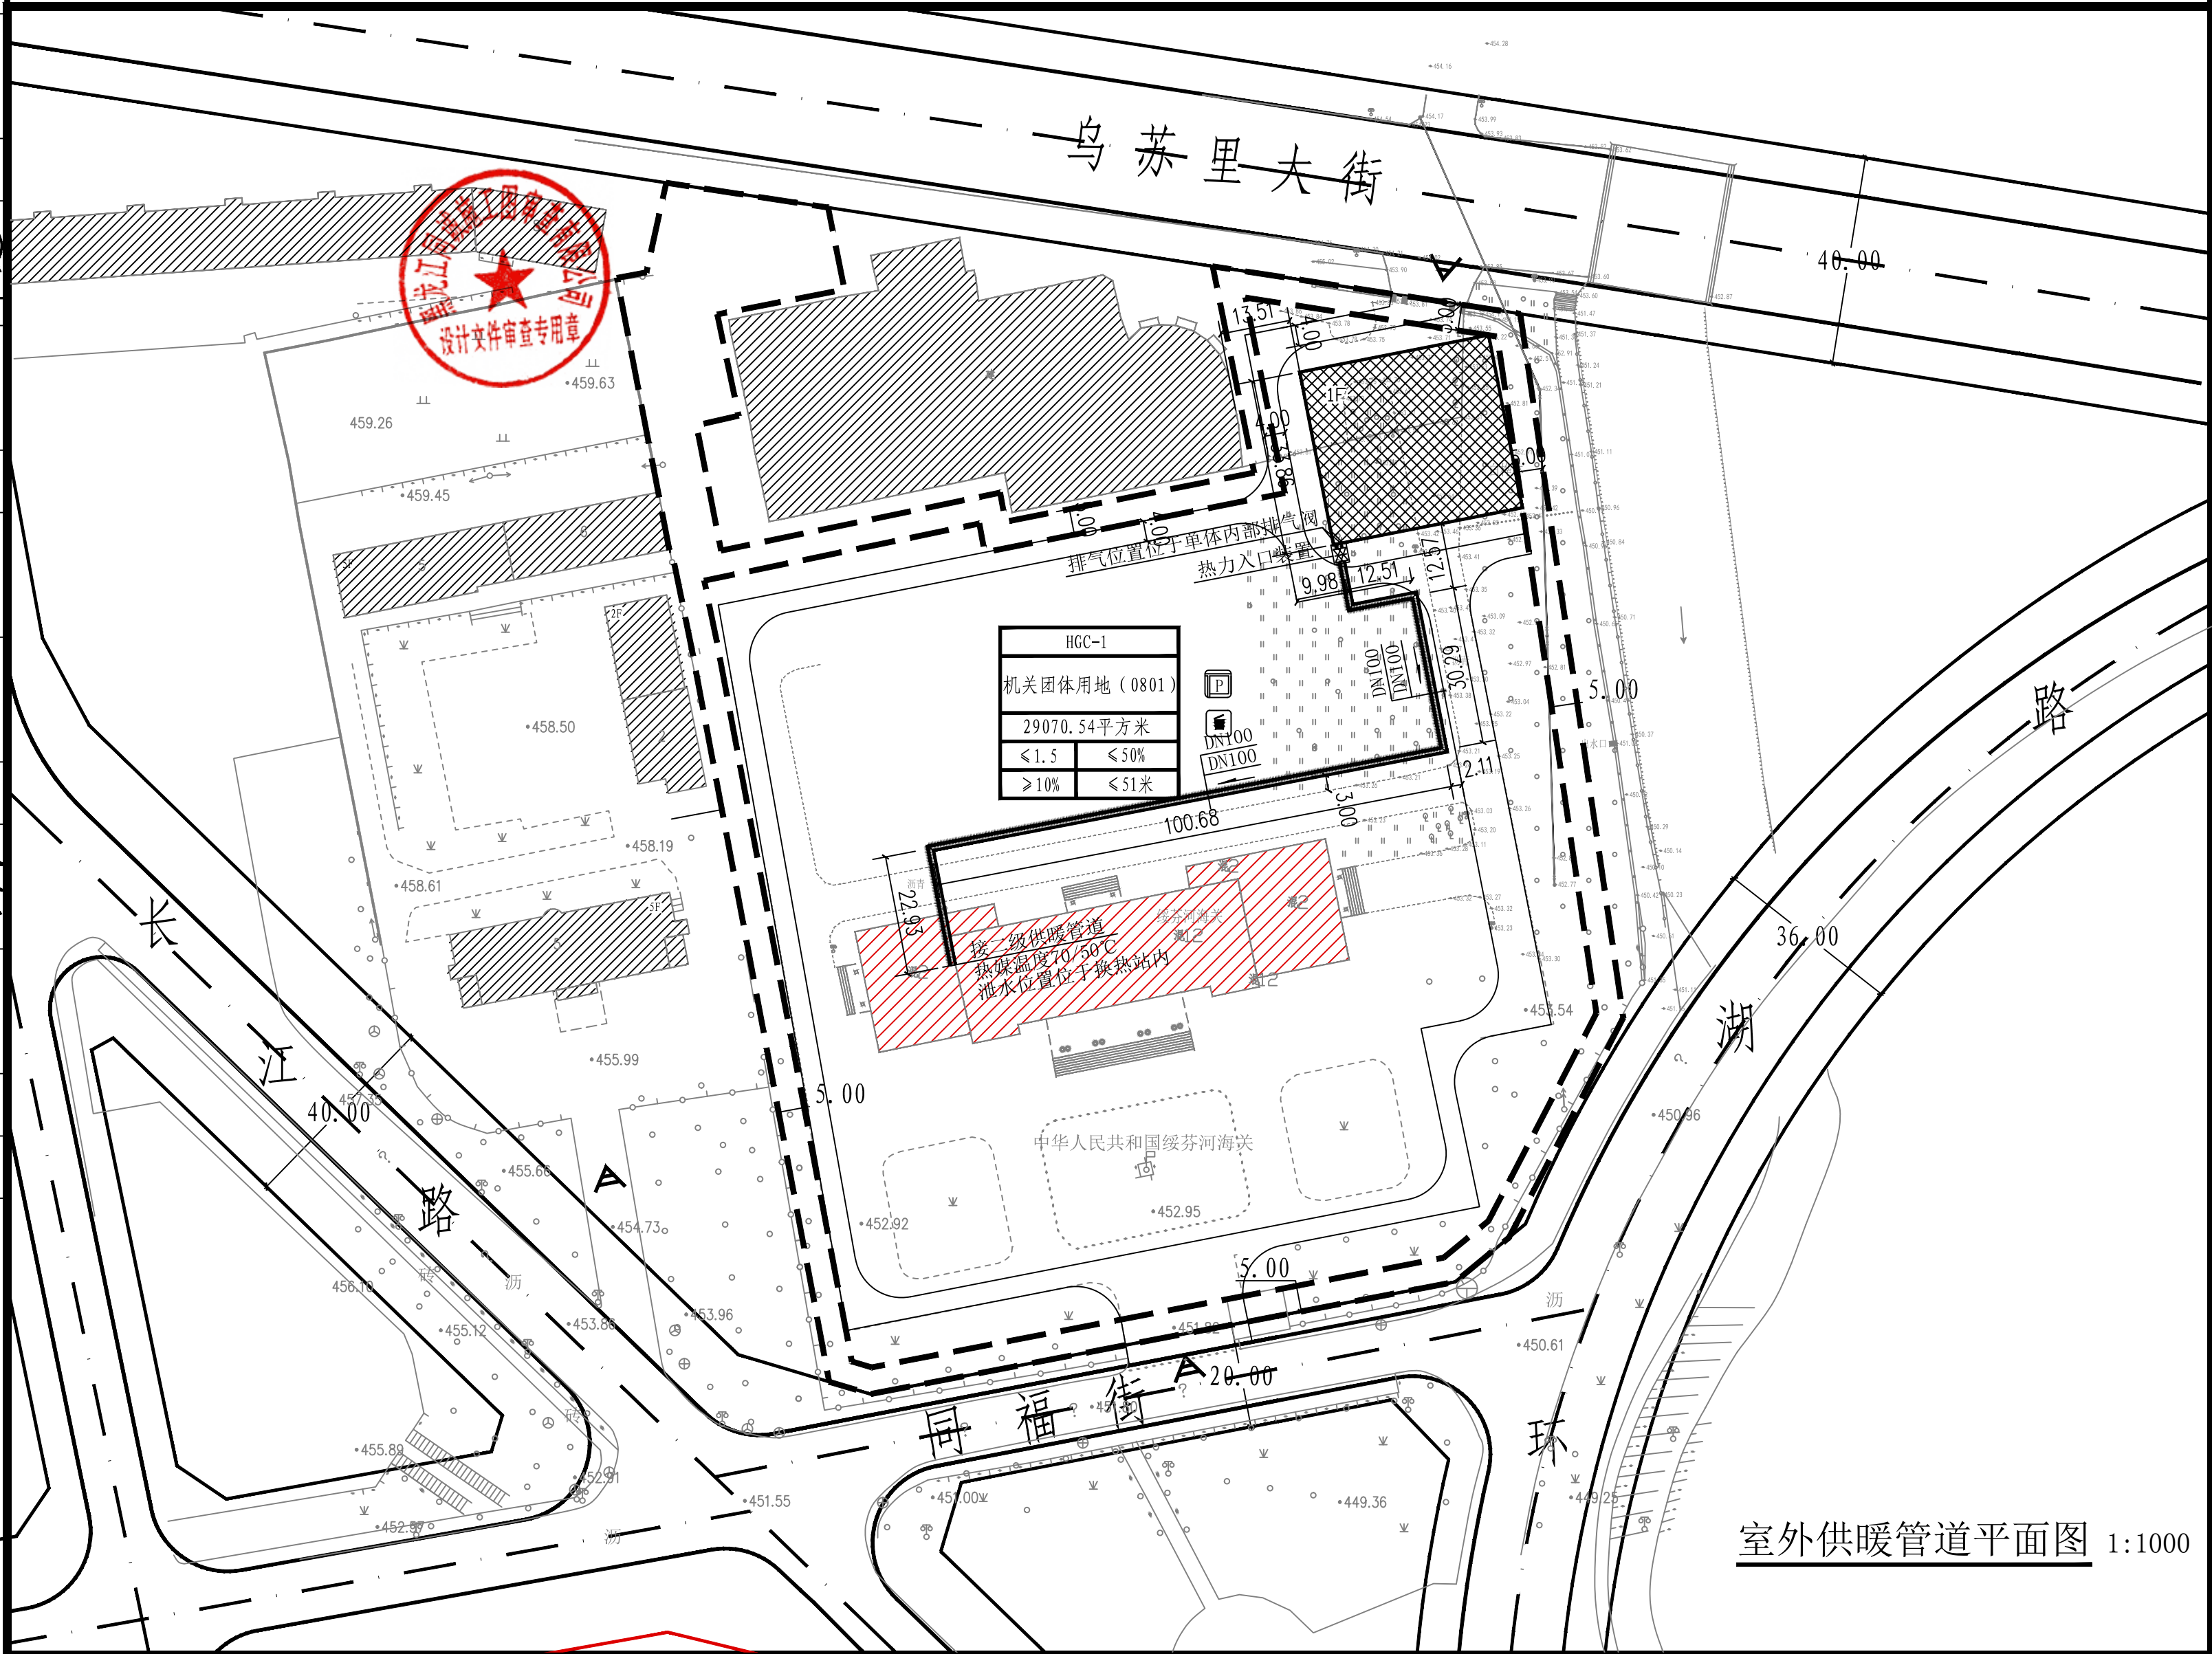

室外供暖管道平面图 1:1000

	实 名	签 名
项目负责人	马婷婷	马婷婷
专业负责人	汪汉众	汪汉众
设 计 人	汪汉众	汪汉众
注册(执业)章		
中华人民共和国注册公用设备工程师(暖通空调)		
姓 名: 汪 汉 众		
注册号: 3300165-CN004		
有效期: 至2029年04月		

预算章

出图章

审图章

竣工章

中宇建筑设计院(浙江)有限公司
ZHONGYU ARCHITECTURAL DESIGN INSTITUTE (ZHEJIANG) CO.,LTD.
工程设计证书编号: A133A24917 (甲级)
ISO证书编号: 00121Q310114R5S/3302
地 址: 浙江省宁波市江北区洪都路159号633室

审 定	马婷婷	马婷婷
审 核	袁超飞	袁超飞
项目负责	马婷婷	马婷婷
专业负责	汪汉众	汪汉众
校 对 人	张立嘉	张立嘉
设 计 人	汪汉众	汪汉众
制 图 人	汪汉众	汪汉众

建设单位: CONSTRUCTION COMPANY

中华人民共和国绥芬河海关

工程名称: 哈尔滨海关艰苦地区边关生活设施保障能力提升工程(二期)

子项名称: 绥芬河海关新建车库

图名: DRAWING TITLE

室外供暖管道平面图

工程编号	SHLJ26030	图 号	暖通02
专 业	暖通	设计阶段	施工图
版 次		日 期	2026.07

审查类型: A1 (841X594)